


C01

PUERTA BATIENTE INTERIOR-INTERIOR

Escala: 1/20 -1/5  
Fecha: 2023

CAIF TACUAREMBO  
CARPINTERÍA

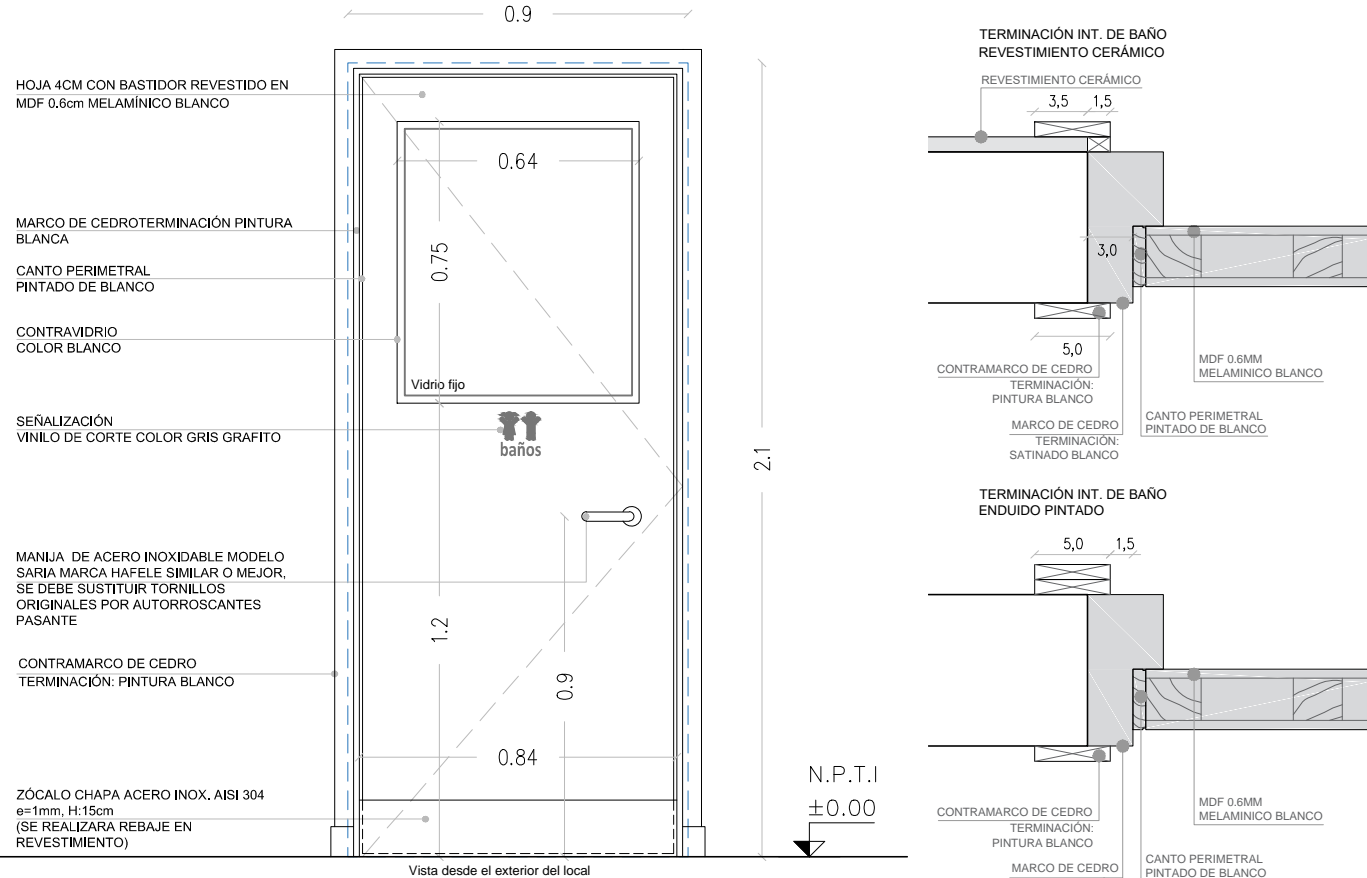

NOTA

- . TODAS LAS MEDIDAS SE VERIFICARÁN EN OBRA.
- . Los marcos se amurarán sin su correspondientes hojas, y deberán entregarse protegidos contra eventuales manchas producidas por mortero de cal o cemento.
- . Todas las aberturas se dibujan vistas desde el exterior.

ESCALA 1/20

ESCALA 1/5

-C1 c/VF cant. 6. Sin cerradura de seguridad

ESCALA 1/20 1/5

TIPO	C01	CANTIDAD	6	IZQ. DER.	4 2	UBICACIÓN	BAÑOS NIÑOS I, II, III, IV
------	-----	----------	---	-----------	-----	-----------	----------------------------

MARCO GUÍA	<div><div>SI</div><div>NO</div><div></div></div>	MAT.		SECC.		TERM.	
------------	--	------	--	-------	--	-------	--

MARCO	TIPO CAJÓN	MAT. CEDRO TERM. ESMALTE SINTÉTICO BLANCO	SECCIÓN 12x4cm (verificar SEGÚN ancho de tabique)
	CONTRAMARCO	MAT. CEDRO TERM. ESMALTE SINTÉTICO BLANCO	SECCIÓN 5x1cm
	ANCLAJE GRAPA AMURE	COLOCACIÓN 3 POR LADO	TERM. CETOL 5 manos

HOJA	PUERTA	PLACA	ESPESOR 4 cm	ESTRUCTURA BASTIDOR ELLIOTIS 50%
			REVESTIMIENTO MDF 0.6CM LAMINADO MELAMÍNICO COLOR BLANCO	
		TABLERO	CUBRECANTO DE CEDRO EN LOS 4 LADOS	
			ESTRUCTURA	MAT. SECCIÓN
	VENTANA	MACIZA	PAÑOS	MAT. TERM.
			MATERIAL	SECCIÓN
				TERM.
			ESTRUCTURA	MAT. SECCIÓN
			TRAVESAÑOS	MAT. SECCIÓN
			TERMINACIÓN	SECCIÓN
HERRAJES	MOVIMIENTO	CANTIDAD	3	TIPOTipoBISAGRAS 120 mm
			2	
	MANIOBRA	CANTIDAD	1	TIPOMANIJA DE ACERO INOXIDABLE MARCA HAFELE MODELO SARIA SIMILAR O MEJOR
			1	
CIERRE	CANTIDAD	TIPOTipo	SIN CERRADURA DE SEGURIDAD	



HOJA	PUERTA	PLACA	ESPESOR 4 cm		ESTRUCTURA BASTIDOR ELLIOTIS 50%		
			REVESTIMIENTO MDF 0.6CM LAMINADO MELAMINICO COLOR BLANCO				
			CUBRECANTO DE CEDRO EN LOS 4 LADOS				
		TABLERO	ESTRUCTURA		MAT.	SECCIÓN	
			PAÑOS		MAT.	TERM.	
	VENTANA	MACIZA	MATERIAL		SECCIÓN		
					TERM.		
		ESTRUCTURA		MAT.	SECCIÓN		
		TRAVESAÑOS		MAT.	SECCIÓN		
VIDRIO							
TERMINACIÓN							
				SECCIÓN			
HERRAJES	MOVIMIENTO	CANTIDAD	3	TIPO	BISAGRAS 120 mm		
	MANIOBRA		2		MANIJA DE ACERO INOXIDABLE MARCA HAFELE MODELO SARIA SIMILAR O MEJOR		
	CIERRE		1		Los baños adulto y universal no llevan cerradura de seguridad, llevaran libre ocupado		



ESCALA 1/20

. Todas las aberturas se dibujan vistas desde el exterior.

HOJA	PUERTA		PLACA	ESPESOR 4 cm		ESTRUCTURA BASTIDOR ELLIOTIS 50%	
			REVESTIMIENTO MDF 0.6CM LAMINADO MELAMINICO COLOR BLANCO				
			CUBRECANTO DE CEDRO EN LOS 4 LADOS TERM. ESMALTE SINTÉTICO BLANCO				
	MACIZA	TABLERO	ESTRUCTURA		MAT.	SECCIÓN	
		PAÑOS		MAT.	TERM.		
	VENTANA		MATERIAL		SECCIÓN		
					TERM.		
			ESTRUCTURA		MAT.	SECCIÓN	
			TRAVESAÑOS		MAT.	SECCIÓN	
		VIDRIO FIJO LAMINADO 3+3mm					
		TERMINACIÓN					
						SECCIÓN	
HERRAJES	MOVIMIENTO	CANTIDAD	3	TIPO	BISAGRAS 120 mm		
	MANIOBRA		2		MANIJA DE ACERO INOXIDABLE MARCA HAFELE MODELO SARIA SIMILAR O MEJOR		
	CIERRE		1		CUBRE LLAVE DE ACERO INOXIDABLE Y CERRADURA DE SEGURIDAD TIPO HAFELE MORTISE LOCK. SIMILAR O MEJOR		

