

P01b



MESADA GRANITO GRIS CHAMANGÁ PULIDO
SALAS 2, 3, 5 y 6

Escala: 1/20
Fecha: -

CAIF TACUAREMBO

PÉTREOS

PLANTA

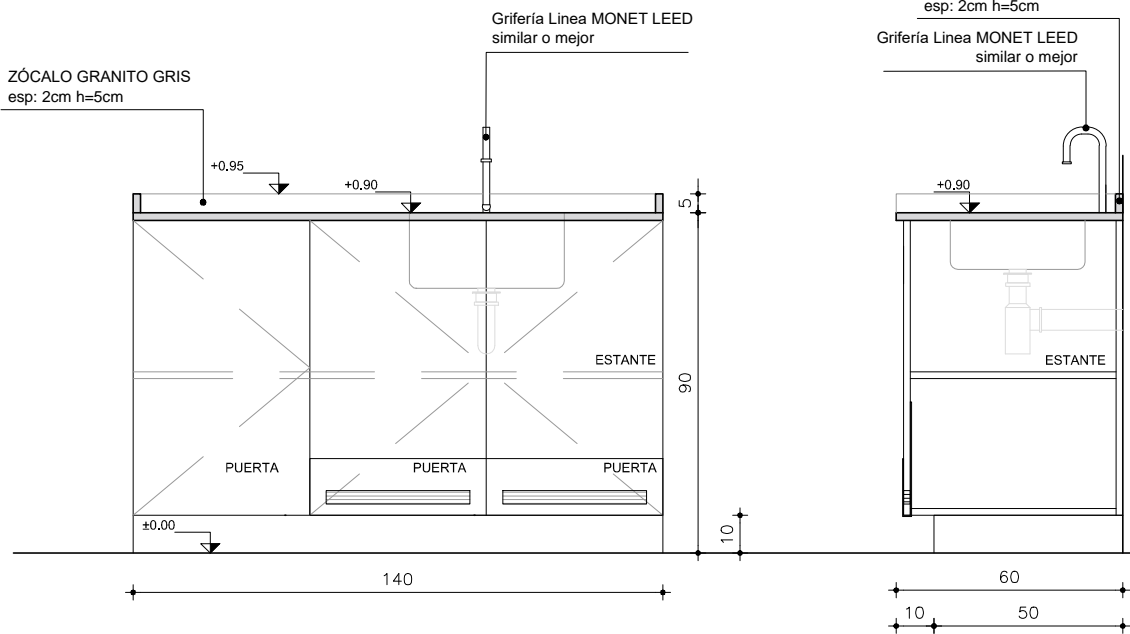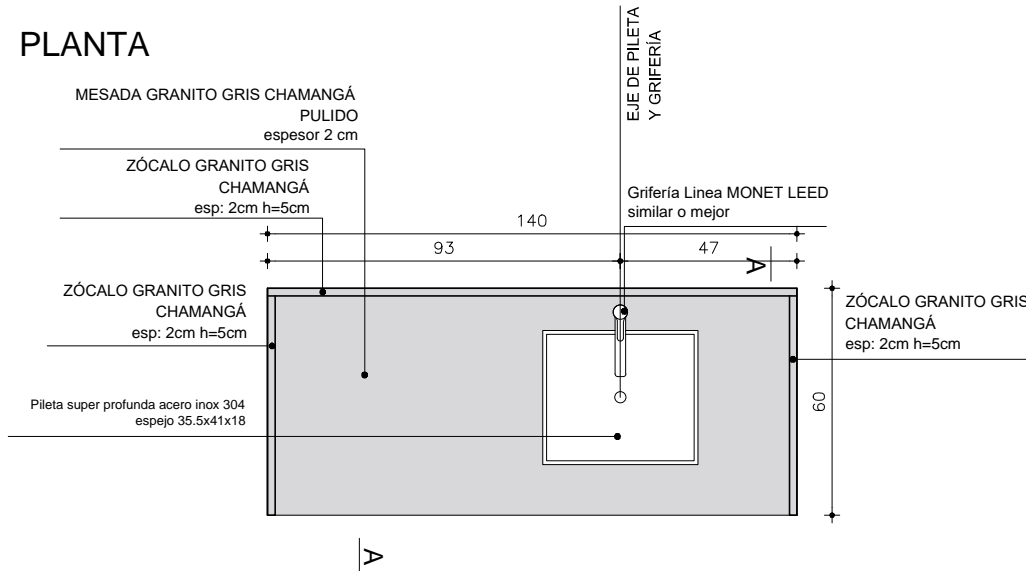

CORTE

TIPO P01b CANT. 4 UBICACION SALAS 2, 3, 5 y 6

OBS.

TODOS LOS PÉTREOS SERÁN EN GRANITO GRIS NACIONAL TIPO CHAMANGÁ (IMPERMEABLE)

CANTOS MATADOS

APOYA EN ESTRUCTURA DETALLADA EN GRÁFICOS


SE CONSIDERA PASE PARA GRIFERIA Y PILETAS DE SOBREPONER PEGADAS CON MASTIC

P02

MESADA GRANITO GRIS CHAMANGÁ PULIDO
BAÑOS NIÑOS/AS I, II, III, IVEscala: 1/20
Fecha: -

CAIF TACUAREMBO

PÉTREOS

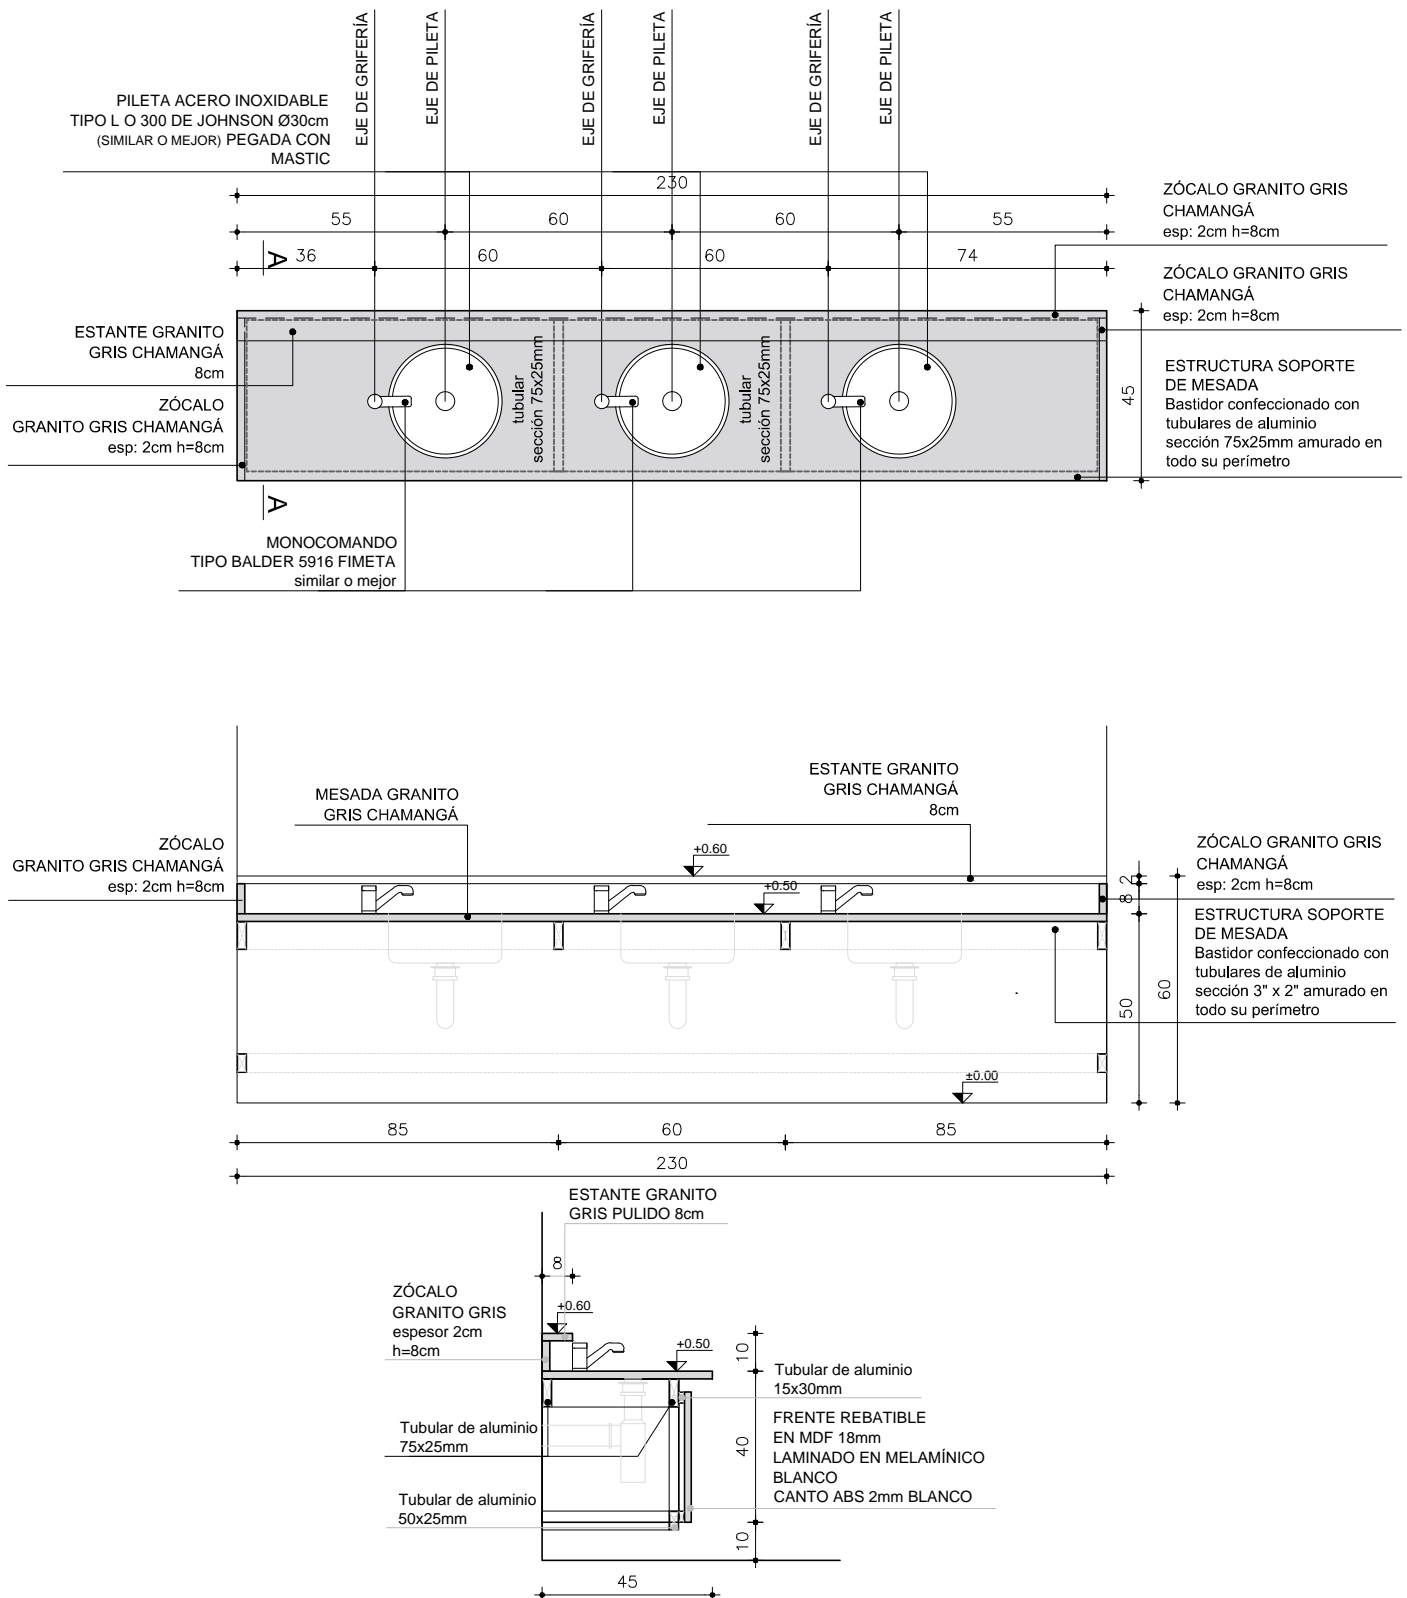

TIPO P02

CANT. 4

DER. --
IZQ. --

UBICACION BAÑOS NIÑOS/AS I, II, III, IV

OBS.

TODOS LOS PÉTREOS SERÁN EN GRANITO GRIS NACIONAL TIPO CHAMANGÁ (IMPERMEABLE)

CANTOS MATADOS

APOYA EN MUEBLE BAJO MESADA

SE CONSIDERA PASE PARA GRIFERÍA Y PILETAS DE SOBREPONER PEGADAS CON MASTIC


P03

MESADA GRANITO GRIS CHAMANGÁ PULIDO
BAÑO NIÑOS/AS I, II, III, IV

Escala: 1/20
Fecha: -

CAIF TACUAREMBO

PÉTREOS

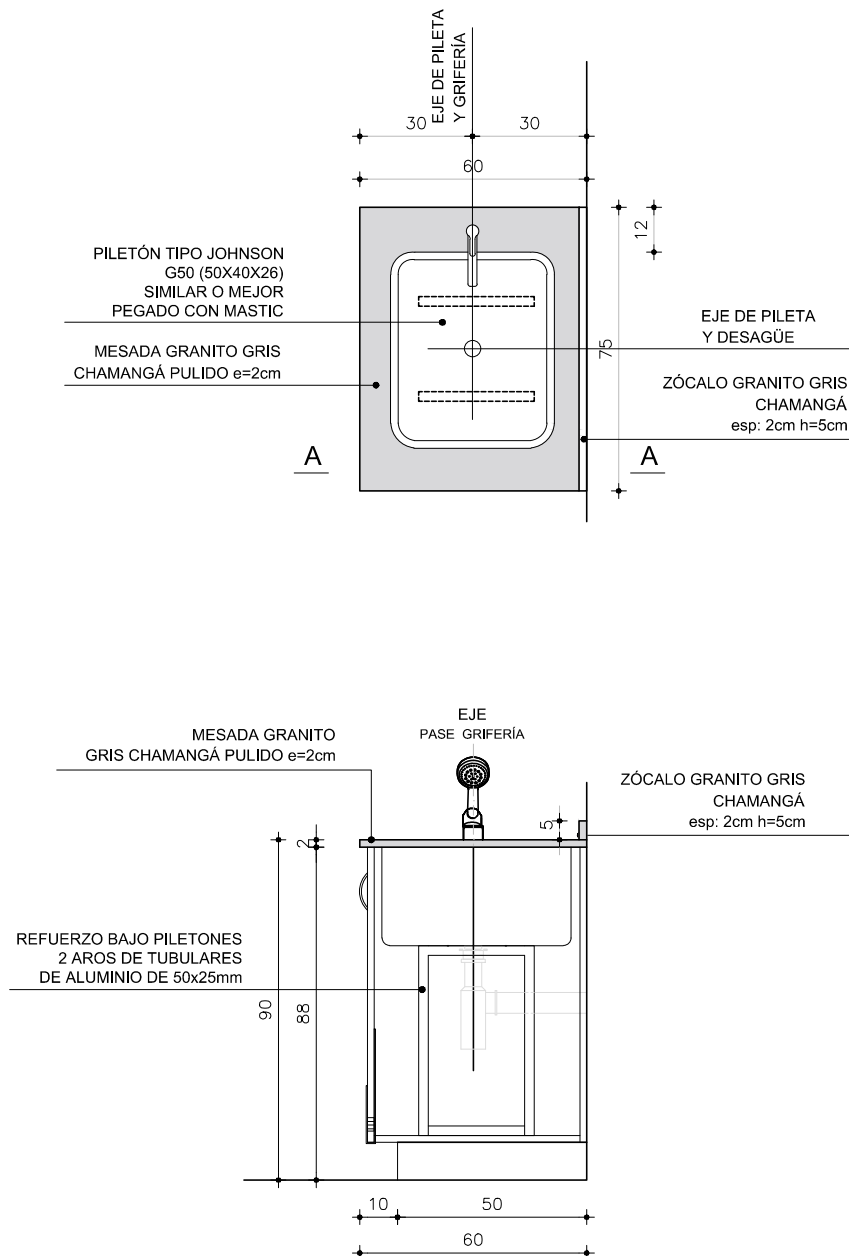

TIPO P03

CANT. 4

UBICACION BAÑO NIÑOS/AS I, II, III, IV

OBS.

TODOS LOS PÉTREOS SERÁN EN GRANITO GRIS NACIONAL TIPO CHAMANGÁ (IMPERMEABLE)

CANTOS MATADOS

APOYA EN MUEBLE BAJOMESADA

SE CONSIDERA PASE PARA GRIFERÍA Y PILETAS DE SOBREPONER PEGADAS CON MASTIC

P04



MESADA GRANITO GRIS CHAMANGÁ PULIDO
LAVADERO

Escala: 1/20
Fecha: -

CAIF TACUAREMBO

PÉTREOS

PLANTA

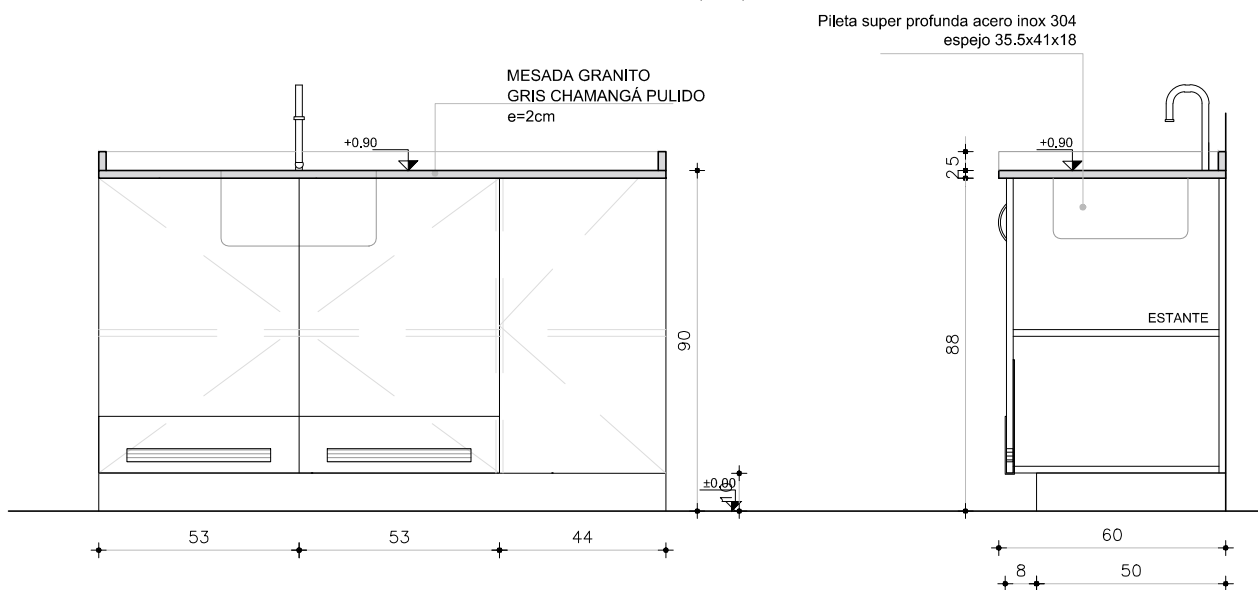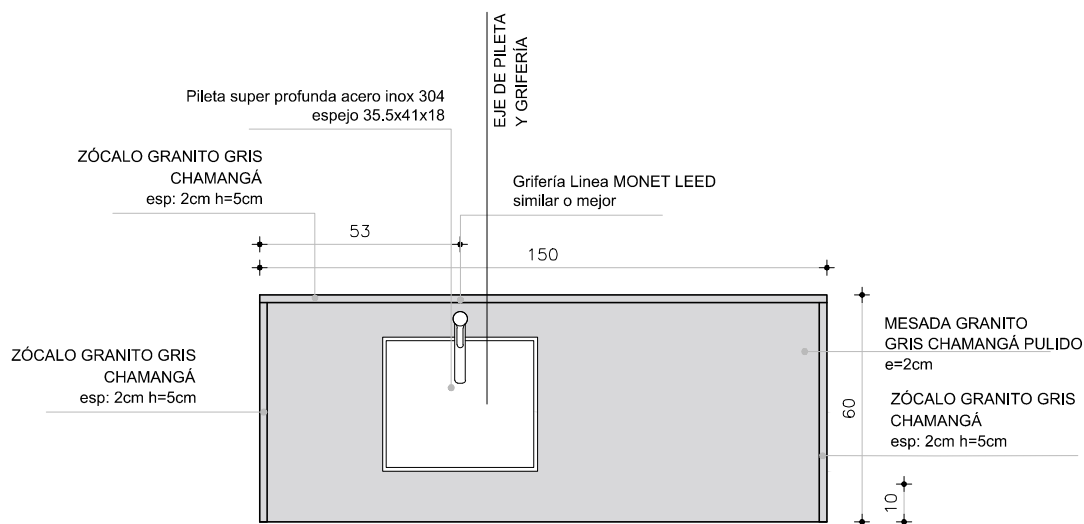

ALZADO

CORTE

TIPO P04

CANT. 1

UBICACION LAVADERO

OBS.

TODOS LOS PÉTREOS SERÁN EN GRANITO GRIS NACIONAL TIPO CHAMANGÁ (IMPERMEABLE)

CANTOS MATADOS

APOYA EN MUEBLE BAJOMESADA

SE CONSIDERA PASE PARA GRIFERIA Y PILETAS DE SOBREPONER PEGADAS CON MASTIC

P05



MESADA GRANITO GRIS CHAMANGÁ PULIDO
SALA DE LACTANCIA

Escala: 1/20
Fecha: -


CAIF TACUAREMBO

PÉTREOS

ALZADO

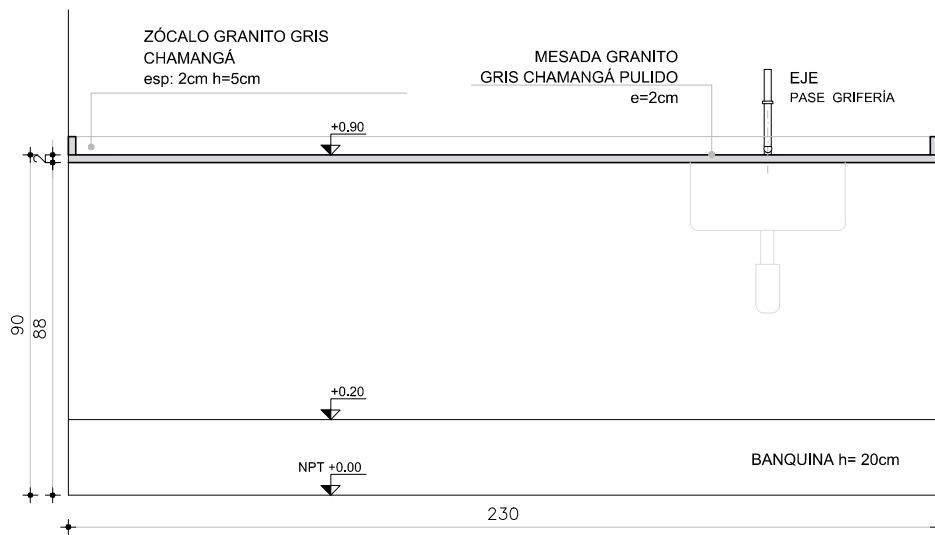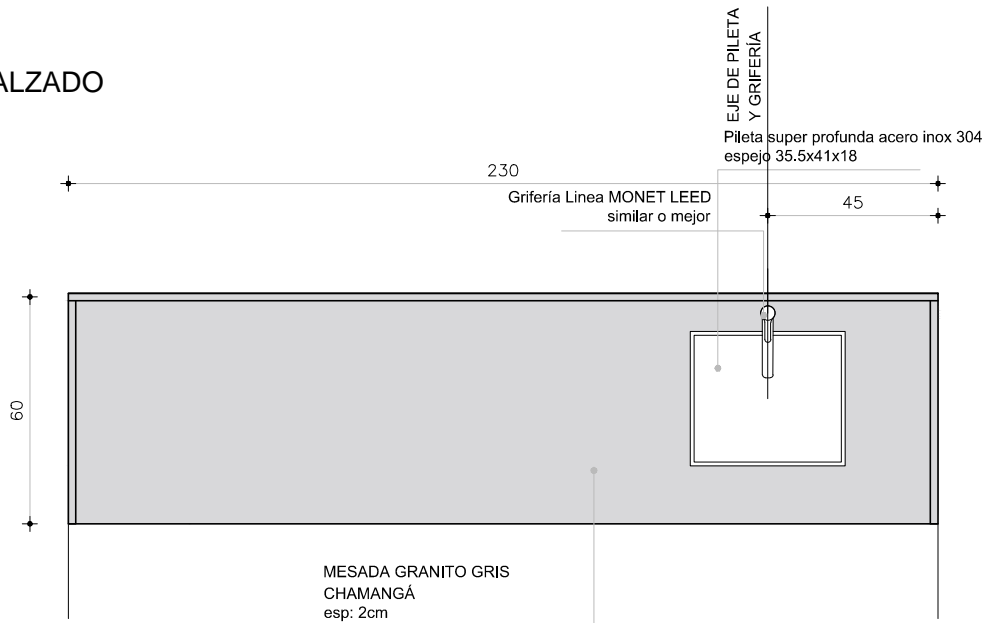

PLANTA

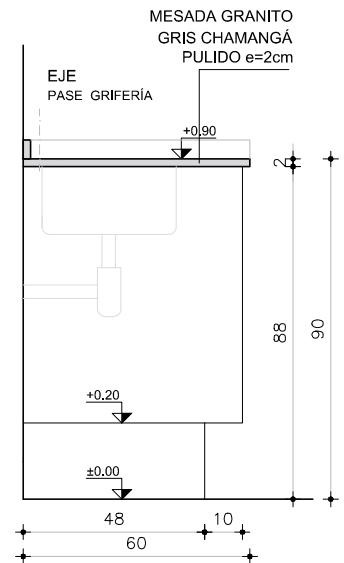

CORTE

TIPO P05 CANT. 1 UBICACION SALA DE LACTANCIA

OBS.

TODOS LOS PÉTREOS SERÁN EN GRANITO GRIS NACIONAL TIPO CHAMANGÁ (IMPERMEABLE)

CANTOS MATADOS

APOYA EN MUEBLE BAJO MESADA

SE CONSIDERA PASE PARA GRIFERÍA Y PILETAS DE SOBREPONER PEGADAS CON MASTIC


P06

MESADA GRANITO GRIS CHAMANGÁ PULIDO
LOCAL DE FUNCIONARIOS

Escala: 1/20
Fecha: -

CAIF TACUAREMBO

PÉTREOS

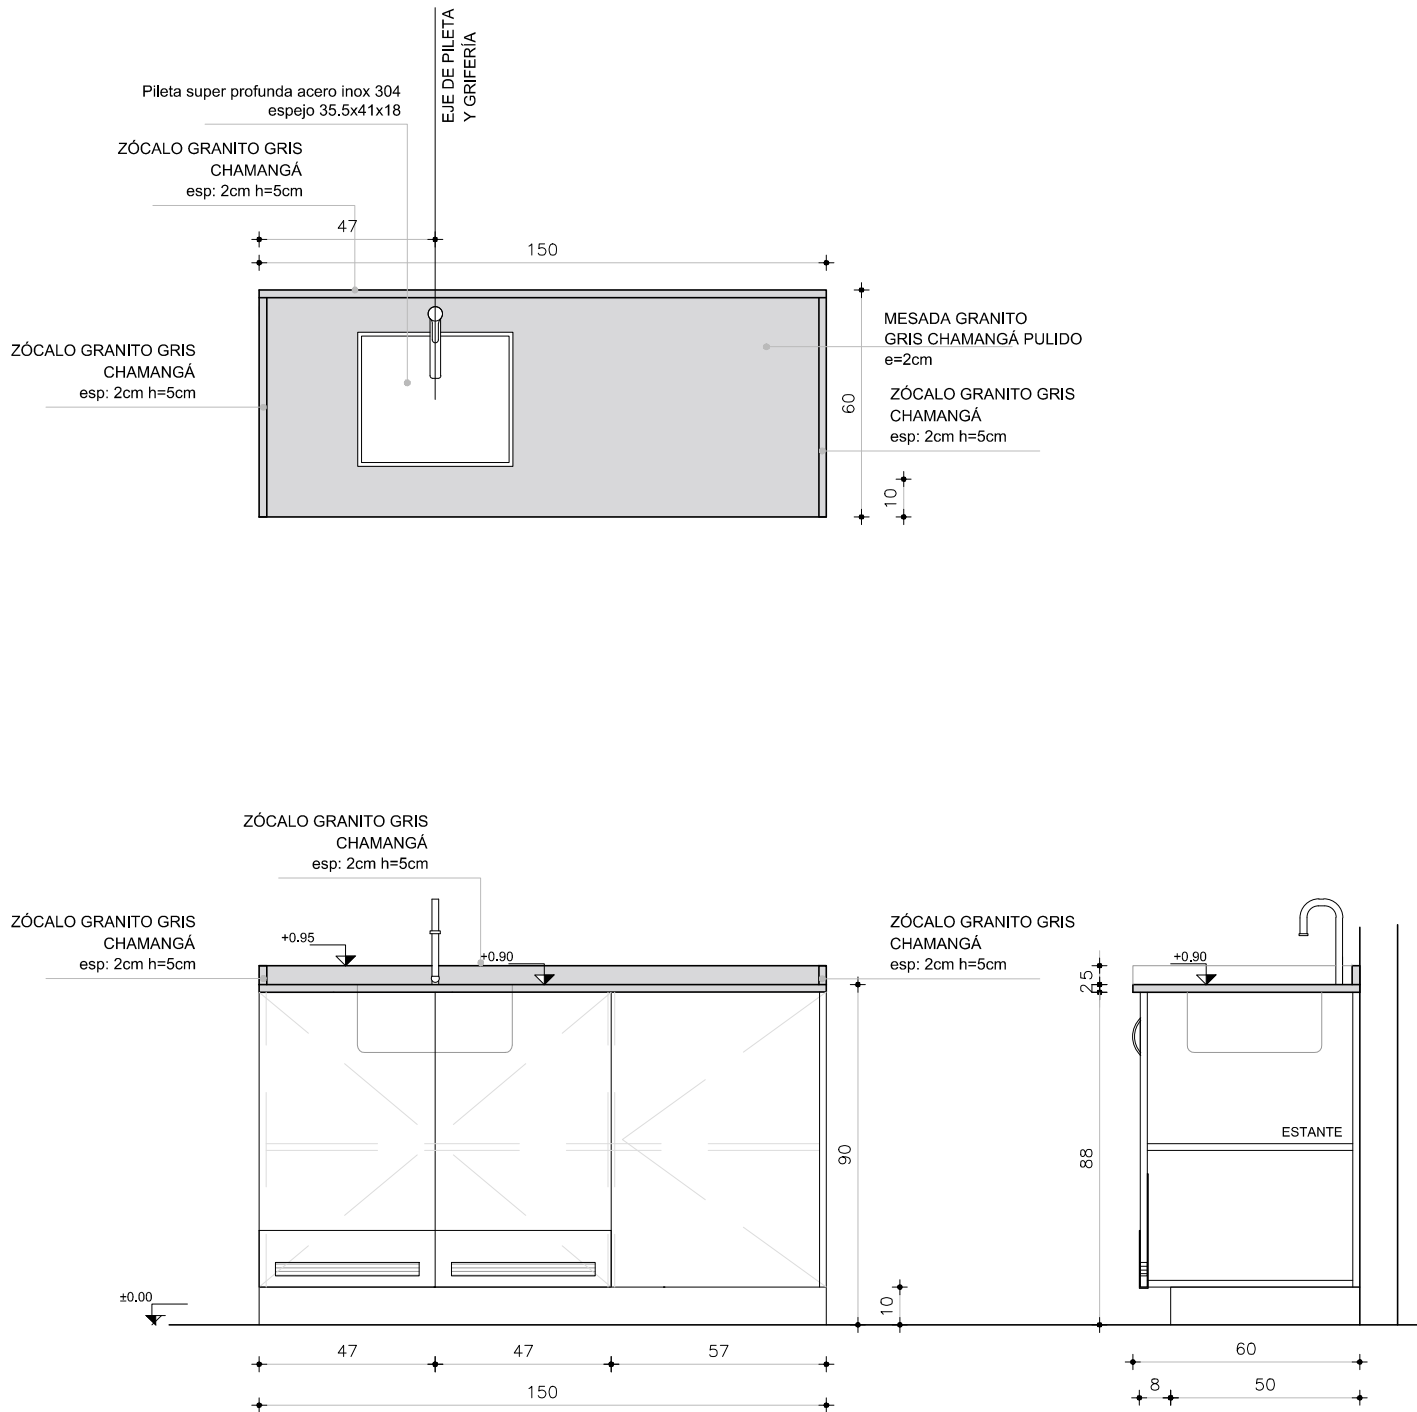

TIPO P06

CANT. 1

UBICACION LOCAL DE FUNCIONARIOS

OBS.

TODOS LOS PÉTREOS SERÁN EN GRANITO GRIS NACIONAL TIPO CHAMANGÁ (IMPERMEABLE)

CANTOS MATADOS

APOYA EN MUEBLE BAJOMESADA

SE CONSIDERA PASE PARA GRIFERIA Y PILETAS DE SOBREPONER PEGADAS CON MASTIC


P07

ZÓCALO GRANITO GRIS CHAMANGÁ PULIDO
BAÑO ADULTOS III


Escala: 1/20
Fecha: -

CAIF TACUAREMBO

PÉTREOS

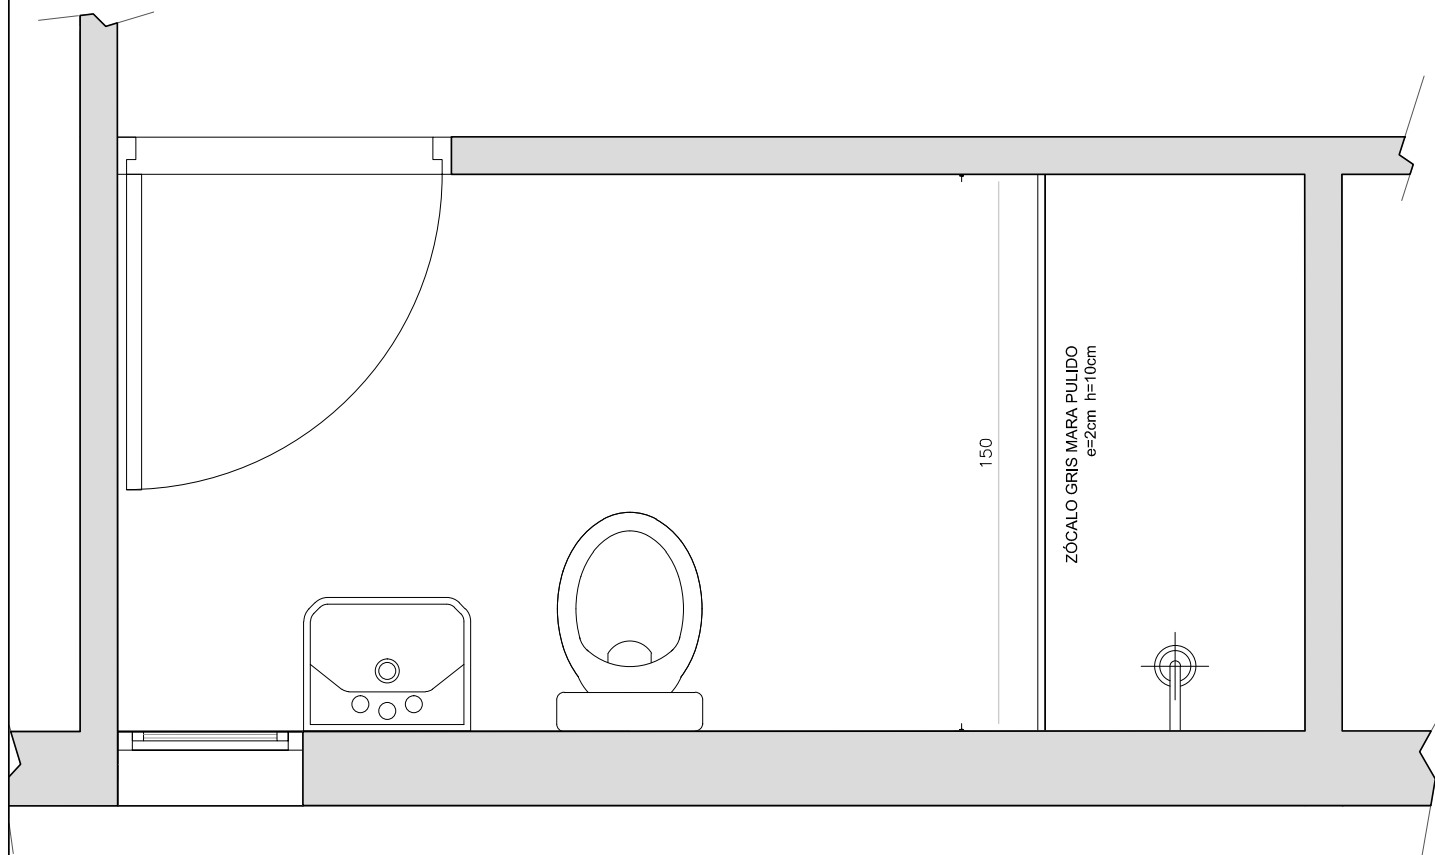

PLANTA

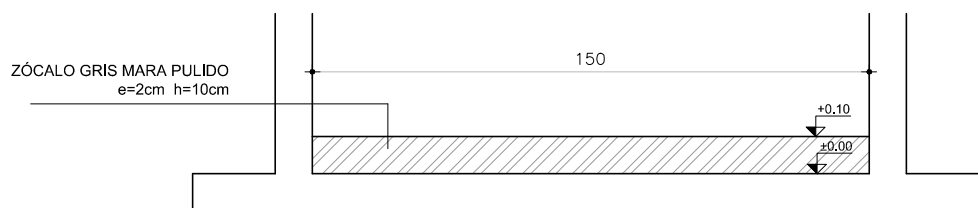

ALZADO

TIPO P07

CANT. 1

UBICACION BAÑO ADULTOS III

OBS.

TODOS LOS PÉTREOS SERÁN EN GRANITO GRIS NACIONAL TIPO CHAMANGÁ (IMPERMEABLE)
CANTOS MATADOS