


ESQUEMAS DE USO

25 de Agosto

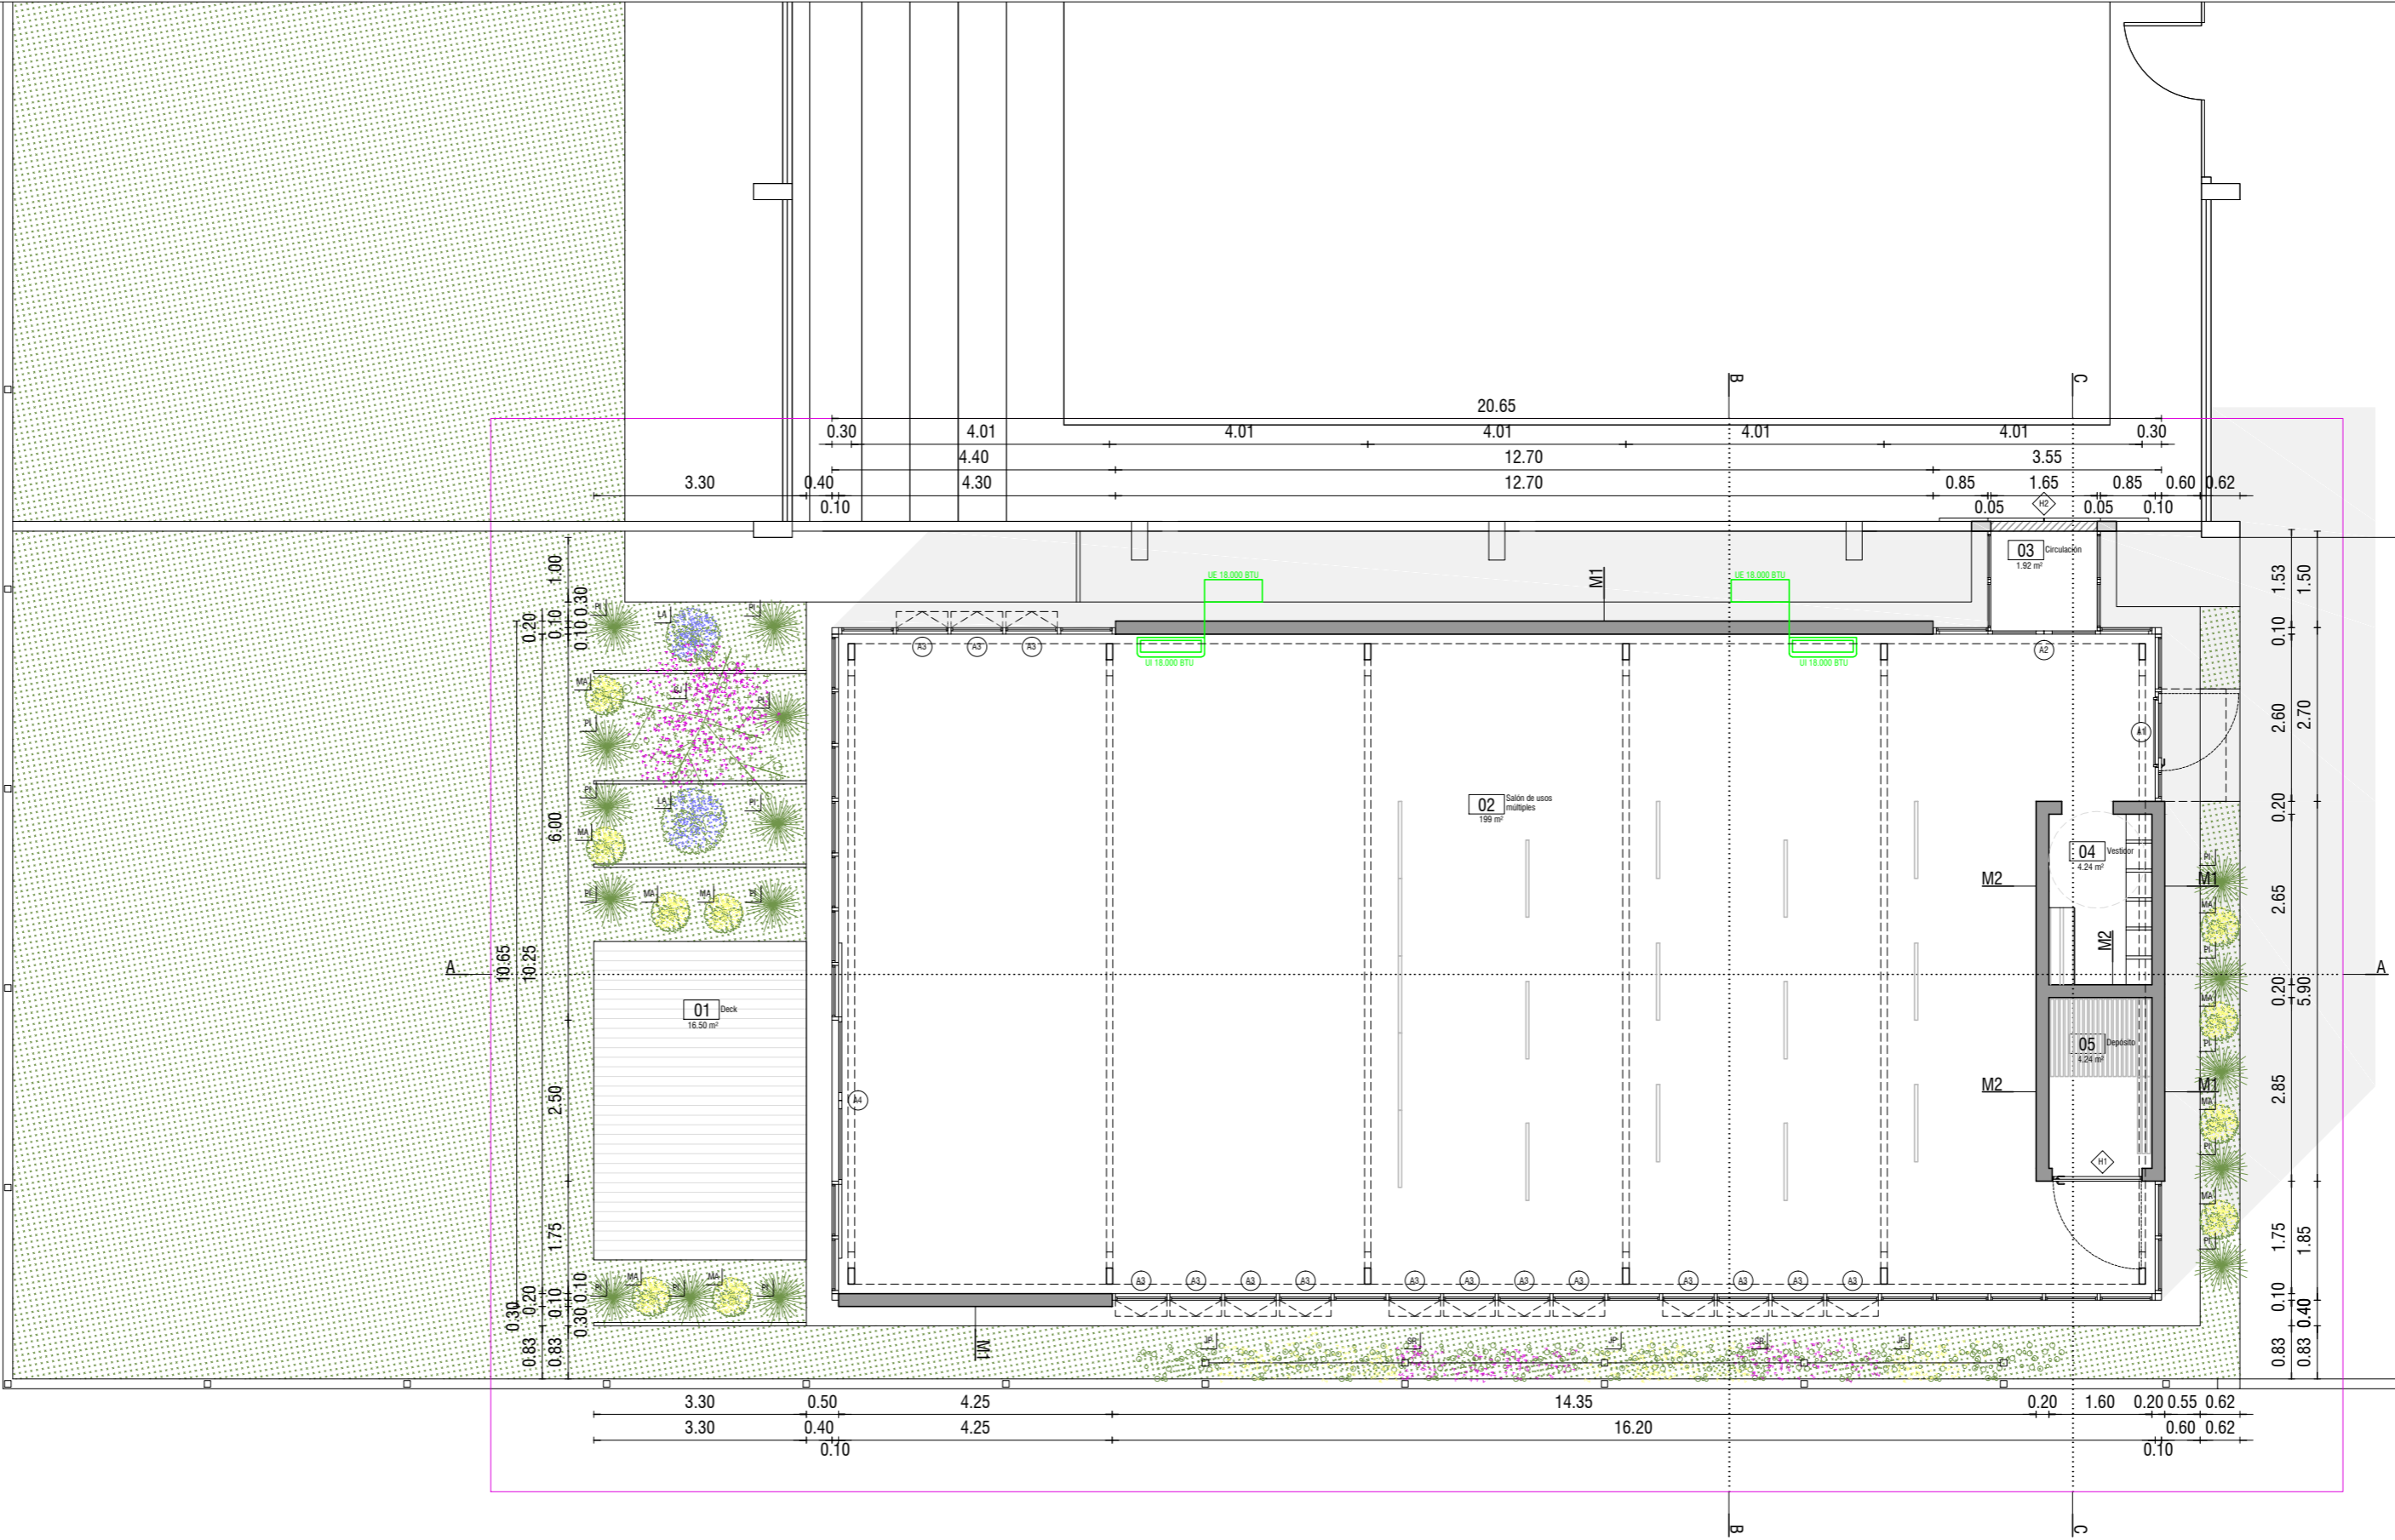

PLANTA PRINCIPAL



NOTAS

1. Todas las medidas deberán ser rectificadas.

REFERENCIAS	
TIPIFICACIONES	
A:	carpintería de aluminio anodizado natural + pintura electrostática blanca (RAL 9016 semibrillo liso).
A1	Puerta con barra antipánico + paño fijo lateral
A2	Puerta corrediza de 2 hojas
A3	Ventana proyectante + paño fijo inferior
A4	Puerta corrediza de 2 hojas
H:	carpintería en chapa de hierro lisa plegada (e: 2 mm), con marcos en ángulos de hierro. Terminación esmalte color blanco mate.
H1	Puerta batiente
H2	Portón de dos hojas corredizas
M1	Muro exterior: pintura impermeabilizante + látex anthongos
M2	Muro interior: látex anthongos en ambas caras
ACONDICIONAMIENTO EXTERIOR	
C1	Ciruelo Japonés
J1	Jazmín del País
L1	Lavanda
M1	Margarita
P1	Pasto Inglés
S1	Santa Rita

2023 06 30	Emisión original
Proyecto:	Arq. César Kauffman, Arq. Uriel Orrico
Aprobación:	Ing. C. V. Nicolás Reherrmann

Salón Multiuso Solís de Matajojo SM SDM		LKSur
Intendencia de Lavalleja		DEPARTAMENTO DE LAVALLEJA
Lámina	Planta Principal	ID Plano AL02
Solís de Matajojo	Escala	1:100
Padrón: 263	Formato	A1
ID archivo: IDL - SMSDM-AL02	Revisión	00