

# PLANO

DE DIVISION EN SOLARES DE UN TERRENO UBICADO, EN LA 17ª SECCIÓN JUDICIAL DEL DPTO. DE MONTEVIDEO - PROPIEDAD Nº 408 DEL BANCO HIPOTECARIO DEL URUGUAY.

DIVISION Y AMOJONAMIENTO PRATICADOS POR LA DIVISION TECNICA DEL MISMO BANCO EN OCTUBRE DE 1938.



Técnico Operador de la Sección  
OBRAS Y MENSURAS  
Dib. *[Signature]* Rev. *[Signature]*

*[Signature]*  
Jefe de Técnica.

ARMANDO ARESTI

AREA TOTAL DE LOS SOLARES 5<sup>h</sup> 1844<sup>m</sup> 73.  
PADRÓN Nº 142.560.



Montevideo, Noviembre 21 de 1938.

Caprota de por resolución  
de la Junta, recaída en el Exped.  
ciute h: 40342.

Comate.-

*[Signature]*

*[Signature]*

FAUSTINO SAYAGUES LASO  
DIRECTOR GRAL. DE OBRAS MUNICIPALES


PLANO Nº. 14664  
Recibidas las copias correspondientes con los timbres de  
valor de *[Signature]* Montevideo, *[Signature]* 15 de 1938  
Vto Bne *[Signature]*  
ABD Y AGO. FEDERICO DELGADO JEFE DEL ARCHIVO  
TASADOR TECNICO

Dirección de Topografía  
INDIZADO

El presente plano no es copia fiel del original y carece de valor legal. El presente plano no es copia fiel del original y carece de valor legal. El presente plano no es copia fiel del original y carece de valor legal. El presente plano no es copia fiel del original y carece de valor legal.

ARCHIVO NACIONAL  
DE PLANOS DE MENSURA

El presente plano no es copia fiel del original y carece de valor legal. El presente plano no es copia fiel del original y carece de valor legal. El presente plano no es copia fiel del original y carece de valor legal. El presente plano no es copia fiel del original y carece de valor legal.

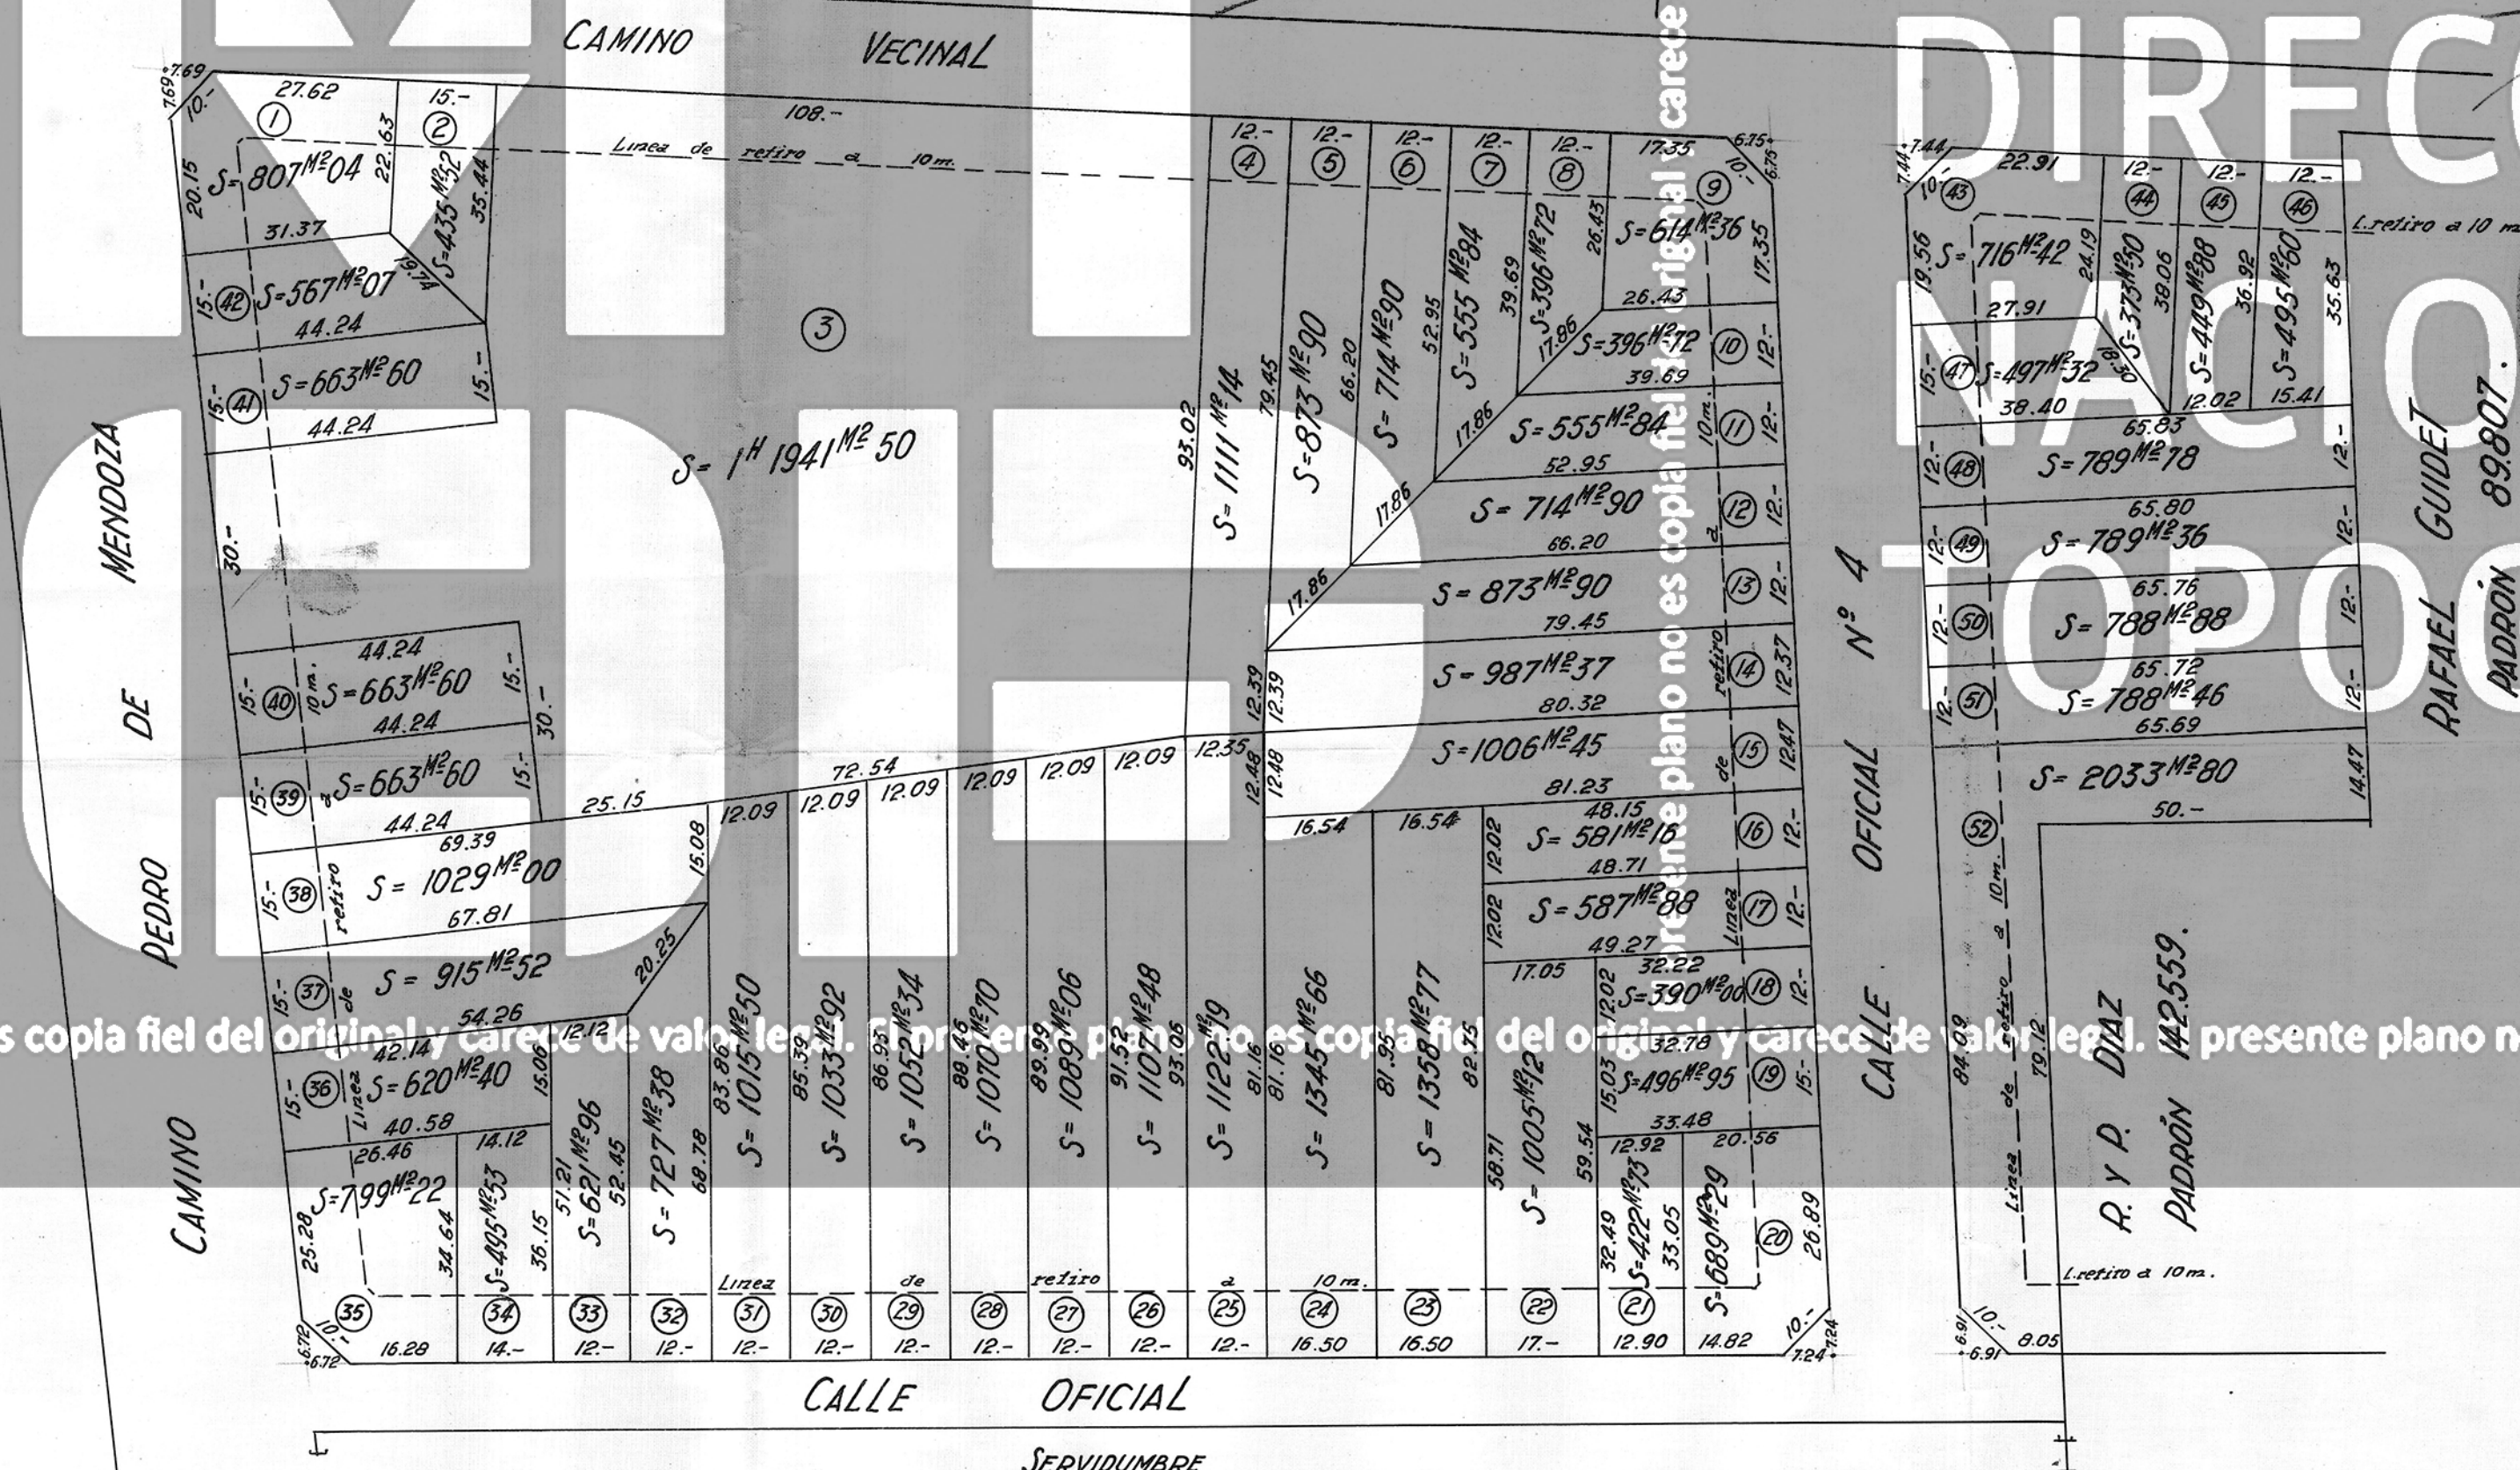

AREAS EDIFICABLES.

SOLAR	SUP. EDIFICABLE	SOLAR	SUP. EDIFICABLE
1	408 M² 64	27	969 M² 06
2	285 M² 52	28	950 M² 70
3	0561 M² 50	29	932 M² 34
4	991 M² 14	30	913 M² 92
5	753 M² 90	31	895 M² 50
6	594 M² 90	32	607 M² 38
7	435 M² 84	33	501 M² 96
8	276 M² 72	34	355 M² 33
9	311 M² 06	35	427 M² 52
10	276 M² 72	36	470 M² 40
11	435 M² 84	37	765 M² 52
12	594 M² 90	38	879 M² —
13	753 M² 90	39	513 M² 60
14	863 M² 67	40	513 M² 60
15	661 M² 75	41	513 M² 60
16	461 M² 16	42	417 M² 07
17	467 M² 88	43	362 M² 42
18	270 M² —	44	253 M² 50
19	346 M² 95	45	329 M² 88
20	336 M² 69	46	370 M² 60
21	293 M² 73	47	347 M² 32
22	835 M² 12	48	669 M² 78
23	1193 M² 77	49	669 M² 36
24	1180 M² 66	50	668 M² 88
25	1002 M² 19	51	668 M² 46
26	987 M² 48	52	1165 M² 35

E/ALA - 1:1000.