




AREA DE INTERVENCION - Planta Baja

esc. 1.250

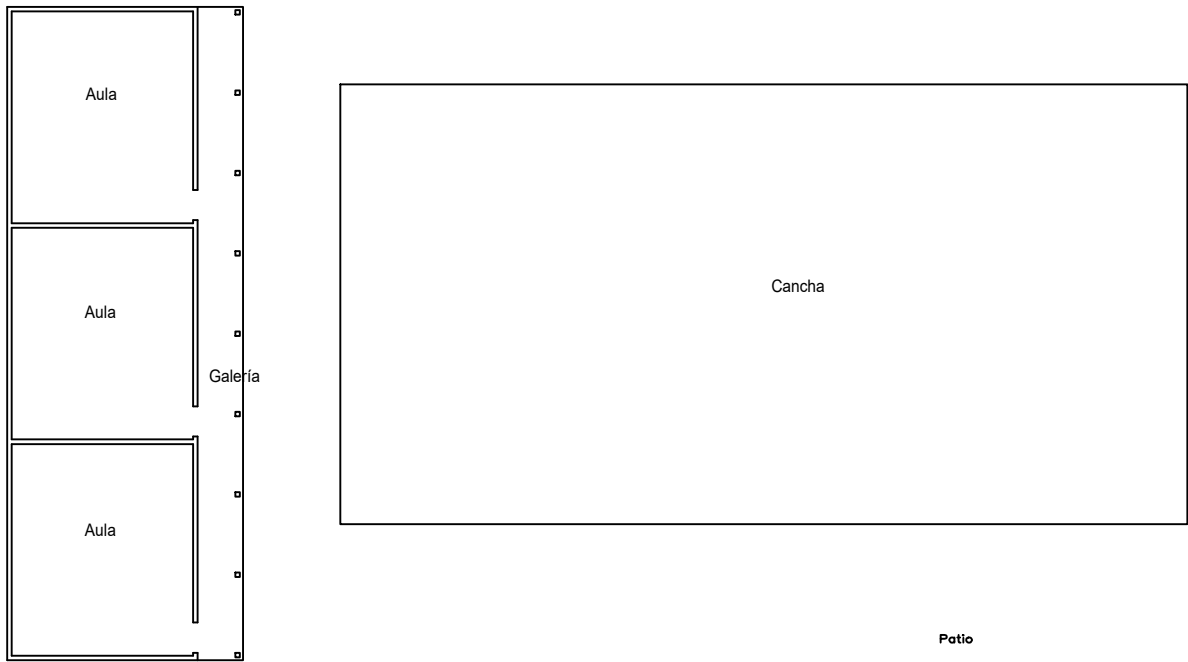

AREA DE INTERVENCION - Planta Alta

esc. 1.250

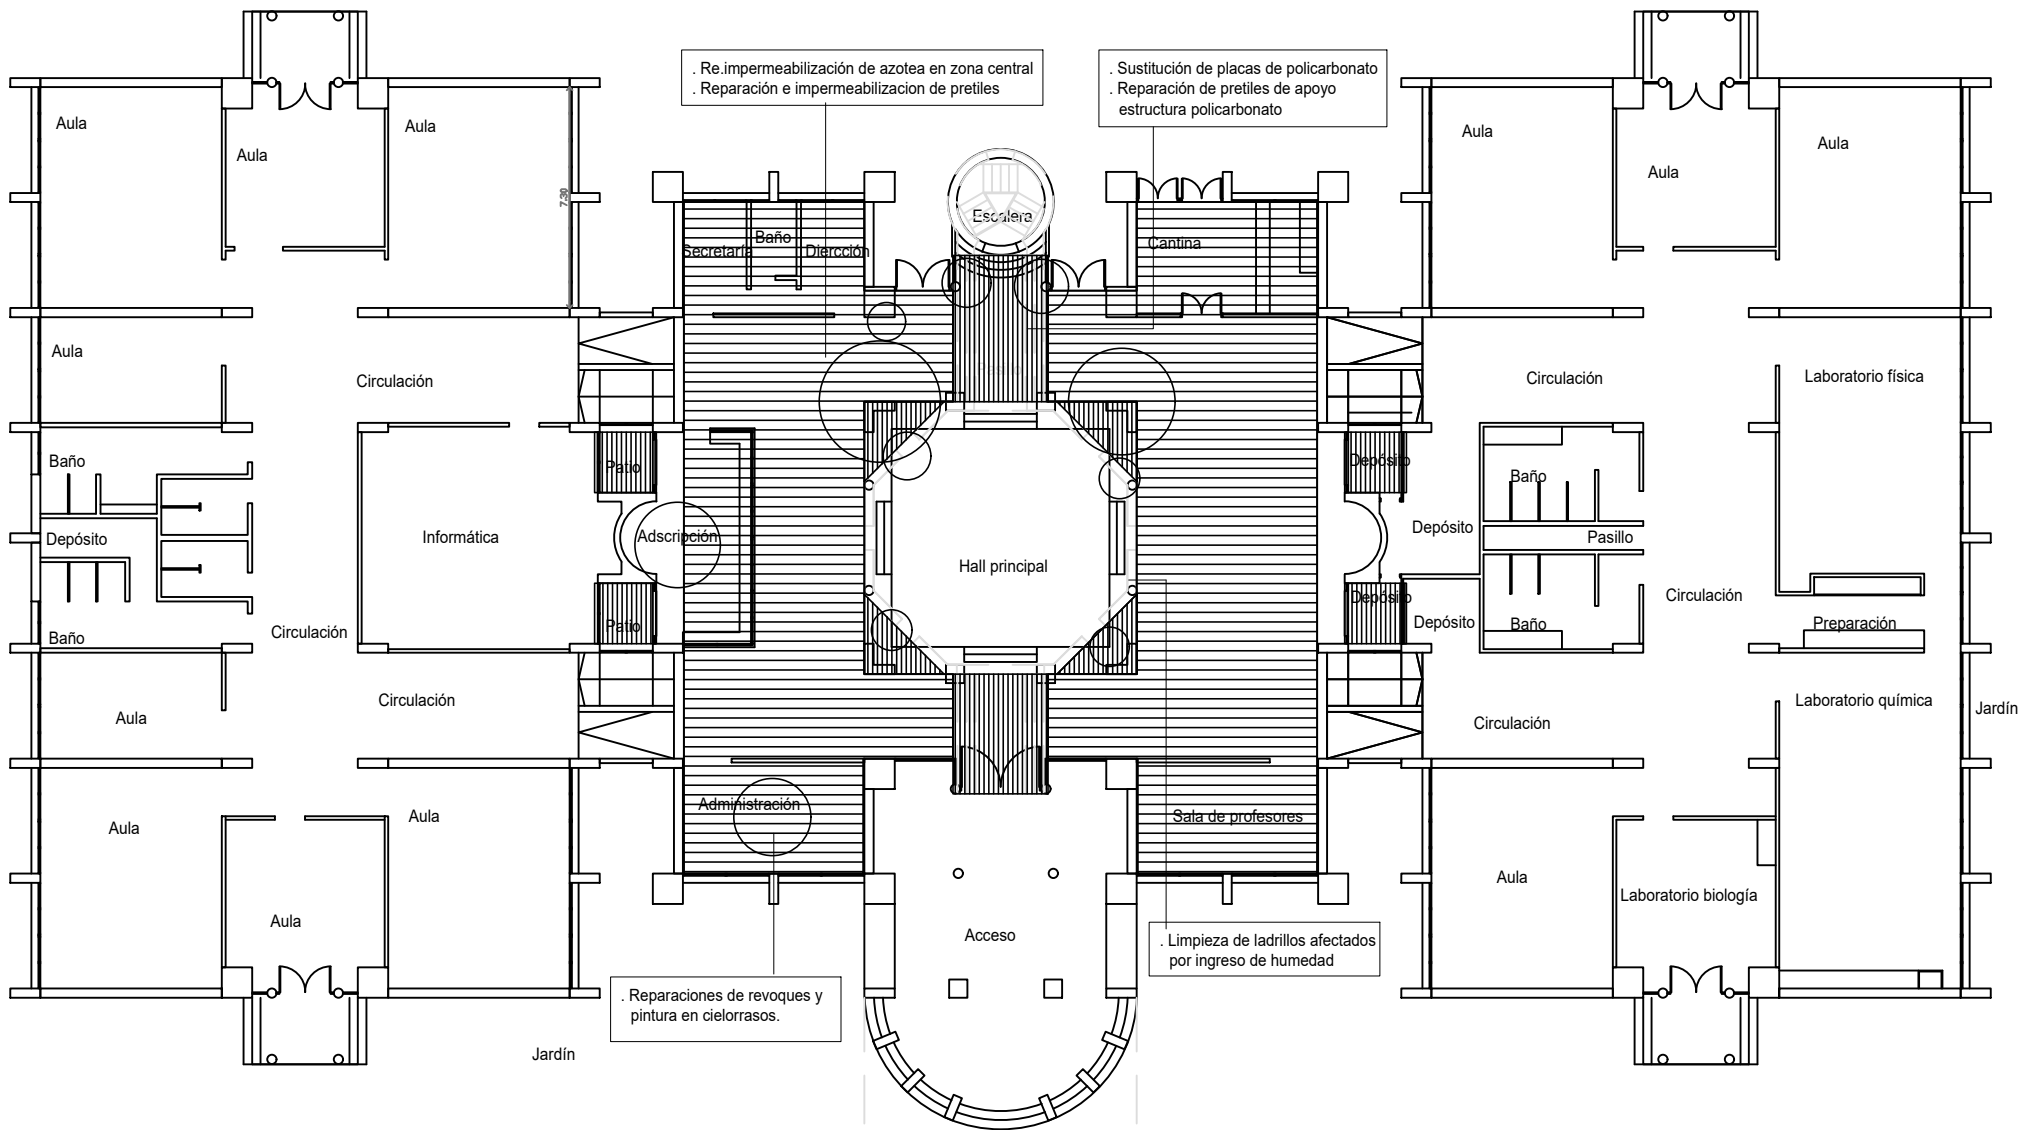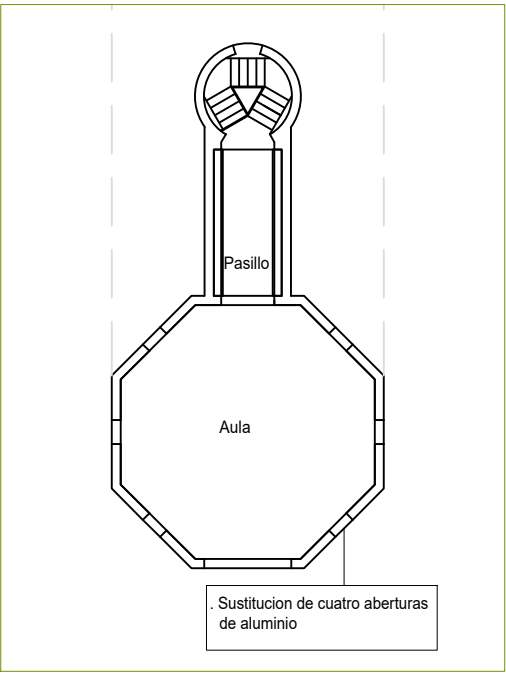

 CONSEJO DIRECTIVO CENTRAL DIRECCIÓN SECTORIAL DE INFRAESTRUCTURA			
OBRA:	LICEO CHUY	LOCALIDAD:	CHUY
DIRECCION:	Calle N° 23 esq. Calle N° 38	DEPARTAMENTO:	ROCHA
FECHA:	08/2023	ESCALA:	1 / 250
PLANO DE:	PLANTA DE INTERVENCION		
	LICEO N° 1 - CHUY		
ARQUITECTO:	MARCELA CARRASQUERA	FIRMA:	
AYTE. de ARQTO:		FIRMA:	
TECNICO:		FIRMA:	

L2
A1