



AREA DE RE.IMPERMEABILIZACION AZOTEAS

esc. 1:100

. Re.impermeabilización de azotea en zona central
. Reparación e impermeabilización de pretilas
Area : 302.00 m2

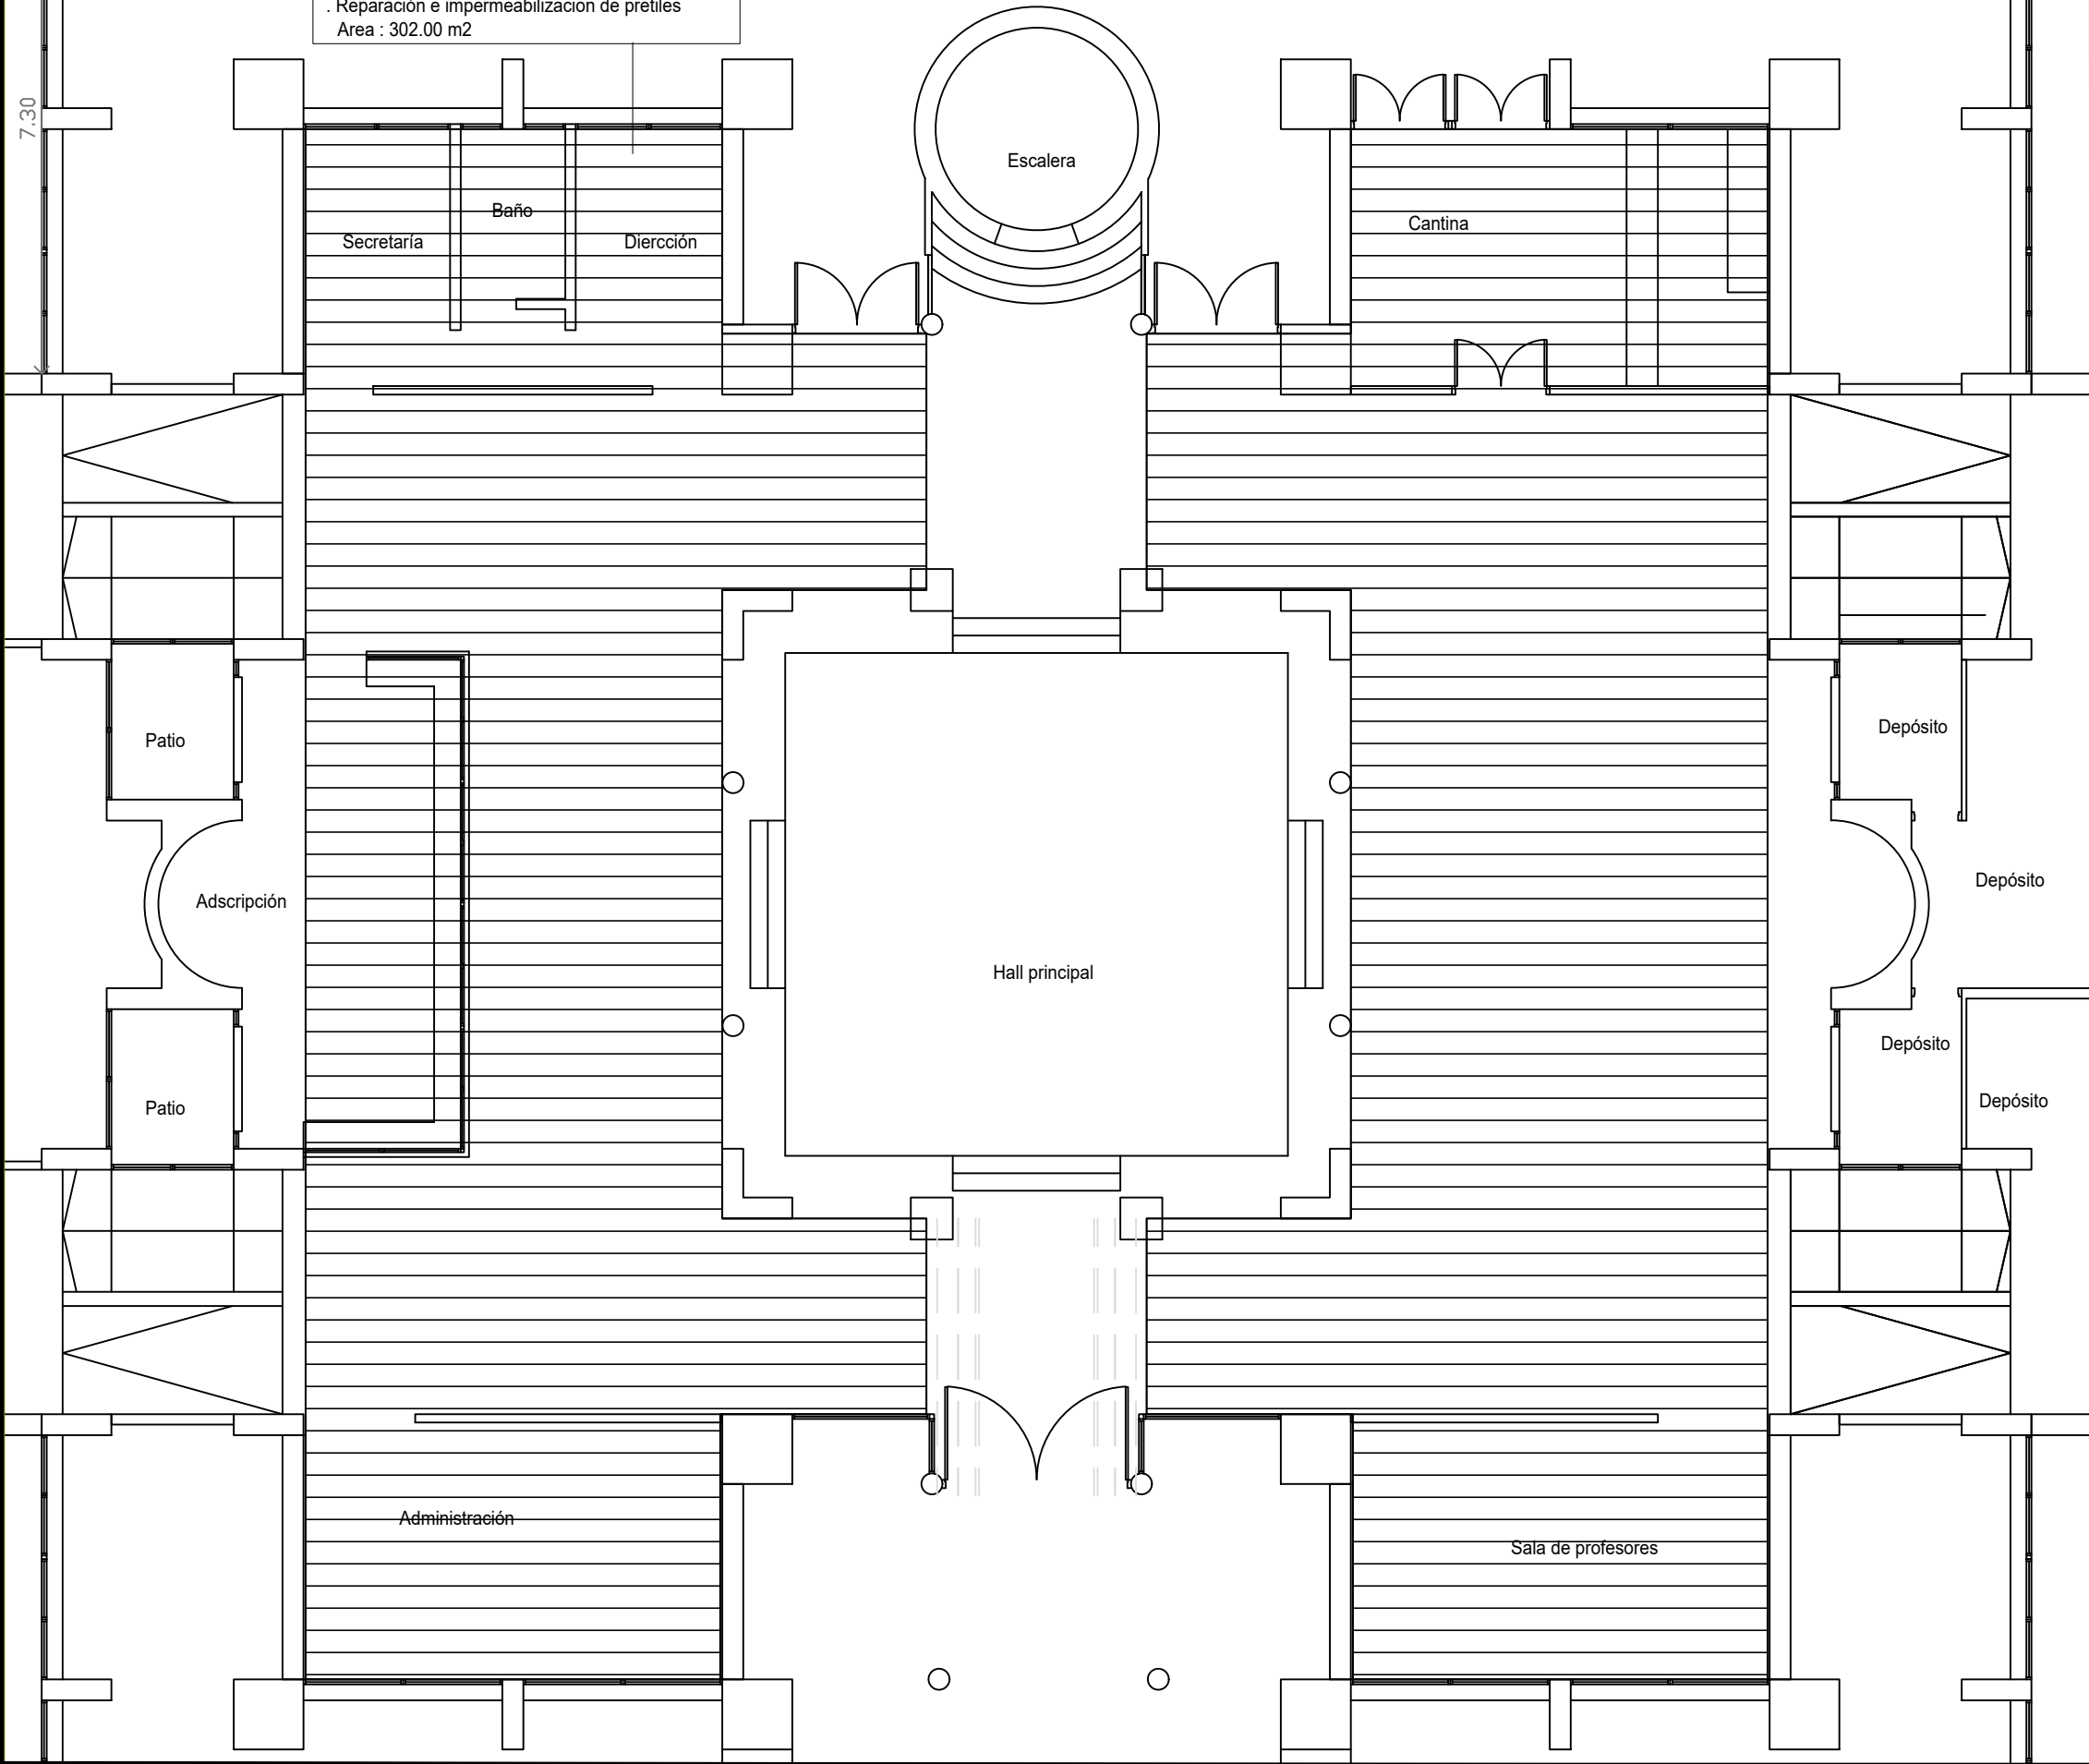

		CONSEJO DIRECTIVO CENTRAL	
		DIRECCIÓN SECTORIAL DE INFRAESTRUCTURA	
OBRA:	LICEO CHUY	LOCALIDAD:	CHUY
DIRECCION:	Calle N° 23 esq. Calle N° 38	DEPARTAMENTO:	ROCHA
FECHA:		08/2023	
ESCALA:		1 / 100	
PLANO DE PLANTA DE REIMPERMEABILIZACION AZOTEA			
LICEO N° 1 - CHUY			
ARQUITECTO: MARCELA CARRASQUERA		FIRMA:	
AYTE. de ARQTO:		FIRMA:	
TECNICO:		FIRMA:	
		L3	
		A2	