



ANEP

CONSEJO DIRECTIVO CENTRAL  
DIRECCIÓN SECTORIAL DE INFRAESTRUCTURA

COMISION DESCENTRALIZADA DE COLONIA  
DIRECCIÓN SECTORIAL DE INFRAESTRUCTURA  
CONSEJO DIRECTIVO CENTRAL

OBRA: LICEO N°1 - CHUY


LOCALIDAD : CHUY

DEPARTAMENTO : ROCHA

FECHA: 08/ 2023

A1

LAMINA Nro:  
L6

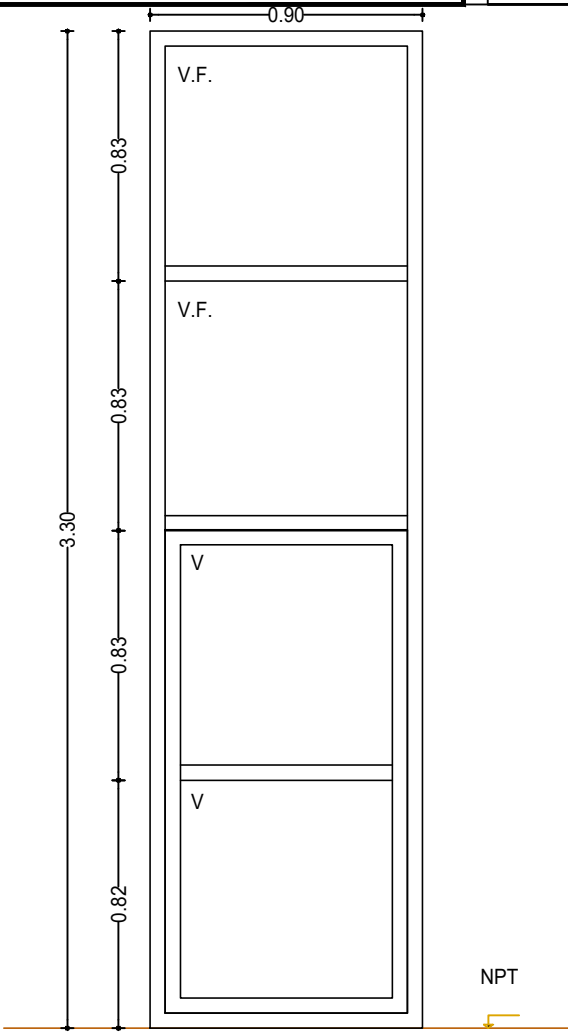

ESCALA 1/25

TIPO	A1	CANTIDAD	4	IZQ.	X	VENTANA BATIENTE + FIJAS	UBICACION	AULA
				DER.	X			

PREMARCO		sin PREMARCO		TAPAJUNTAS : CON TAPAJUNTAS	
PERFILES	MARCO	HOR.INFERIOR	- LINEA PROBBA	-	-
		HOR.SUPERIOR	- LINEA PROBBA	-	-
		LATERALES	- LINEA PROBBA	-	-
		DIVISOR HOR.	- LINEA PROBBA	-	-
		DIVISOR VERT.	- LINEA PROBBA	-	-
		PORTACONTR.	-	-	-
		CONTRAVIDRIO	-	-	-
		ELEM.ARMADO	-	-	-
		CONECTOR HOR.	-	-	-
	HOJA	CONECTOR VERT.	- LINEA PROBBA	-	-
		HOR.INFERIOR	- LINEA PROBBA	-	-
		HOR.SUPERIOR	- LINEA PROBBA	-	-
		LATERALES	- LINEA PROBBA	-	-
		ENGANCHE	INTERIOR:                      EXTERIOR: "	-	-
		COMPLEMENTO	-	-	-
		DIVISOR HOR.	-	-	-
		DIVISOR VERT.	-	-	-
		CONTRAVIDRIO	-	-	-
ACCESORIOS	MARCO	HOR.INFERIOR	- LINEA PROBBA	-	-
		HOR.SUPERIOR	- LINEA PROBBA	-	-
		LATERALES	- LINEA PROBBA	-	-
		DIVISOR HOR.	- LINEA PROBBA	-	-
		DIVISOR VERT.	- LINEA PROBBA	-	-
		PORTACONTR.	-	-	-
		CONTRAVIDRIO	-	-	-
		ELEM.ARMADO	-	-	-
		CONECTOR HOR.	-	-	-
	HOJA	CONECTOR VERT.	- LINEA PROBBA	-	-
		HOR.INFERIOR	- LINEA PROBBA	-	-
		HOR.SUPERIOR	- LINEA PROBBA	-	-
		LATERALES	- LINEA PROBBA	-	-
		ENGANCHE	INTERIOR:                      EXTERIOR: "	-	-
		COMPLEMENTO	-	-	-
		DIVISOR HOR.	-	-	-
		DIVISOR VERT.	-	-	-
		CONTRAVIDRIO	-	-	-

TERMINACION	ANODIZADO NATURAL 110 MICRAS MÍNIMO S/NORMA UNIT 1076/2001
-------------	--

VIDRIOS	ESPESOR: 5 mm	TIPO:
	COLOCACION: CONTRAVIDRIO Y SILICONA NEUTRA	
OBSERVACIONES		

NOTA . TODAS LAS MEDIDAS SE DEBERÁN VERIFICAR EN OBRA. . Todas las aberturas se dibujan vistas desde el exterior. Las medidas son en metros.