



CANCHA - PLANTA DE CIMENTACION

esc. 1:100

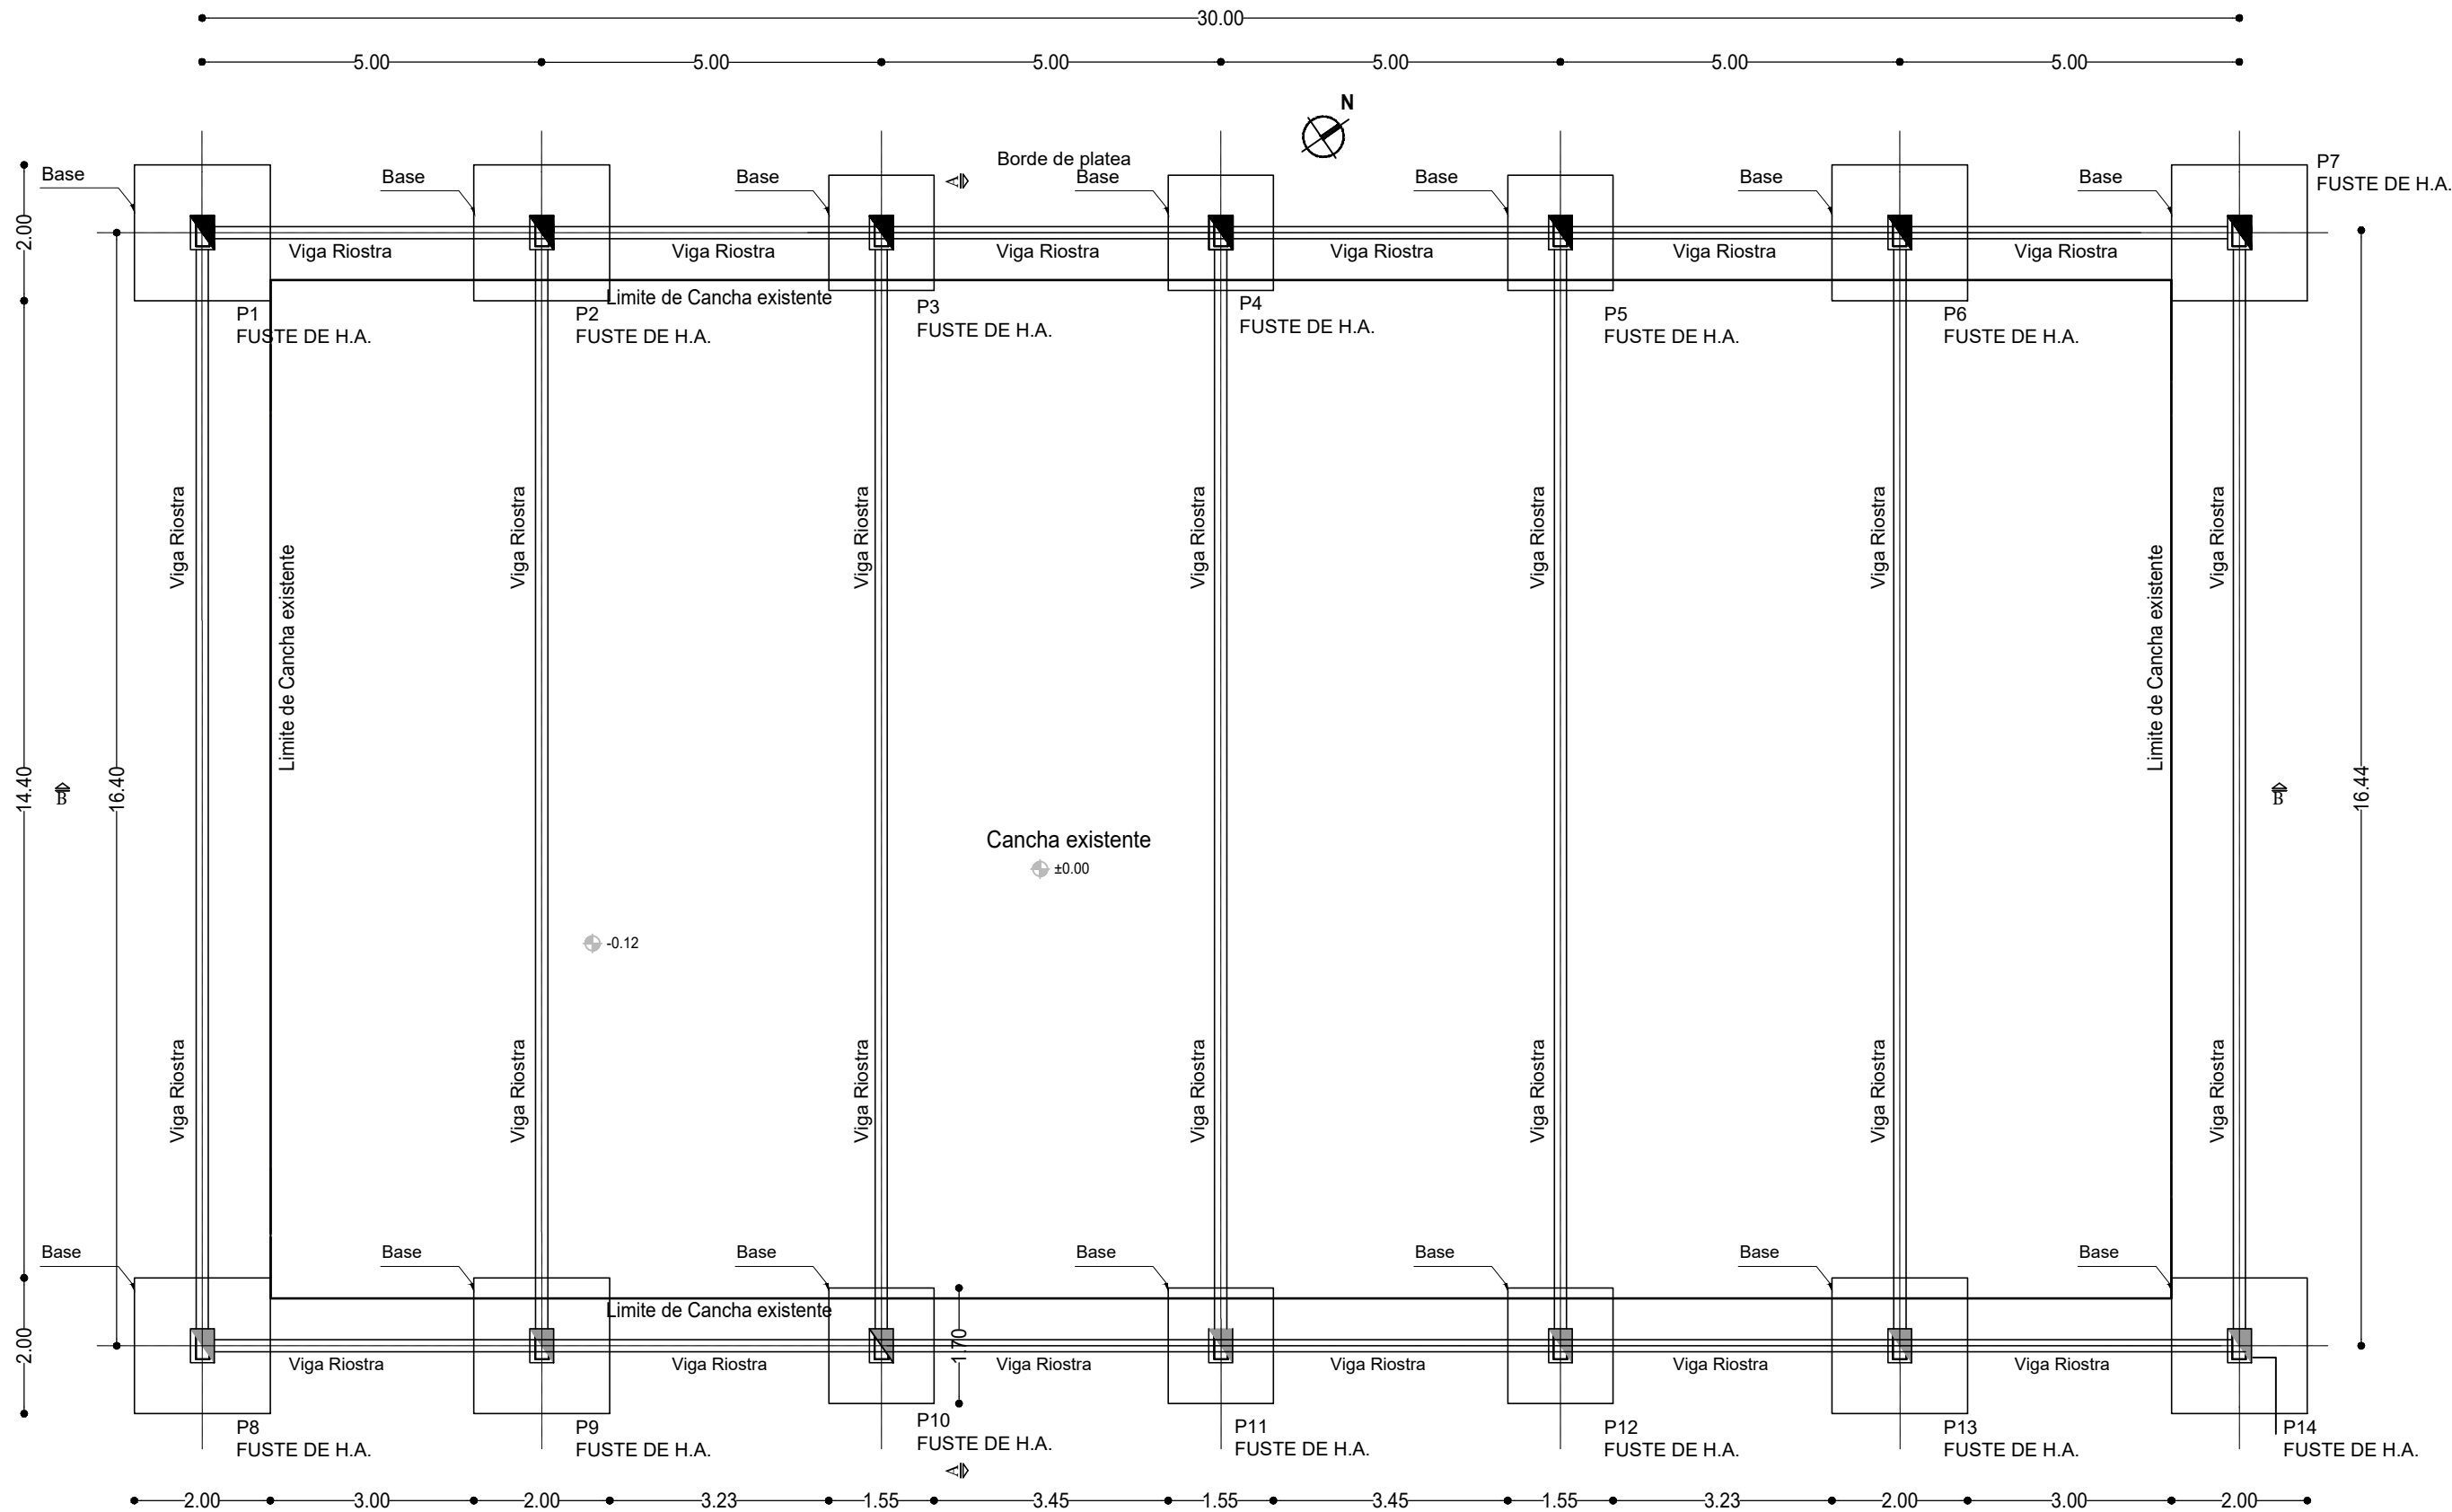

		CONSEJO DIRECTIVO CENTRAL	
DIRECCIÓN SECTORIAL DE INFRAESTRUCTURA			
OBRA:	LICEO CHUY	LOCALIDAD:	CHUY
DIRECCION:	Calle N° 23 esq. Calle N° 38	DEPARTAMENTO:	ROCHA
FECHA:	08/2023	ESCALA:	1/100
PLANO DE:	CANCHA - PLANTA DE CIMENTACION		
	LICEO N° 1 - CHUY		
ARQUITECTO:	MARCELA CARRASQUERA	FIRMA:	
AYTE. de ARQTO:			
TECNICO:		FIRMA:	
			L7
			E1