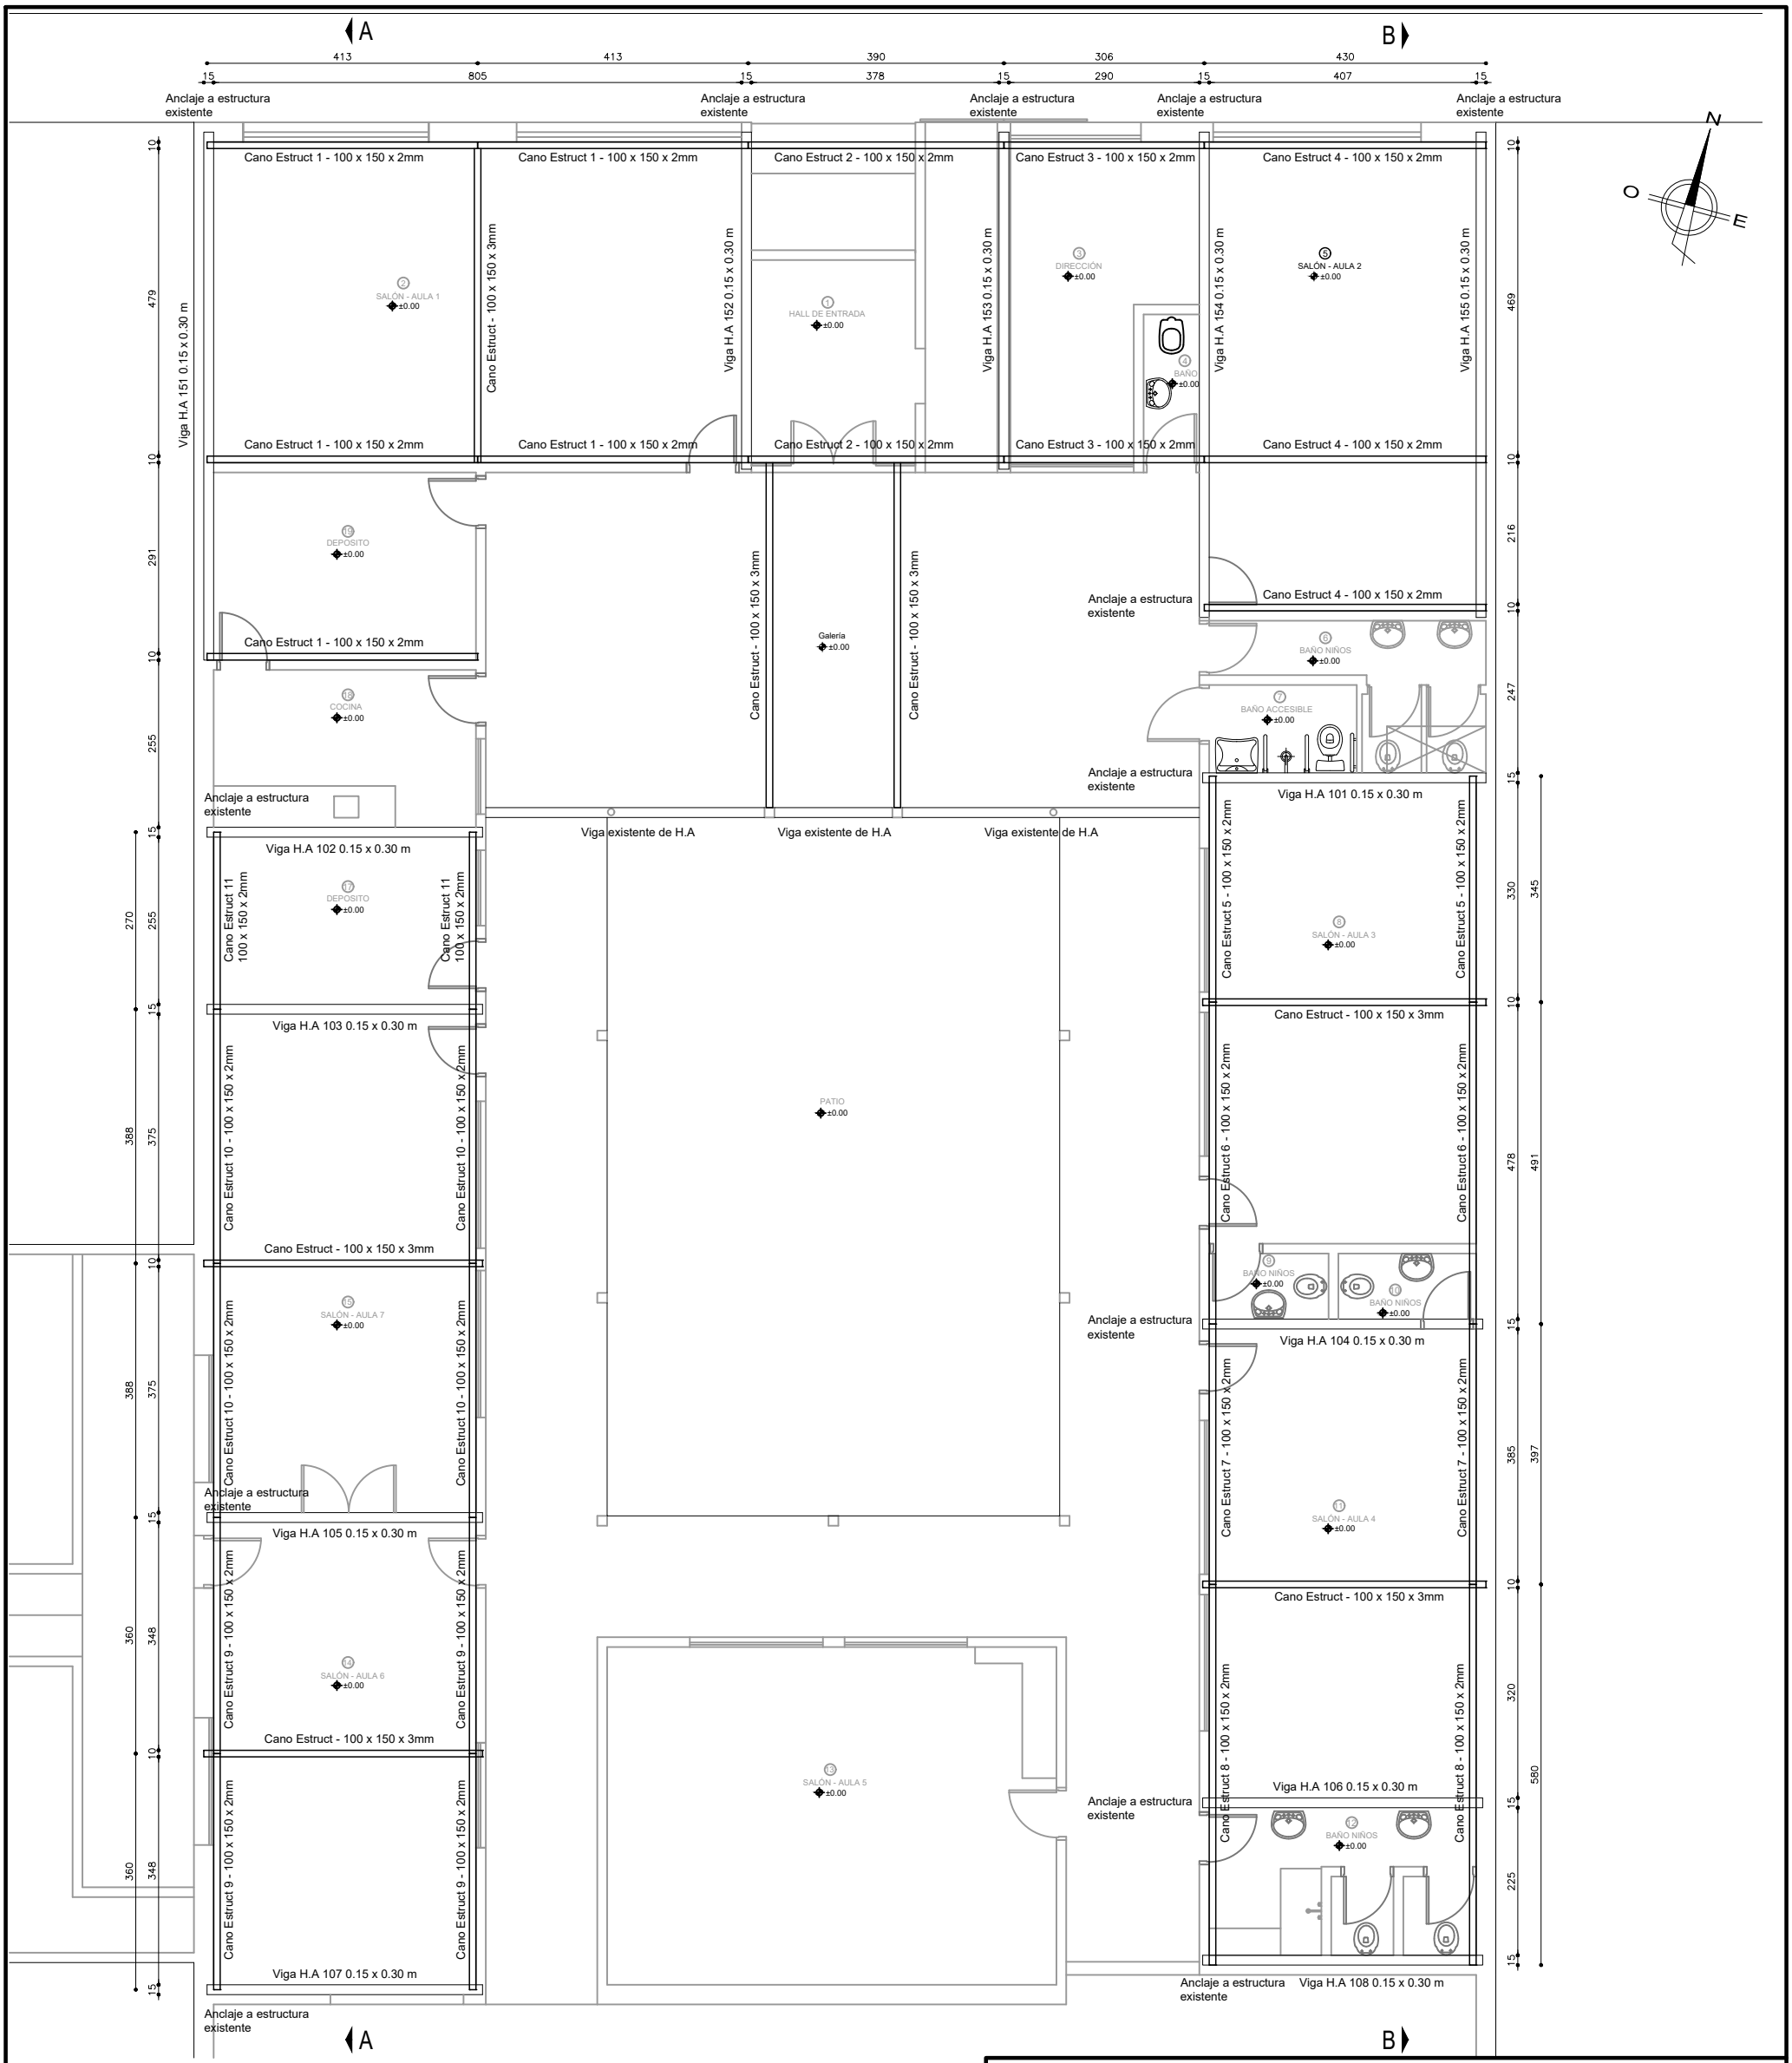

PLANTA de ESTRUCTURA
NIVEL 100
Esc. 1/100

ANEP | DIRECCIÓN GENERAL DE EDUCACIÓN INICIAL Y PRIMARIA | DIVISIÓN DE MANTENIMIENTO Y OBRAS MENORES

COMISIÓN DESCENTRALIZADA DE SORIANO

OBRA: ESCUELA INICIAL 109	LOCALIDAD: MERCEDES	FECHA: AGOSTO 2023	
DIRECCION: CALLE DE CASTRO Y CAREAGA 484	DEPARTAMENTO: SORIANO	ESCALA: 1:100	
PLANO DE: PLANTA ESTRUCTURA NIVEL 100		LAMINA Nro: L06	
ESCUELA INICIAL 109 - MERCEDES			
PROYECTO: ARQ. MAURO MARTINELLI	FIRMA:	E1	
TECNICO:	FIRMA:		