


PLANTA ALBAÑILERÍA EXISTENTE
Se marcan aberturas
Esc. 1/75

PLANILLA DE ABERTURAS

ABERTURA	DIMENSIONES (b x h)	ALTURA ANTEPECHO	MATERIAL	MOVIMIENTO	VENTILACIÓN	ILUMINACIÓN
H01	0.70 x 2.07 m.	-----	Hierro	Batiente	100%	50%
H02	1.40 x 1.17 m.	0.90 m.	Hierro	Batiente 2H	100%	100%
H03	2.40 x 1.20 m.	0.80 m.	Hierro	Tabaquera	50%	100%
H04	1.50 x 1.20 m.	0.80 m.	Hierro	Tabaquera	50%	100%
H05	0.80 x 2.07 m.	-----	Hierro	Batiente	100%	50%
H06	1.60 x 2.07 m.	-----	Hierro	Batiente 2H	100%	50%
H07	1.00 x 0.60 m.	1.47 m.	Hierro	Proyectante	100%	100%
H08	2.40 x 0.80 m.	1.30 m.	Hierro	Tabaquera	50%	100%
H09	1.70 x 2.00 m.	-----	Hierro	Batiente	100%	0%
H10	0.70 x 2.00 m.	-----	Hierro	Batiente	100%	0%
C01	0.80 x 2.05 m.	-----	Madera	Batiente	0%	0%
C02	0.85 x 2.05 m.	-----	Madera	Batiente	0%	0%

REFERENCIAS: A: Aluminio; C: Madera; H: Hierro. NOTA: Las alturas de antepechos son con respecto a N.P.T. interior.

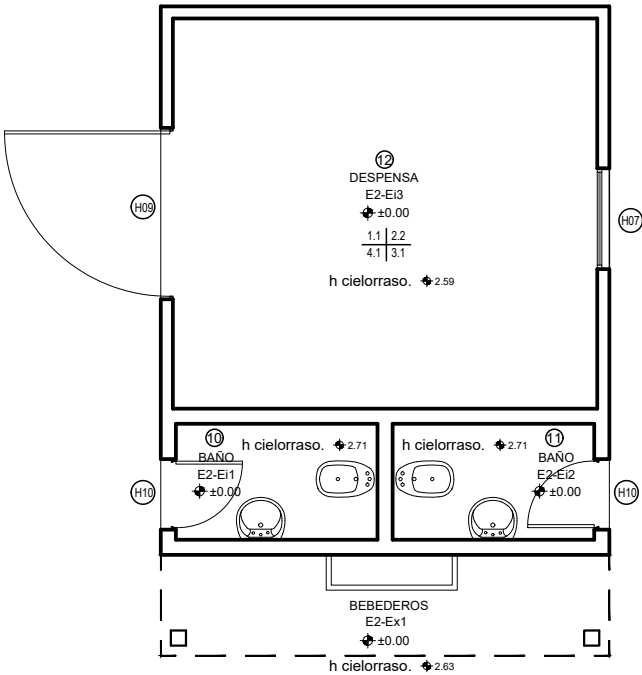

ANEP

DIRECCIÓN GENERAL
DE EDUCACIÓN
INICIAL Y PRIMARIA

DIVISIÓN
DE MANTENIMIENTO
Y OBRAS MENORES

COMISIÓN DESCENTRALIZADA DE SORIANO

OBRA: ESCUELA 27 LOCALIDAD: PARAJE CHACRAS DE MERCEDES

DIRECCION: DEPARTAMENTO: SORIANO

FECHA:
AGOSTO 2023

ESCALA:
1:75

PLANO DE:
PLANTA DE ALBA con ABERTURAS

ESCUELA 27 PARAJE CHACRAS DE MERCEDES

PROYECTO: ARQ. MAURO MARTINELLI

FIRMA:

TECNICO:

FIRMA:

LAMINA Nro:

L04

A3