



DETALLE 1  
Esc. 1/20

DETALLE 2  
Esc. 1/20

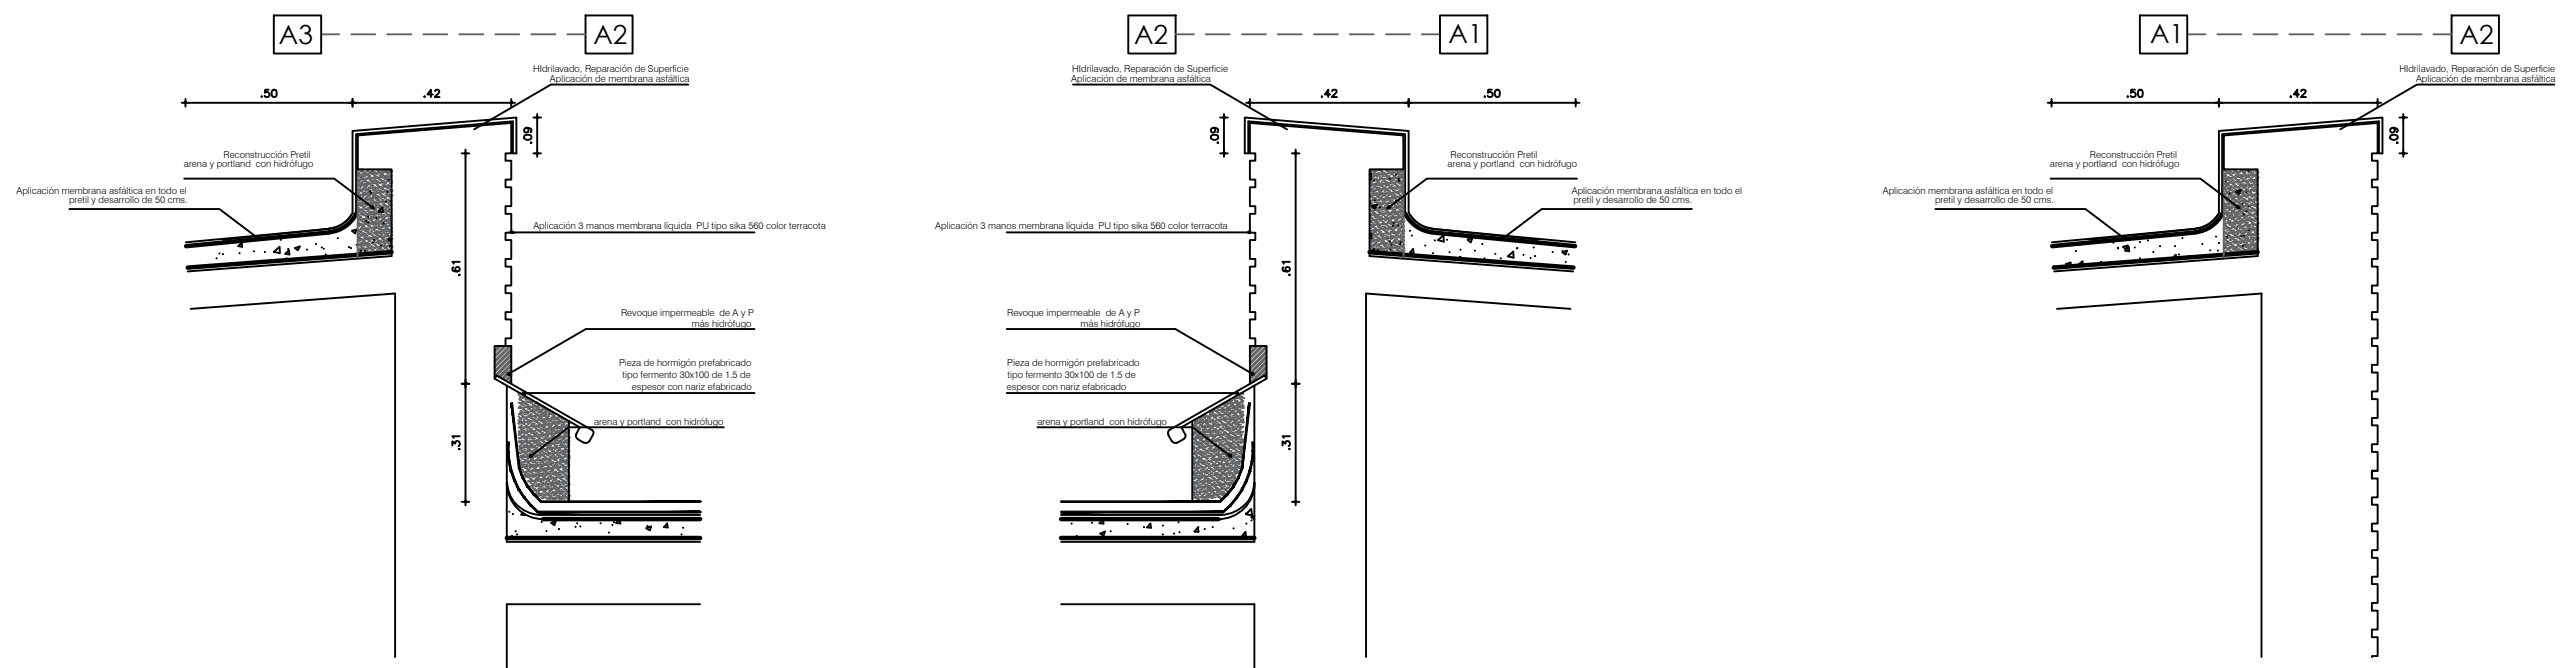

Planta Azoteas  
Esc. 1/100

	CONSEJO DIRECTIVO CENTRAL	DIRECCIÓN SECTORIAL DE INFRAESTRUCTURA
	LOCALIDAD: FRAY BENTOS DEPARTAMENTO: RIO NEGRO	
LICEO 2		FECHA: 08/2023 ESCALA: 1/100 1/20
PLANTA INTERVENCIONES		
ARQUITECTO PROYECTISTA	PABLO SANTISTEBAN	FIRMA:
TÉCNICO ELECTRICISTA:		FIRMA:
TÉCNICO SANITARIO:		FIRMA:
LAMINA Nro:		L4
		A04