


# CARPINTERÍA DE ALUMINIO

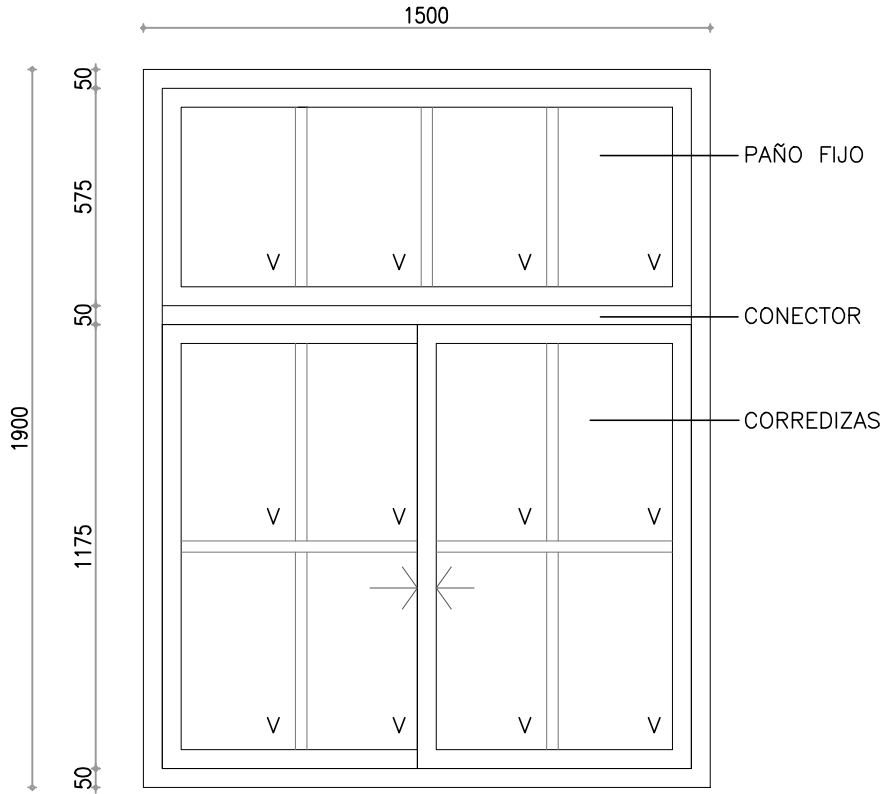

NIVEL PISO  $\nabla$  NPT $\pm$ 0.00


ESCALA 1/20

TIPO	A01	CANTIDAD	3	MATERIAL	ALUMINIO
------	-----	----------	---	----------	----------


UBICACIÓN	E1_01 AULA	SISTEMA	VENTANA CORREDIZA
-----------	------------	---------	-------------------

TERMINACIÓN	ANODIZADO NATURAL 110 m	VIDRIO	COMÚN 5 mm
-------------	-------------------------	--------	------------

**OBSERVACIONES** LAS ABERTURAS SE DIBUJAN VISTAS DESDE EL INTERIOR  
 LAS MEDIDAS SE EXPRESAN EN MILÍMETROS, CORROBORAR EN OBRA.  
 LOS MARCOS SE AMURARAN SIN SU CORRESPONDIENTES HOJAS, Y  
 DEBERÁN ENTREGARSE PROTEGIDOS CONTRA EVENTUALES MANCHAS  
 PRODUCIDAS POR MOTERO DE CAL O CEMENTO.  
 SE COLOCARÁN TODOS LOS ACCESORIOS Y CIERRES NECESARIOS

 <b>ANEP</b>		<b>CONSEJO DIRECTIVO CENTRAL</b>	COMISION DESCENTRALIZADA TACUAREMBO
OBRA	Escuela Nº 58	LOCALIDAD:	CLARA
DIRECCION:	Ruta Nacional Nº59 Km 80.-	DEPARTAMENTO:	TACUAREMBO
PLANO DE:	PLANILLA ABERTURA	FECHA:	08/2023
ARQUITECTA:	MAIRA CORNELIUS	ESCALA:	1/20
TECNICO:		LAMINA Nro:	L08
			AL01

# CARPINTERÍA DE ALUMINIO

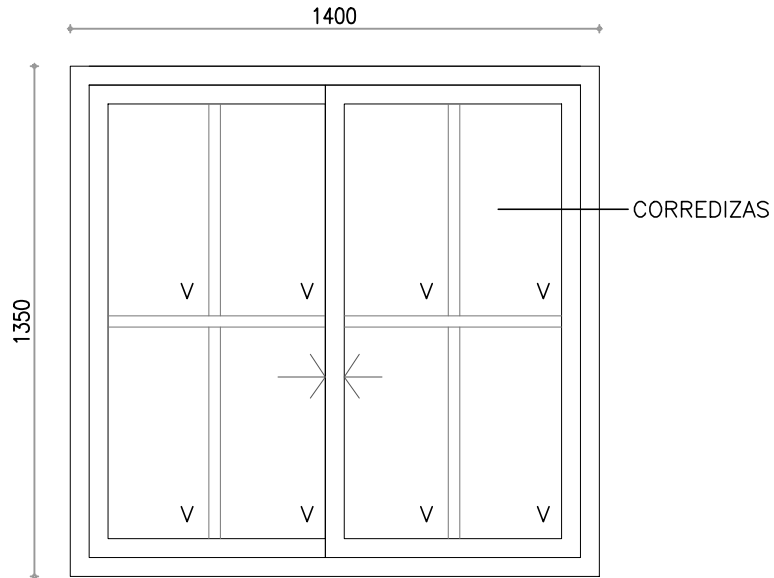

NIVEL PISO  $\text{NPT} \pm 0.00$

ESCALA 1/20


TIPO	A02	CANTIDAD	3	MATERIAL	ALUMINIO
------	-----	----------	---	----------	----------

UBICACIÓN	E1_03 AULA	E1_04 COCINA	SISTEMA	VENTANA CORREDIZA
-----------	------------	--------------	---------	-------------------


TERMINACIÓN	ANODIZADO NATURAL 110 m	VIDRIO	COMÚN 5 mm
-------------	-------------------------	--------	------------

**OBSERVACIONES** LAS ABERTURAS SE DIBUJAN VISTAS DESDE EL INTERIOR  
 LAS MEDIDAS SE EXPRESAN EN MILÍMETROS, CORROBORAR EN OBRA.  
 LOS MARCOS SE AMURARAN SIN SU CORRESPONDIENTES HOJAS, Y  
 DEBERÁN ENTREGARSE PROTEGIDOS CONTRA EVENTUALES MANCHAS  
 PRODUCIDAS POR MOTERO DE CAL O CEMENTO.  
 SE COLOCARÁN TODOS LOS ACCESORIOS Y CIERRES NECESARIOS

NOTA: VERIFICAR MEDIDAS EN OBRA.

 <b>ANEP</b>		<b>CONSEJO DIRECTIVO CENTRAL</b>	<b>COMISION DESCENTRALIZADA TACUAREMBO</b>
<b>OBRA</b> Escuela N° 58	<b>LOCALIDAD:</b> CLARA	<b>FECHA:</b> 08/2023	
<b>DIRECCION:</b> Ruta Nacional N°59 Km 80.-	<b>DEPARTAMENTO:</b> TACUAREMBO	<b>ESCALA:</b> 1/20	
<b>PLANO DE:</b> PLANILLA ABERTURA		<b>LAMINA Nro:</b>	
<b>ARQUITECTA:</b> MAIRA CORNELIUS		<b>L09</b>	
<b>TECNICO:</b>		<b>AL02</b>	

# CARPINTERÍA DE ALUMINIO

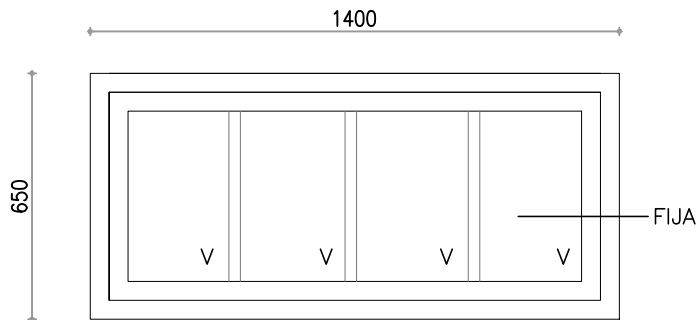

NIVEL PISO  $\downarrow$  NPT $\pm$ 0.00


ESCALA 1/20

TIPO	A03	CANTIDAD	2	MATERIAL	ALUMINIO
------	-----	----------	---	----------	----------


UBICACIÓN	E1_03 AULA	SISTEMA	VENTANA FIJA
-----------	------------	---------	--------------

TERMINACIÓN	ANODIZADO NATURAL 110 m	VIDRIO	COMÚN 5 mm
-------------	-------------------------	--------	------------

**OBSERVACIONES** LAS ABERTURAS SE DIBUJAN VISTAS DESDE EL INTERIOR  
 LAS MEDIDAS SE EXPRESAN EN MILÍMETROS, CORROBORAR EN OBRA.  
 LOS MARCOS SE AMURARAN SIN SU CORRESPONDIENTES HOJAS, Y  
 DEBERÁN ENTREGARSE PROTEGIDOS CONTRA EVENTUALES MANCHAS  
 PRODUCIDAS POR MOTERO DE CAL O CEMENTO.  
 SE COLOCARÁN TODOS LOS ACCESORIOS Y CIERRES NECESARIOS

 <b>ANEP</b>		<b>CONSEJO DIRECTIVO CENTRAL</b>		COMISION DESCENTRALIZADA TACUAREMBO	
<b>OBRA</b> Escuela N° 58		<b>LOCALIDAD:</b> CLARA		<b>FECHA:</b> 08/2023	
<b>DIRECCION:</b> Ruta Nacional N°59 Km 80.-		<b>DEPARTAMENTO:</b> TACUAREMBO		<b>ESCALA:</b> 1/20	
<b>PLANO DE:</b> PLANILLA ABERTURA				<b>LAMINA Nro:</b>	
<b>ARQUITECTA:</b> MAIRA CORNELIUS		<b>FIRMA:</b>		L10	
<b>TECNICO:</b>		<b>FIRMA:</b>		AL03	

# CARPINTERÍA DE ALUMINIO

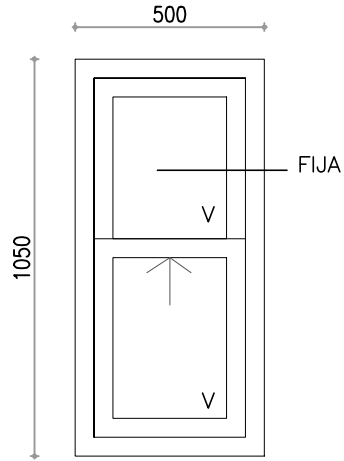

NIVEL PISO  $\downarrow$  NPT $\pm$ 0.00

ESCALA 1/20


TIPO	A04	CANTIDAD	1	MATERIAL	ALUMINIO
------	-----	----------	---	----------	----------

UBICACIÓN	E1_01 AULA	SISTEMA	VENTANA TABAQUERA
-----------	------------	---------	-------------------


TERMINACIÓN	ANODIZADO NATURAL 110 m	VIDRIO	COMÚN 5 mm
-------------	-------------------------	--------	------------

**OBSERVACIONES** LAS ABERTURAS SE DIBUJAN VISTAS DESDE EL INTERIOR  
 LAS MEDIDAS SE EXPRESAN EN MILÍMETROS, CORROBORAR EN OBRA.  
 LOS MARCOS SE AMURARAN SIN SU CORRESPONDIENTES HOJAS, Y  
 DEBERÁN ENTREGARSE PROTEGIDOS CONTRA EVENTUALES MANCHAS  
 PRODUCIDAS POR MOTERO DE CAL O CEMENTO.  
 SE COLOCARÁN TODOS LOS ACCESORIOS Y CIERRES NECESARIOS

NOTA: VERIFICAR MEDIDAS EN OBRA.

 <b>ANEP</b>		<b>CONSEJO DIRECTIVO CENTRAL</b>	COMISION DESCENTRALIZADA TACUAREMBO
OBRA	Escuela Nº 58	LOCALIDAD:	CLARA
DIRECCION:	Ruta Nacional Nº59 Km 80.-	DEPARTAMENTO:	TACUAREMBO
PLANO DE:	PLANILLA ABERTURA	FECHA:	08/2023
ARQUITECTA:	MAIRA CORNELIUS	ESCALA:	1/20
TECNICO:		LAMINA Nro:	L11
			AL04

# CARPINTERÍA DE ALUMINIO

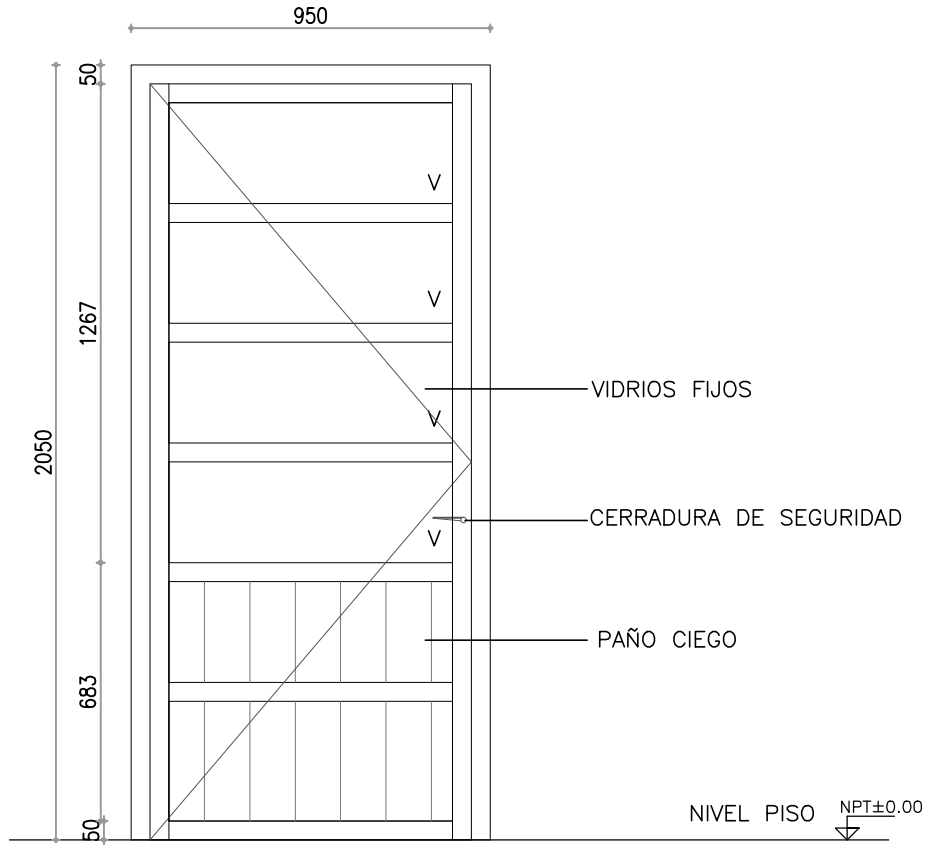


ESCALA 1/20

TIPO	A05	CANTIDAD	1	MATERIAL	ALUMINIO
------	-----	----------	---	----------	----------


UBICACIÓN	E1_02 COMEDOR	SISTEMA	PUERTA BATIENTE
-----------	---------------	---------	-----------------

TERMINACIÓN	ANODIZADO NATURAL 110 m	VIDRIO	COMÚN 5 mm
-------------	-------------------------	--------	------------

**OBSERVACIONES** LAS ABERTURAS SE DIBUJAN VISTAS DESDE EL INTERIOR  
 LAS MEDIDAS SE EXPRESAN EN MILÍMETROS, CORROBORAR EN OBRA.  
 LOS MARCOS SE AMURARAN SIN SU CORRESPONDIENTES HOJAS, Y  
 DEBERÁN ENTREGARSE PROTEGIDOS CONTRA EVENTUALES MANCHAS  
 PRODUCIDAS POR MOTERO DE CAL O CEMENTO.  
 SE COLOCARÁN TODOS LOS ACCESORIOS Y CIERRES NECESARIOS

 <b>ANEP</b>		<b>CONSEJO DIRECTIVO CENTRAL</b>		COMISION DESCENTRALIZADA TACUAREMBO	
<b>OBRA</b> Escuela Nº 58		<b>LOCALIDAD:</b> CLARA		<b>FECHA:</b> 08/2023	
<b>DIRECCION:</b> Ruta Nacional Nº59 Km 80.-		<b>DEPARTAMENTO:</b> TACUAREMBO		<b>ESCALA:</b> 1/20	
<b>PLANO DE:</b> PLANILLA ABERTURA				<b>LAMINA Nro:</b>	
<b>ARQUITECTA:</b> MAIRA CORNELIUS		<b>FIRMA:</b>		L12	
<b>TECNICO:</b>		<b>FIRMA:</b>		AL05	

# CARPINTERÍA DE ALUMINIO

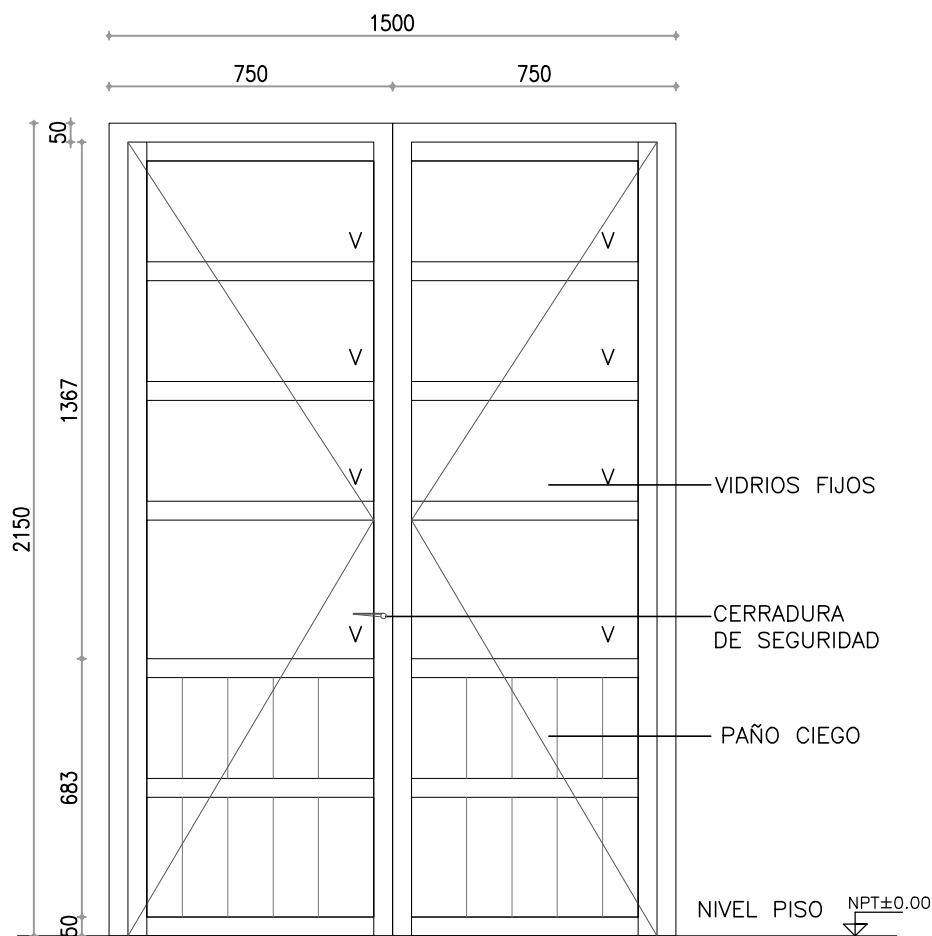


ESCALA 1/20

TIPO	A06	CANTIDAD	1	MATERIAL	ALUMINIO
------	-----	----------	---	----------	----------


UBICACIÓN	E1_02 COMEDOR	SISTEMA	DOBLE PUERTA BATIENTE
-----------	---------------	---------	-----------------------

TERMINACIÓN	ANODIZADO NATURAL 110 m	VIDRIO	COMÚN 5 mm
-------------	-------------------------	--------	------------

**OBSERVACIONES** LAS ABERTURAS SE DIBUJAN VISTAS DESDE EL INTERIOR  
 LAS MEDIDAS SE EXPRESAN EN MILÍMETROS, CORROBORAR EN OBRA.  
 LOS MARCOS SE AMURARAN SIN SU CORRESPONDIENTES HOJAS, Y  
 DEBERÁN ENTREGARSE PROTEGIDOS CONTRA EVENTUALES MANCHAS  
 PRODUCIDAS POR MOTERO DE CAL O CEMENTO.  
 SE COLOCARÁN TODOS LOS ACCESORIOS Y CIERRES NECESARIOS

 <b>ANEP</b>		<b>CONSEJO DIRECTIVO CENTRAL</b>	<b>COMISION DESCENTRALIZADA TACUAREMBO</b>
<b>OBRA</b> Escuela Nº 58	<b>LOCALIDAD:</b> CLARA	<b>FECHA:</b> 08/2023	
<b>DIRECCION:</b> Ruta Nacional Nº59 Km 80.-	<b>DEPARTAMENTO:</b> TACUAREMBO	<b>ESCALA:</b> 1/20	
<b>PLANO DE:</b> PLANILLA ABERTURA		<b>LAMINA Nro:</b>	
<b>ARQUITECTA:</b> MAIRA CORNELIUS	<b>FIRMA:</b>	L13	
<b>TECNICO:</b>	<b>FIRMA:</b>	AL06	

# CARPINTERÍA DE ALUMINIO

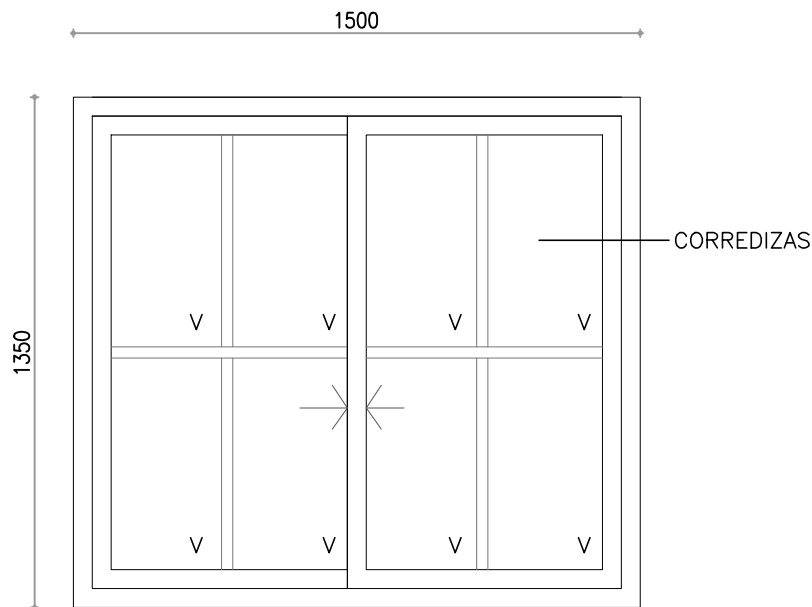

NIVEL PISO  $\nabla$  NPT $\pm$ 0.00


ESCALA 1/20

TIPO	A07	CANTIDAD	3	MATERIAL	ALUMINIO
------	-----	----------	---	----------	----------


UBICACIÓN	E1_11 E1_10 HABIT E1_02 COM	SISTEMA	VENTANA CORREDIZA
-----------	-----------------------------	---------	-------------------

TERMINACIÓN	ANODIZADO NATURAL 110 m	VIDRIO	COMÚN 5 mm
-------------	-------------------------	--------	------------

**OBSERVACIONES** LAS ABERTURAS SE DIBUJAN VISTAS DESDE EL INTERIOR  
 LAS MEDIDAS SE EXPRESAN EN MILÍMETROS, CORROBORAR EN OBRA.  
 LOS MARCOS SE AMURARAN SIN SU CORRESPONDIENTES HOJAS, Y  
 DEBERÁN ENTREGARSE PROTEGIDOS CONTRA EVENTUALES MANCHAS  
 PRODUCIDAS POR MOTERO DE CAL O CEMENTO.  
 SE COLOCARÁN TODOS LOS ACCESORIOS Y CIERRES NECESARIOS

 <b>ANEP</b>		<b>CONSEJO DIRECTIVO CENTRAL</b>		COMISION DESCENTRALIZADA TACUAREMBO	
<b>OBRA</b> Escuela Nº 58		<b>LOCALIDAD:</b> CLARA		<b>FECHA:</b> 08/2023	
<b>DIRECCION:</b> Ruta Nacional Nº59 Km 80.-		<b>DEPARTAMENTO:</b> TACUAREMBO		<b>ESCALA:</b> 1/20	
<b>PLANO DE:</b> PLANILLA ABERTURA				<b>LAMINA Nro:</b>	
<b>ARQUITECTA:</b> MAIRA CORNELIUS		<b>FIRMA:</b>		L14	
<b>TECNICO:</b>		<b>FIRMA:</b>		AL07	

# CARPINTERÍA DE ALUMINIO

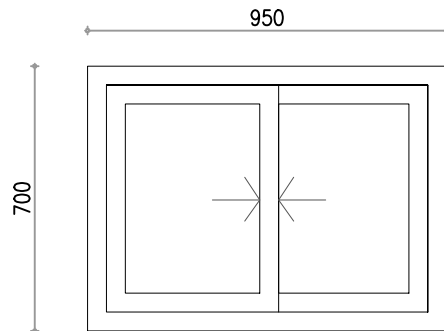

NIVEL PISO  $\downarrow$  NPT $\pm$ 0.00

ESCALA 1/20


TIPO	A08	CANTIDAD	2	MATERIAL	ALUMINIO
------	-----	----------	---	----------	----------

UBICACIÓN	E1_09 BAÑO	E1_05 DEPÓSITO	SISTEMA	VENTANA CORREDIZA
-----------	------------	----------------	---------	-------------------

TERMINACIÓN	ANODIZADO NATURAL 110 m	VIDRIO	COMÚN 5 mm
-------------	-------------------------	--------	------------


**OBSERVACIONES** LAS ABERTURAS SE DIBUJAN VISTAS DESDE EL INTERIOR  
 LAS MEDIDAS SE EXPRESAN EN MILÍMETROS, CORROBORAR EN OBRA.  
 LOS MARCOS SE AMURARAN SIN SU CORRESPONDIENTES HOJAS, Y  
 DEBERÁN ENTREGARSE PROTEGIDOS CONTRA EVENTUALES MANCHAS  
 PRODUCIDAS POR MOTERO DE CAL O CEMENTO.  
 SE COLOCARÁN TODOS LOS ACCESORIOS Y CIERRES NECESARIOS

NOTA: VERIFICAR MEDIDAS EN OBRA.

 <b>ANEP</b>		<b>CONSEJO DIRECTIVO CENTRAL</b>	<b>COMISION DESCENTRALIZADA TACUAREMBO</b>
<b>OBRA</b> Escuela N° 58	<b>LOCALIDAD:</b> CLARA	<b>FECHA:</b> 08/2023	
<b>DIRECCION:</b> Ruta Nacional N°59 Km 80.-	<b>DEPARTAMENTO:</b> TACUAREMBO	<b>ESCALA:</b> 1/20	
<b>PLANO DE:</b> PLANILLA ABERTURA		<b>LAMINA Nro:</b>	
<b>ARQUITECTA:</b> MAIRA CORNELIUS	<b>FIRMA:</b>	L15	
<b>TECNICO:</b>	<b>FIRMA:</b>	AL08	



# CARPINTERÍA DE ALUMINIO

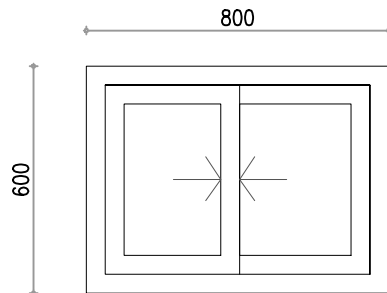

NIVEL PISO  $\downarrow$  NPT $\pm$ 0.00

ESCALA 1/20


TIPO	A09	CANTIDAD	4	MATERIAL	ALUMINIO
------	-----	----------	---	----------	----------

UBICACIÓN	E1_07 BAÑO	E1_08 BAÑO	SISTEMA	VENTANA CORREDIZA
-----------	------------	------------	---------	-------------------

TERMINACIÓN	ANODIZADO NATURAL 110 m	VIDRIO	COMÚN 5 mm
-------------	-------------------------	--------	------------

**OBSERVACIONES** LAS ABERTURAS SE DIBUJAN VISTAS DESDE EL INTERIOR  
 LAS MEDIDAS SE EXPRESAN EN MILÍMETROS, CORROBORAR EN OBRA.  
 LOS MARCOS SE AMURARAN SIN SU CORRESPONDIENTES HOJAS, Y  
 DEBERÁN ENTREGARSE PROTEGIDOS CONTRA EVENTUALES MANCHAS  
 PRODUCIDAS POR MOTERO DE CAL O CEMENTO.  
 SE COLOCARÁN TODOS LOS ACCESORIOS Y CIERRES NECESARIOS

NOTA: VERIFICAR MEDIDAS EN OBRA.

 <b>ANEP</b>		<b>CONSEJO DIRECTIVO CENTRAL</b>		<b>COMISION DESCENTRALIZADA TACUAREMBO</b>	
<b>OBRA</b> Escuela N° 58		<b>LOCALIDAD:</b> CLARA		<b>FECHA:</b> 08/2023	
<b>DIRECCION:</b> Ruta Nacional N°59 Km 80.-		<b>DEPARTAMENTO:</b> TACUAREMBO		<b>ESCALA:</b> 1/20	
<b>PLANO DE:</b> PLANILLA ABERTURA				<b>LAMINA Nro:</b>	
<b>ARQUITECTA:</b> MAIRA CORNELIUS		<b>FIRMA:</b>		L16	
<b>TECNICO:</b>		<b>FIRMA:</b>		AL09	