



Aljibe y tanque
de agua en desuso.-

Pozo
impermeable.-

ALAMBRADO EXISTENTE LIMITE DEL PREDIO.-

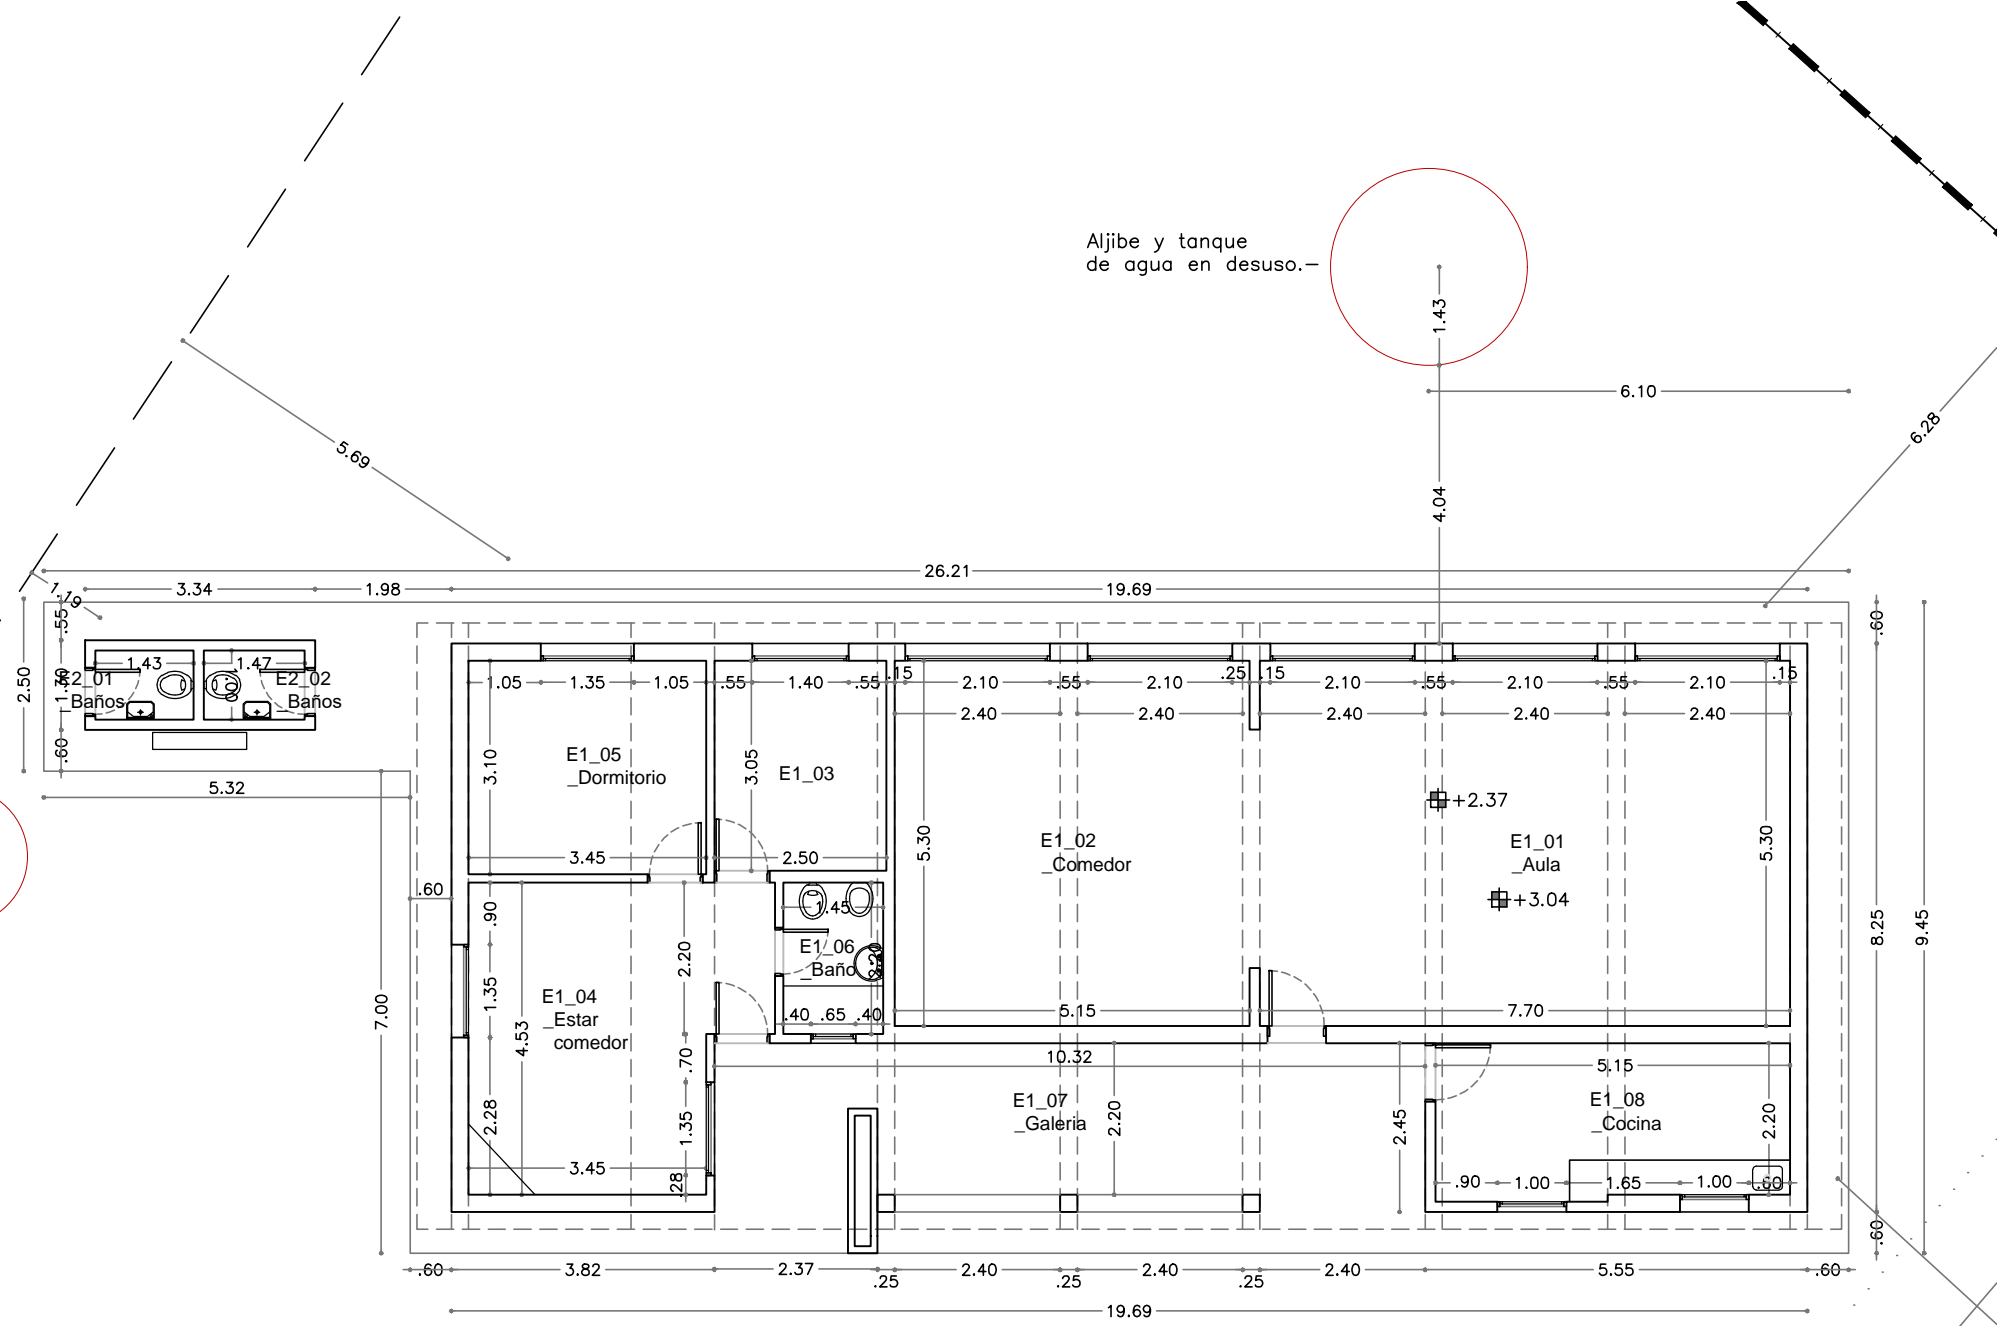

 ANEP CONSEJO DIRECTIVO CENTRAL DIRECCIÓN SECTORIAL DE INFRAESTRUCTURA		
OBRA:	ESCUELA 99	LOCALIDAD: MONTEVIDEO CHICO
DIRECCION		DEPARTAMENTO: TACUAREMBÓ
PLANO DE:	PLANTA ALBAÑILERIA	
ARQUITECTO:	MARIANA CHAPPUIS	
AYTE. de ARQTO:		
TECNICO:		
FECHA:	08/2023	ESCALA:
		1/200
LAMINA Nro:	02	
	A02	