



ACCESO →

CALLE SAN MARTIN

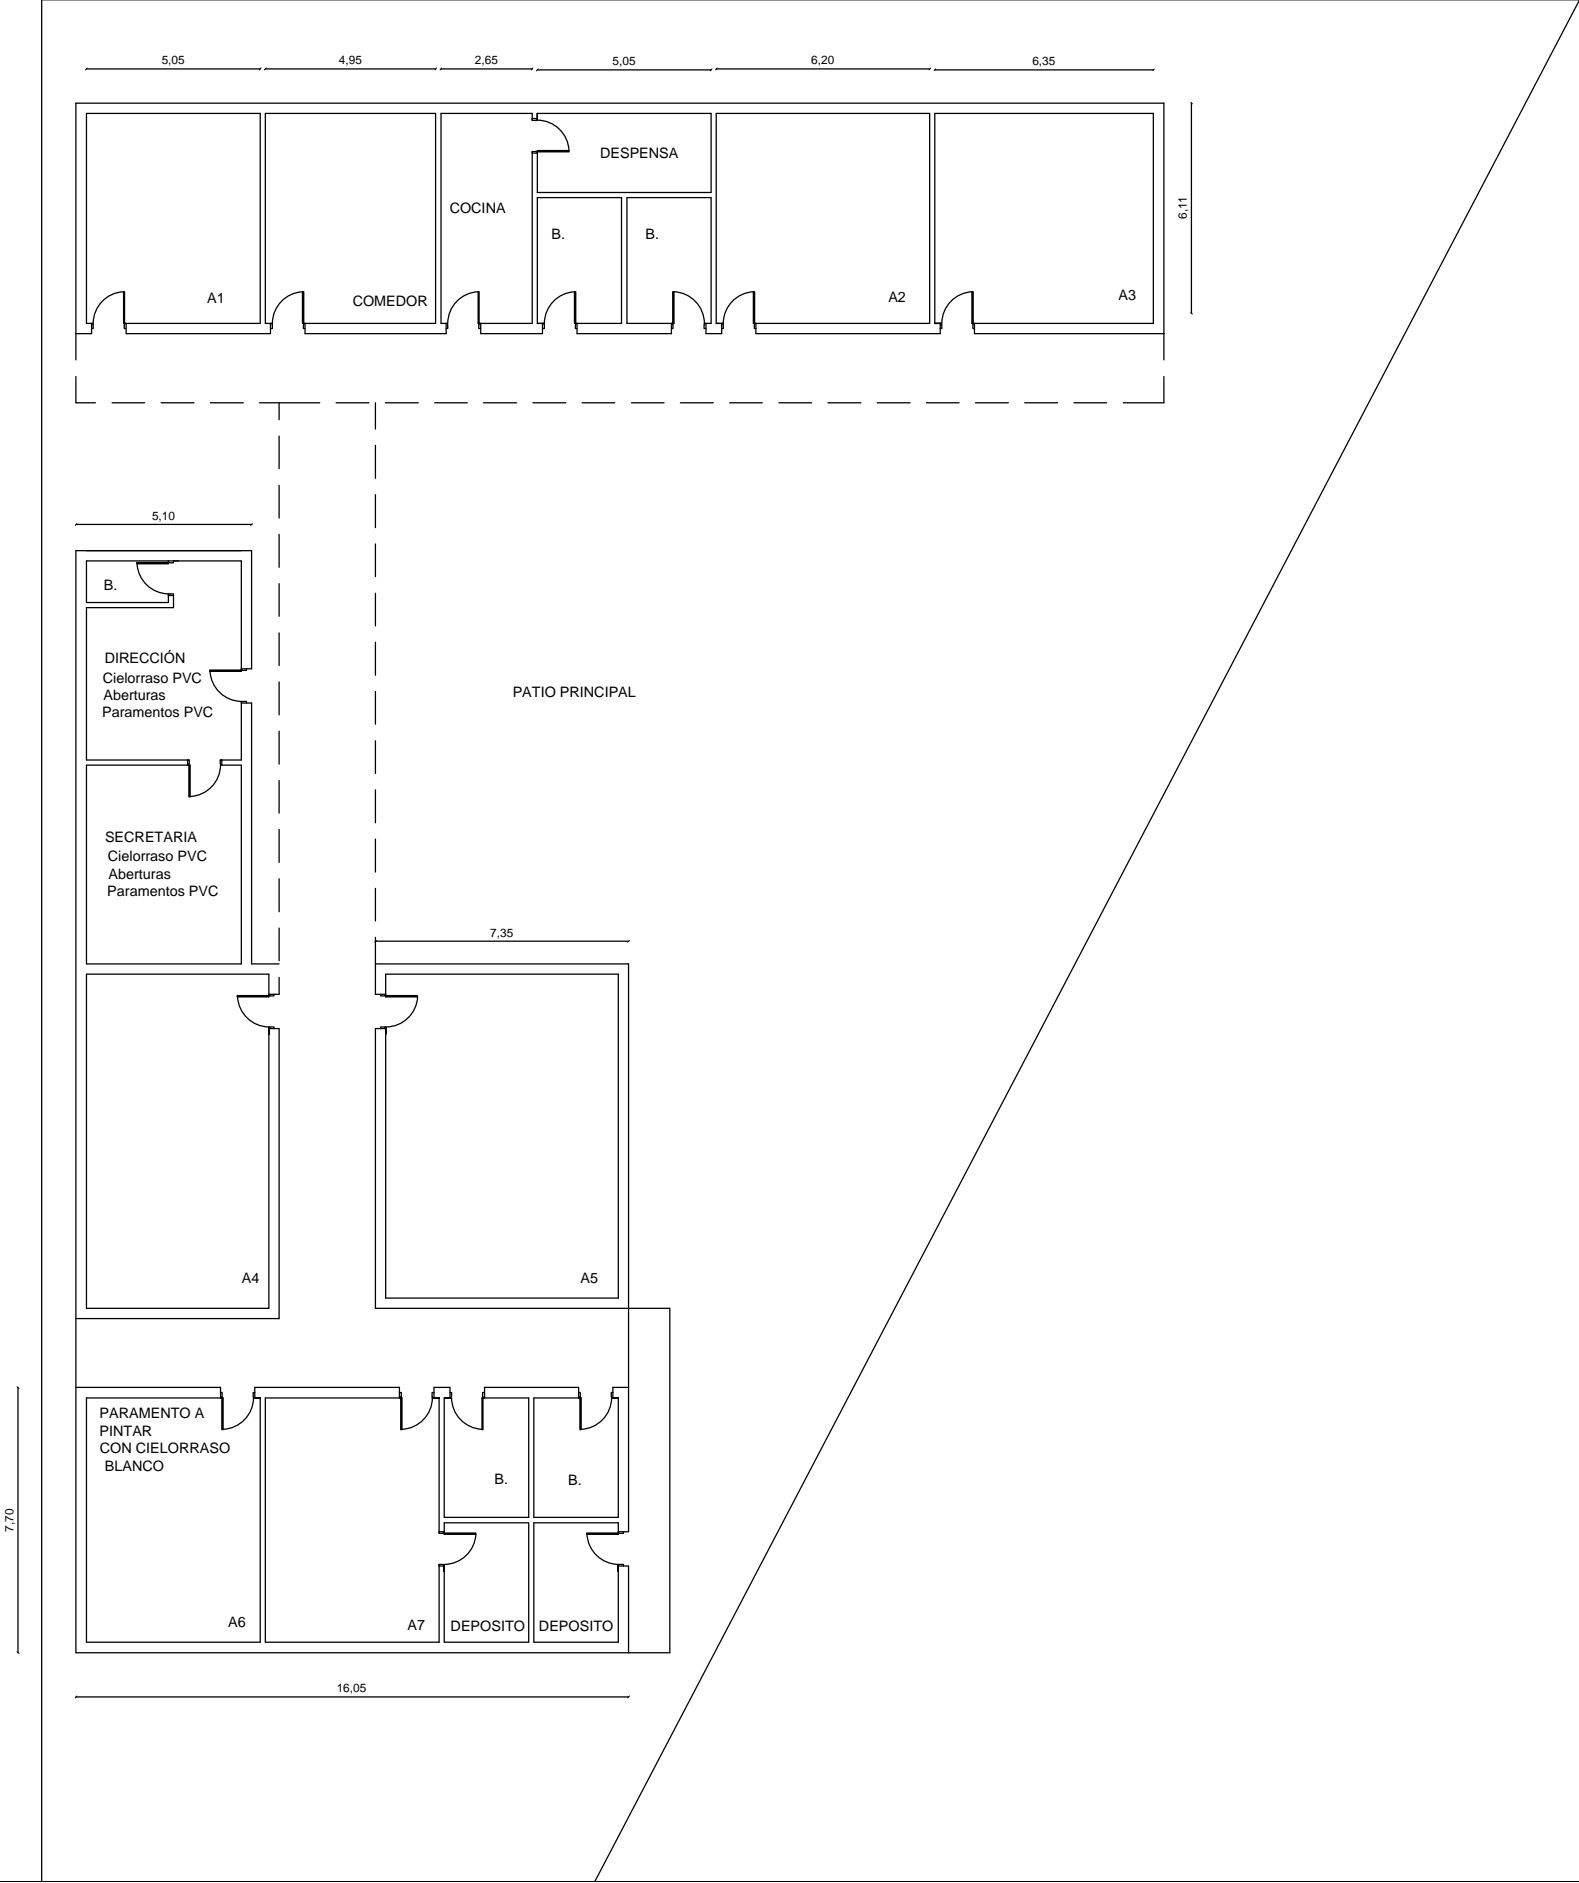

 <b>ANEP</b> CONSEJO DIRECTIVO CENTRAL DIRECCIÓN SECTORIAL DE INFRAESTRUCTURA		
OBRA:	LOCALIDAD:	FECHA:
DIRECCION	TRANQUERAS	06/2023
ESCUELA 124	DEPARTAMENTO:	ESCALA:
	RIVERA	1/200
PLANO DE:	LAMINA Nº:	
PLANTA ALBAÑILERIA	01	
ARQUITECTO:	FIRMA:	
MARIANA CHAPPUIS		
AYTE. de ARQTO:		
TECNICO:	FIRMA:	