
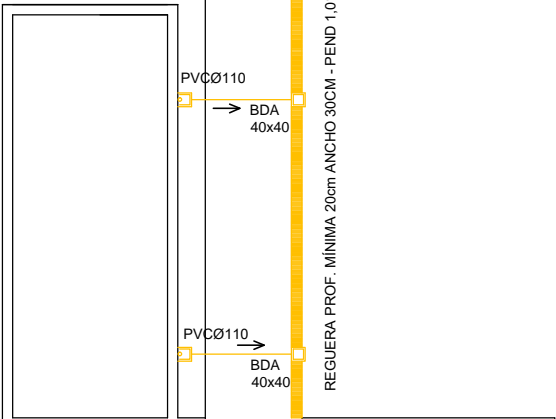



ACCESO →

CALLE SAN MARTIN

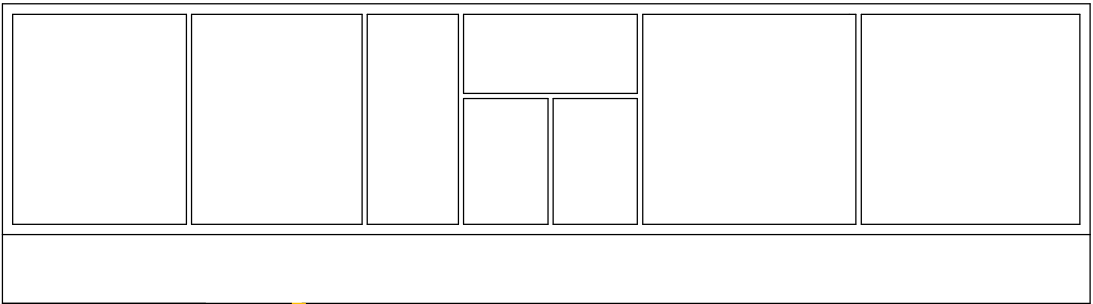

INSTALACION PLUVIAL EXISTENTE

 ANEP CONSEJO DIRECTIVO CENTRAL DIRECCIÓN SECTORIAL DE INFRAESTRUCTURA		
OBRA:	ESCUELA 124	LOCALIDAD: TRANQUERAS
DIRECCION		DEPARTAMENTO: RIVERA
		FECHA: 06/2023
		ESCALA: 1/200
PLANO DE:	PLANTA SANITARIA	
	LAMINA Nº: 03	
ARQUITECTO:	MARIANA CHAPPUIS	
TECNICO:	RODRIGO CORREA	
	S01	