



PLANTA INSTALACIÓN SANITARIA
Esc. 1/100

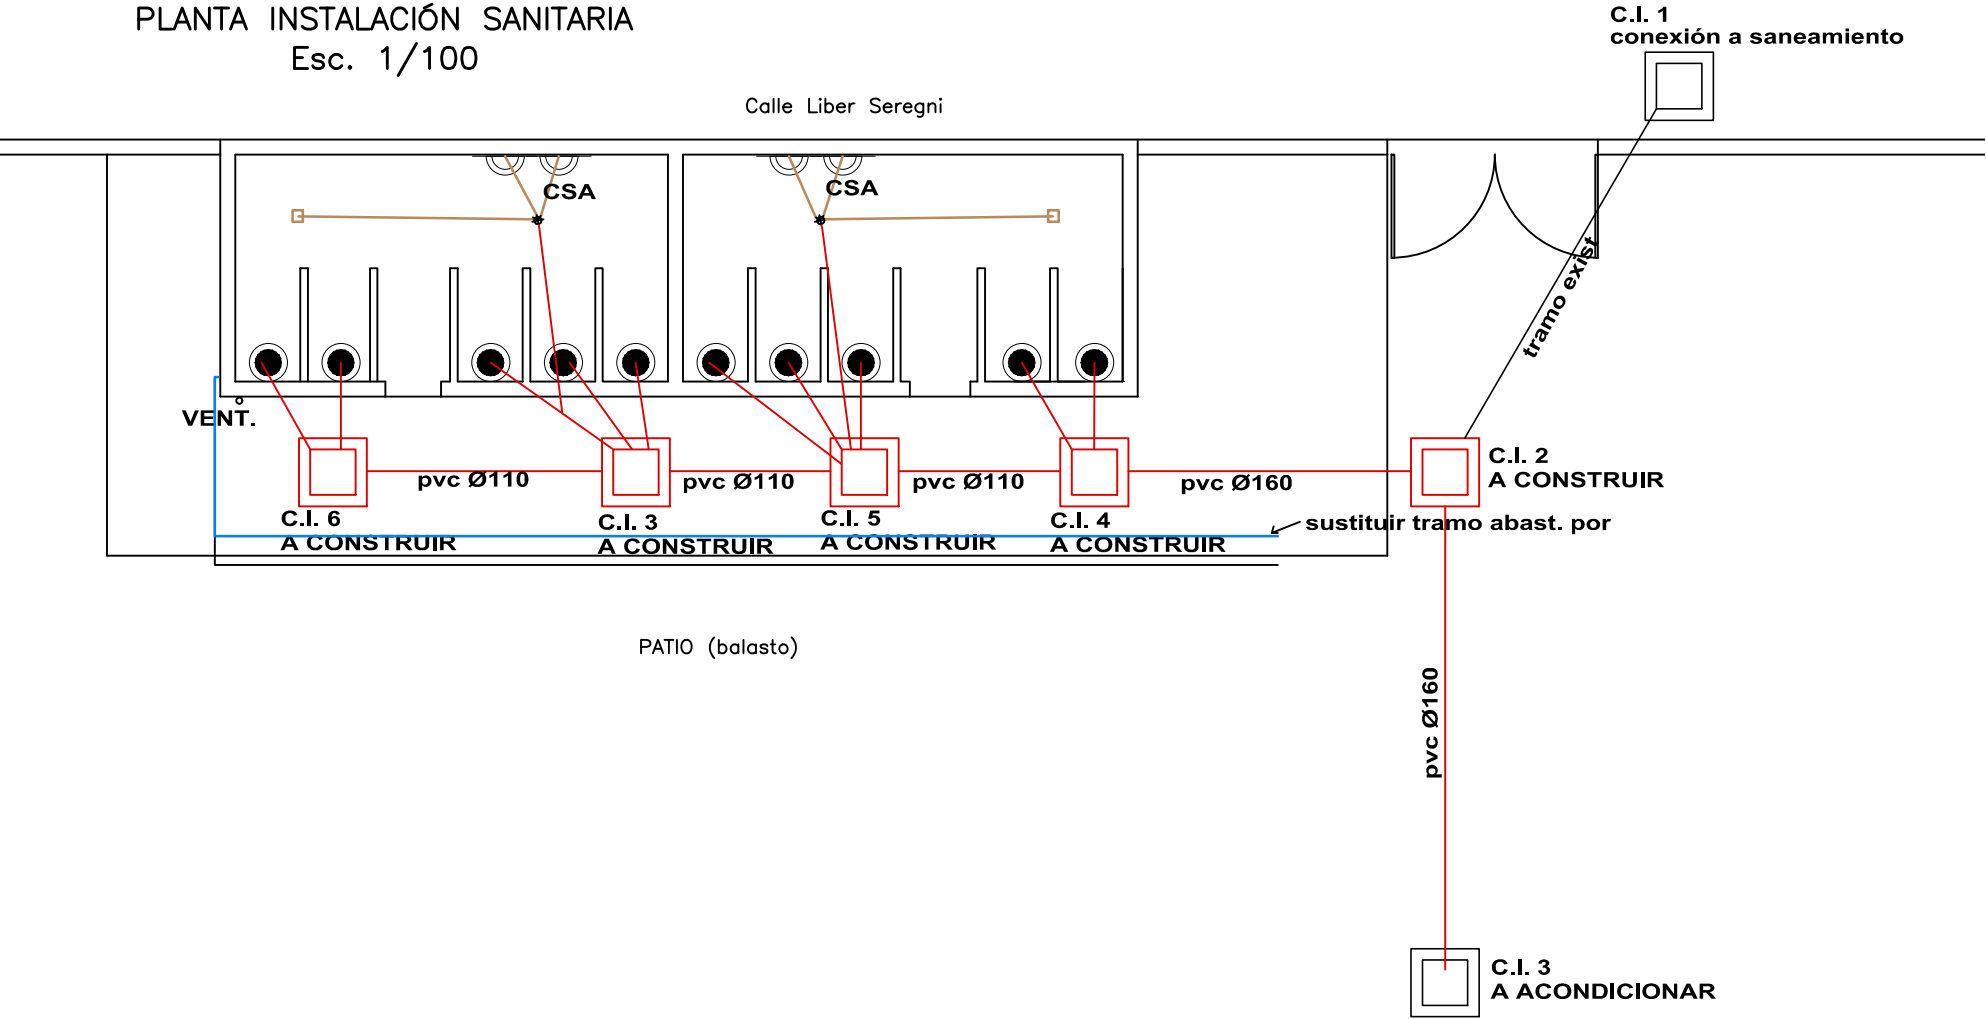

PLANTA SECTOR
Esc. 1/100

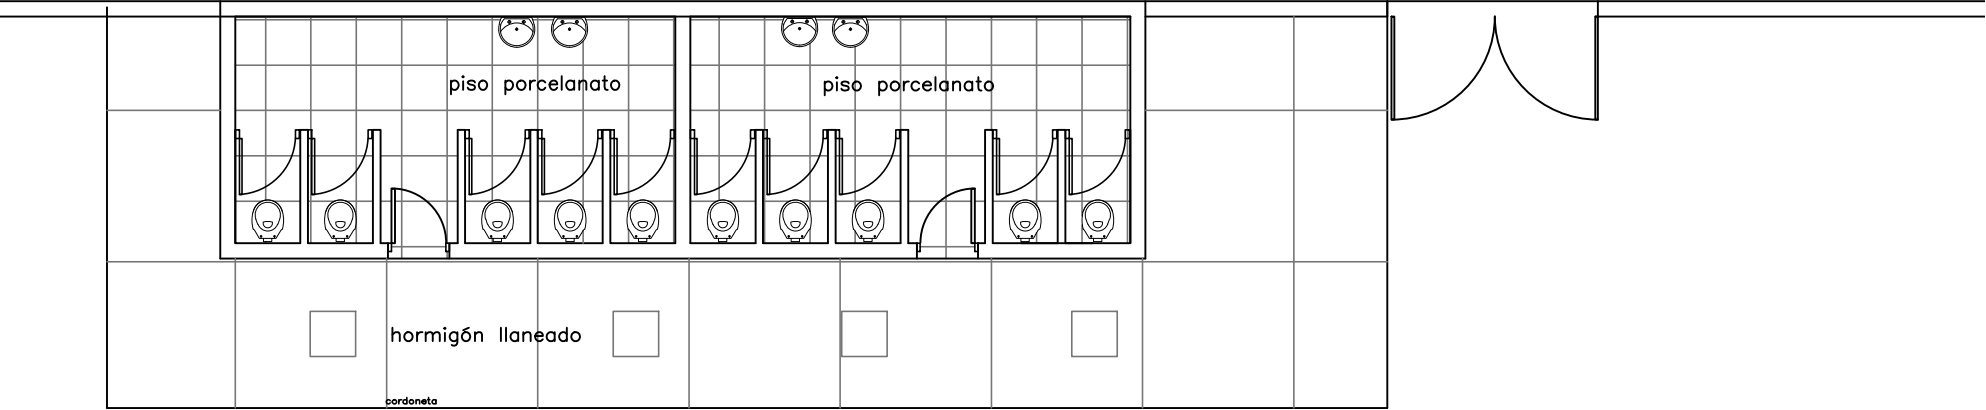

NOTA: TODAS LAS MEDIDAS SE RECTIFICARÁN EN OBRA

OBRA: SUSTITUCIÓN PARCIAL DE CUBIERTA, INSTALACIONES ELÉCTRICA Y SANITARIA ESCUELA N° 18	LOCALIDAD: RIO.BRANCO DEPARTAMENTO: CERRO.LARGO	FECHA: 08/2023 ESCALA: 1/100
PLANO DE: PLANTA SECTOR BAÑOS		LAMINA Nro: L002
ARQUITECTO: LAURA-ECHEVARRÍA	FIRMA:	IS1
AYTE. de ARQTO.:		
TECNICO:	FIRMA:	