
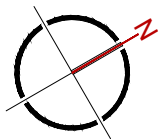


TANQUE DE AGUA

1.000 litros

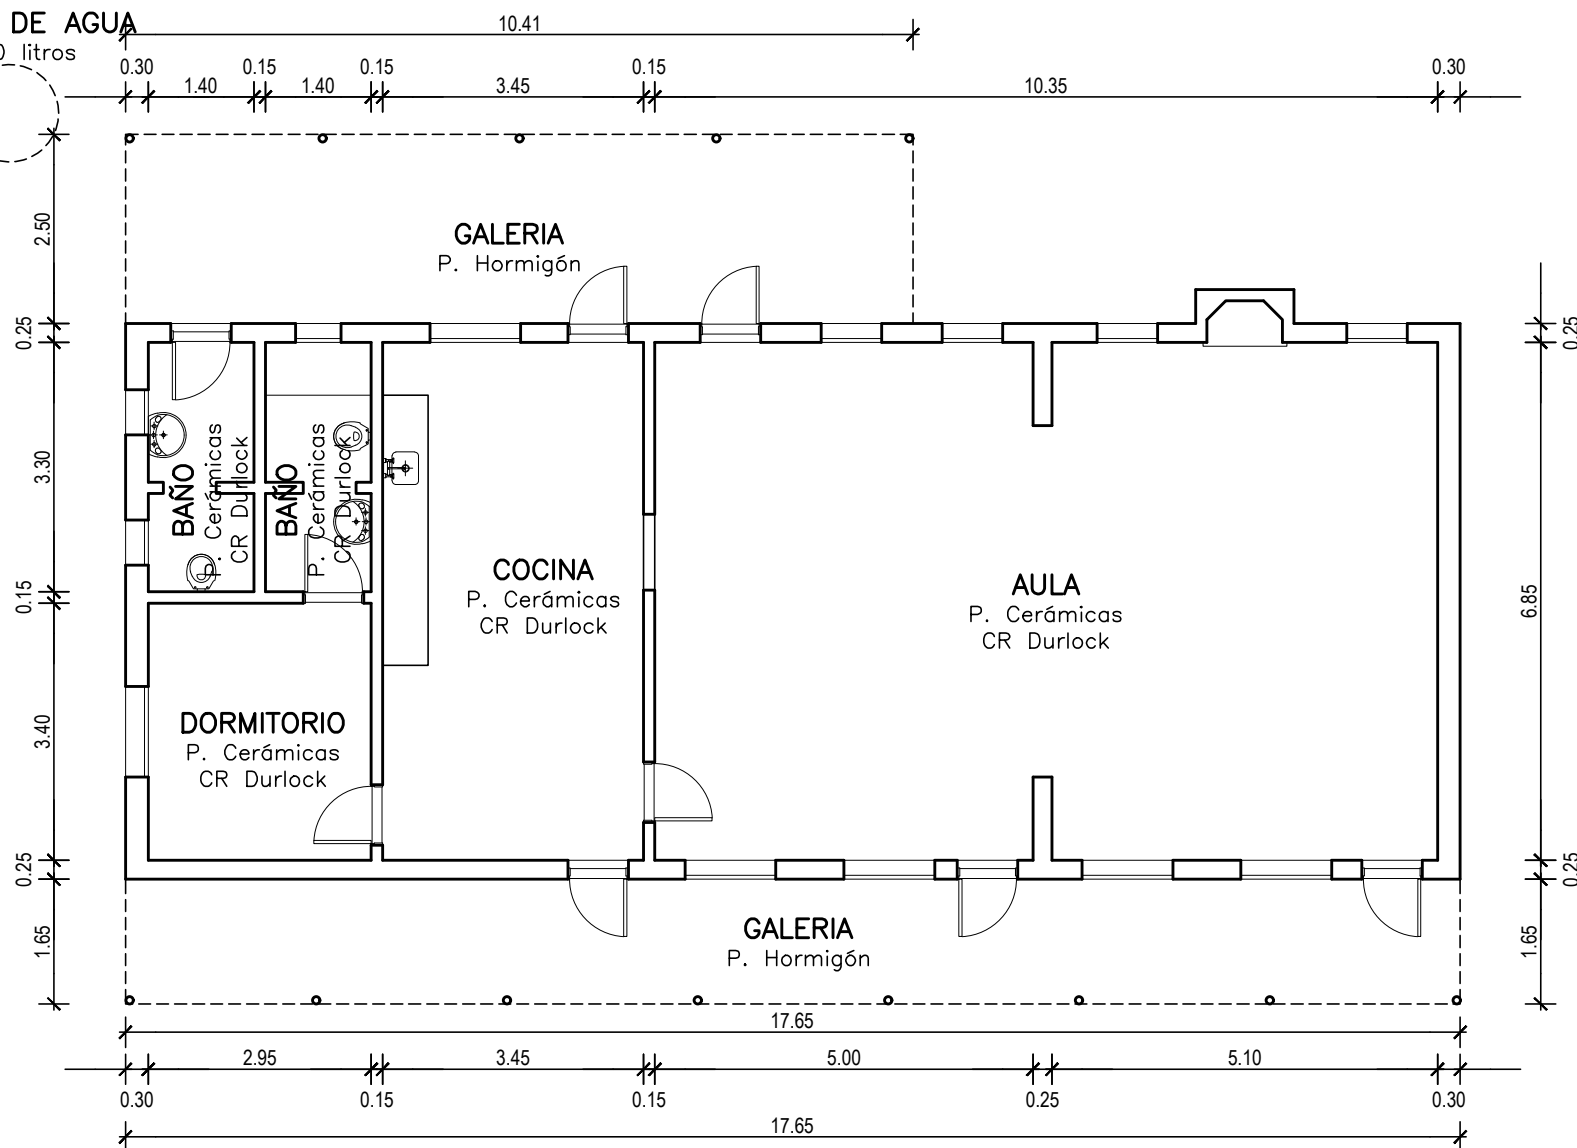

**PLANTA**

Esc.1:100



**ANEP**

CONSEJO  
DIRECTIVO  
CENTRAL

DIRECCION  
SECTORIAL DE  
INFRAESTRUCTURA

COMISION  
DESCENTRALIZADA  
DE ARTIGAS

OBRA: **MANTENIMIENTO**

LOCAL: **Escuela N° 7**

LOCALIDAD: **PATITAS**

PADRON: **4710**

MANZANA: **RURAL**

ARQUITECTO:

**WALTER SILVEIRA**

ESCALA: **---**

FECHA: **FEB.2022**

**3**