



FOSA SEPTICA

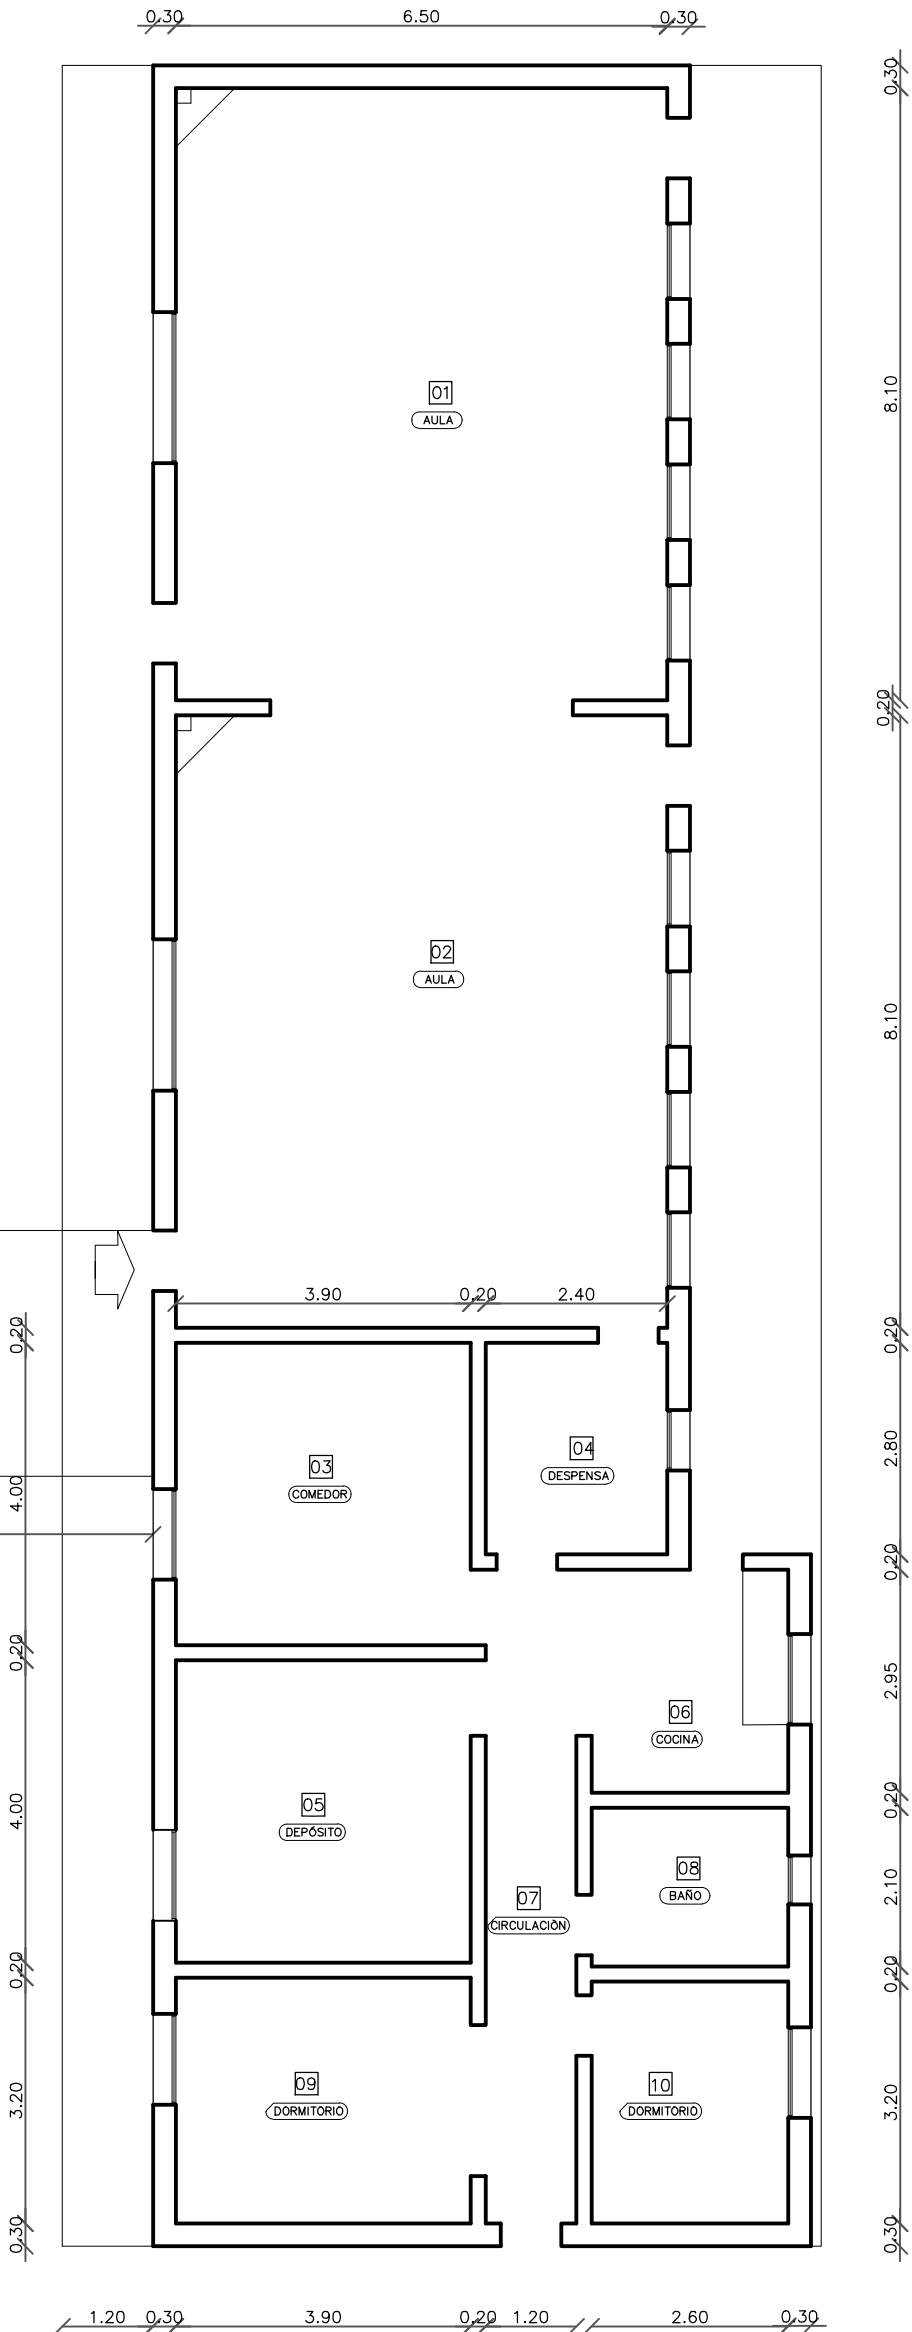

| | | |
|--|--|--|
|  ANEP CONSEJO DIRECTIVO CENTRAL DIRECCIÓN SECTORIAL DE INFRAESTRUCTURA | | CONSEJO DIRECTIVO CENTRAL DIRECCIÓN SECTORIAL DE INFRAESTRUCTURA COMISIÓN DESCENTRALIZADA DE LAVALLEJA |
| OBRA: ESCUELA N°66—POTABILIZACIÓN DE AGUA | | LOCALIDAD: PTA. DE LOS CHANCHOS DEPARTAMENTO: LAVALLEJA |
| PLANO DE: PLANTA RELEVAMIENTO | | FECHA: 08/2023 ESCALA: 1/150 |
| AYTE. de ARQTO.: | | LAMINA Nro: L3 |
| ARQUITECTO: CLAUDIA NÚÑEZ FIRMA: | | R1 |
| TECNICO SANITARIO: FIRMA: | | |

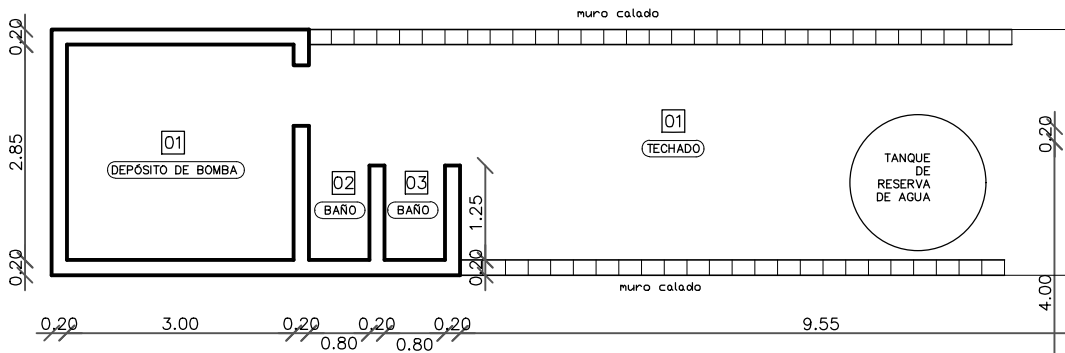

PLANTA DE RELEVAMIENTO
Esc 1/150