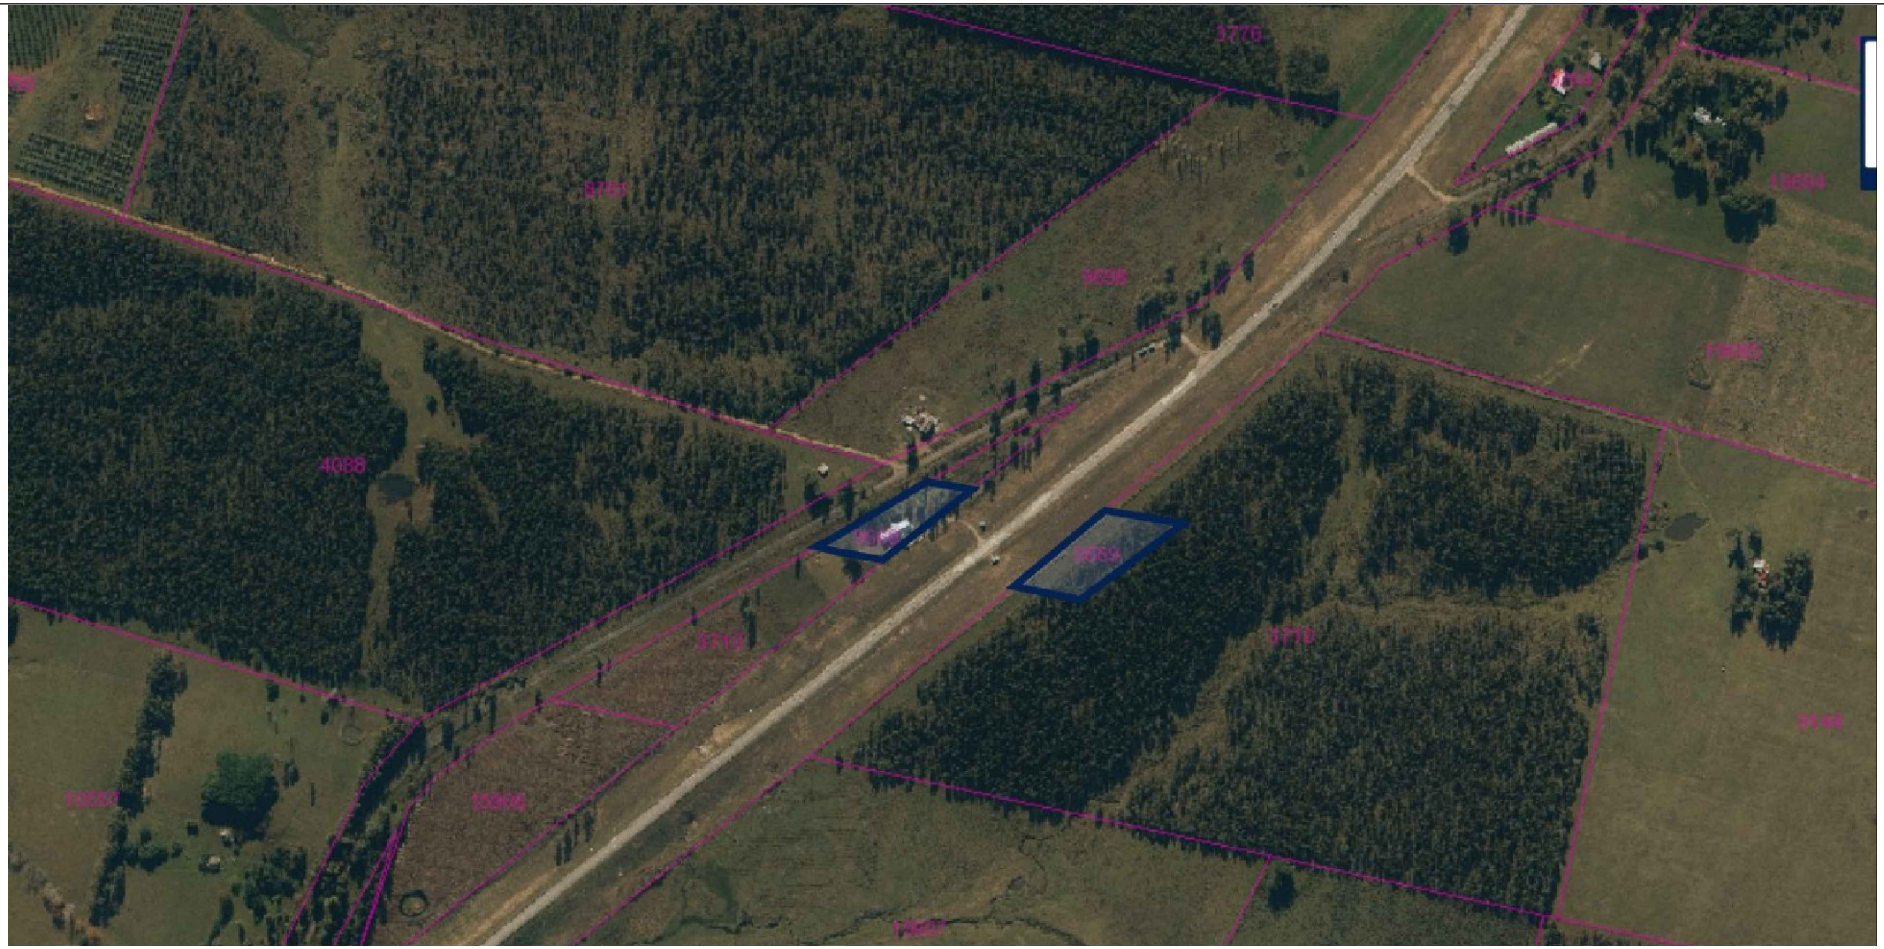

PLANTA DE UBICACIÒN
Esc S/E

ANEP | CONSEJO DIRECTIVO CENTRAL | DIRECCIÓN SECTORIAL DE INFRAESTRUCTURA

CONSEJO DIRECTIVO CENTRAL
DIRECCIÓN SECTORIAL DE INFRAESTRUCTURA
COMISION DESCENTRALIZADA DE LAVALLEJA

OBRA: ESCUELA N°66 – POTABILIZACIÒN DE AGUA	LOCALIDAD: PTA. DE LOS CHANCHOS DEPARTAMENTO: LAVALLEJA	FECHA: 08/2023 ESCALA: S/E
PLANO DE: PLANTA DE UBICACIÒN		LAMINA Nro: L1
AYTE. de ARQTO.:		
ARQUITECTO: CLAUDIA NÙÑEZ FIRMA:		U1
TECNICO ELÈCTRICISTA: FIRMA:		