




CORTE A-A ESC. 1.100

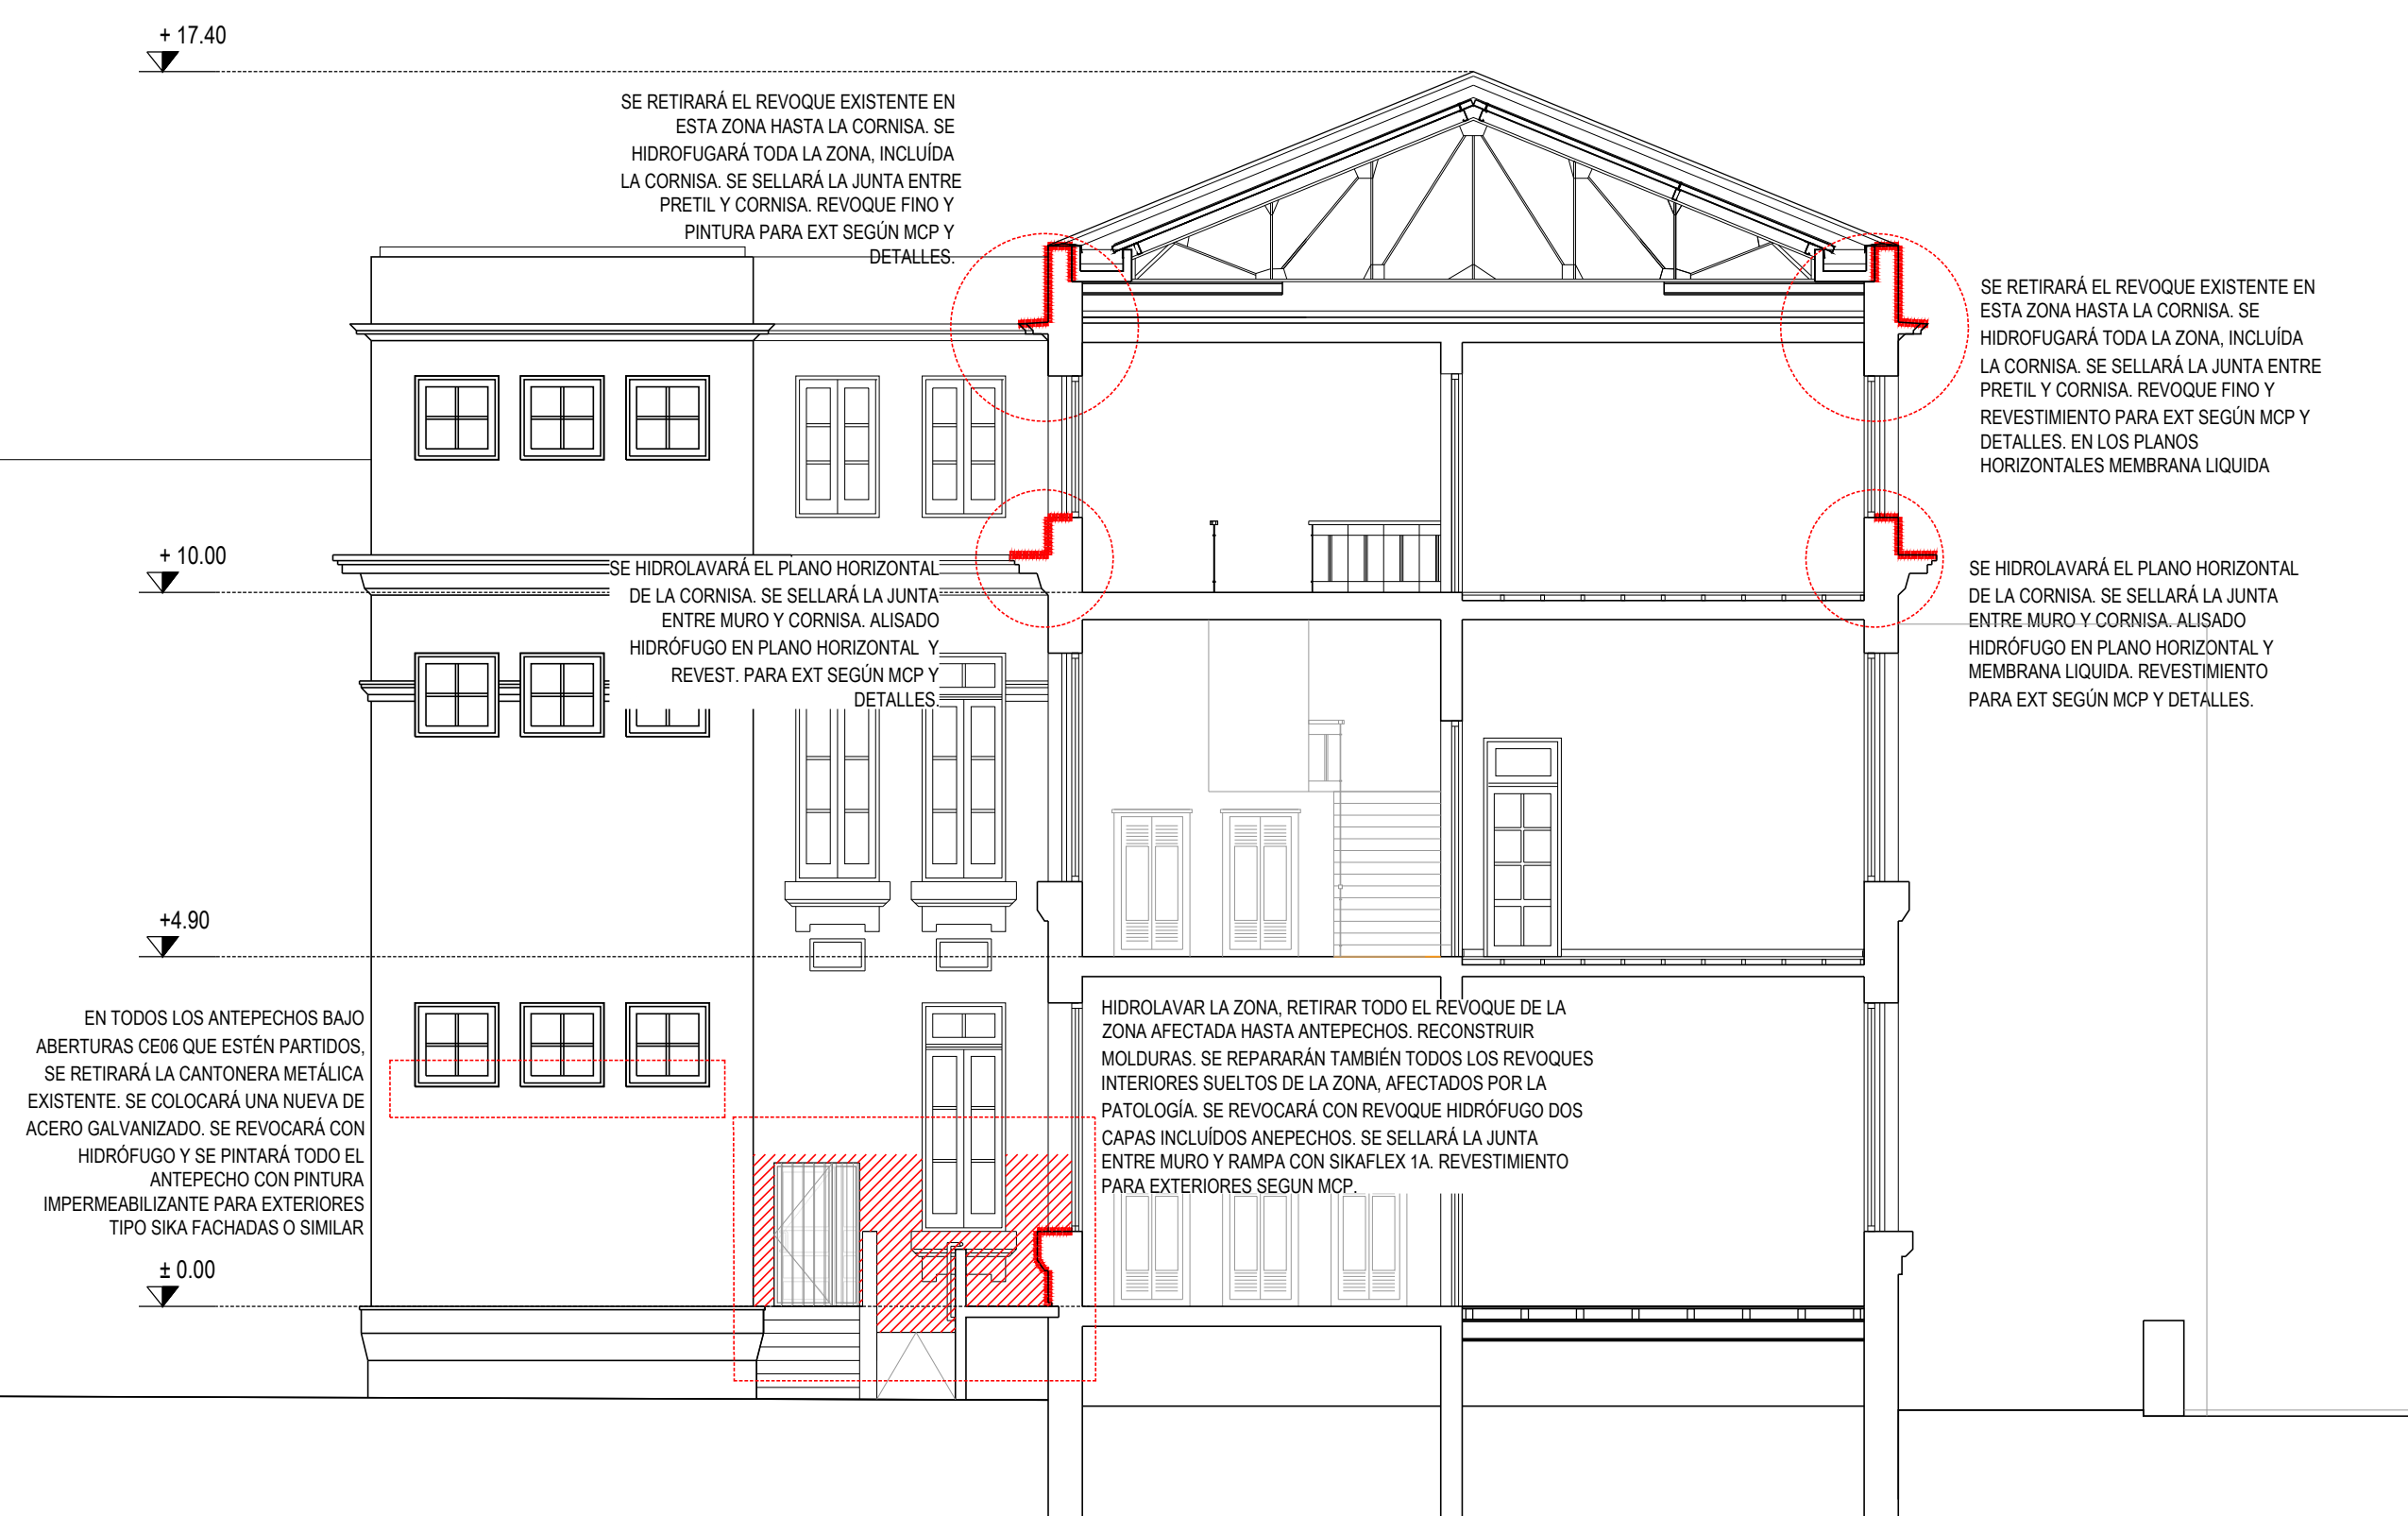

DETALLE DE CUMBRERA ESC. 1.10

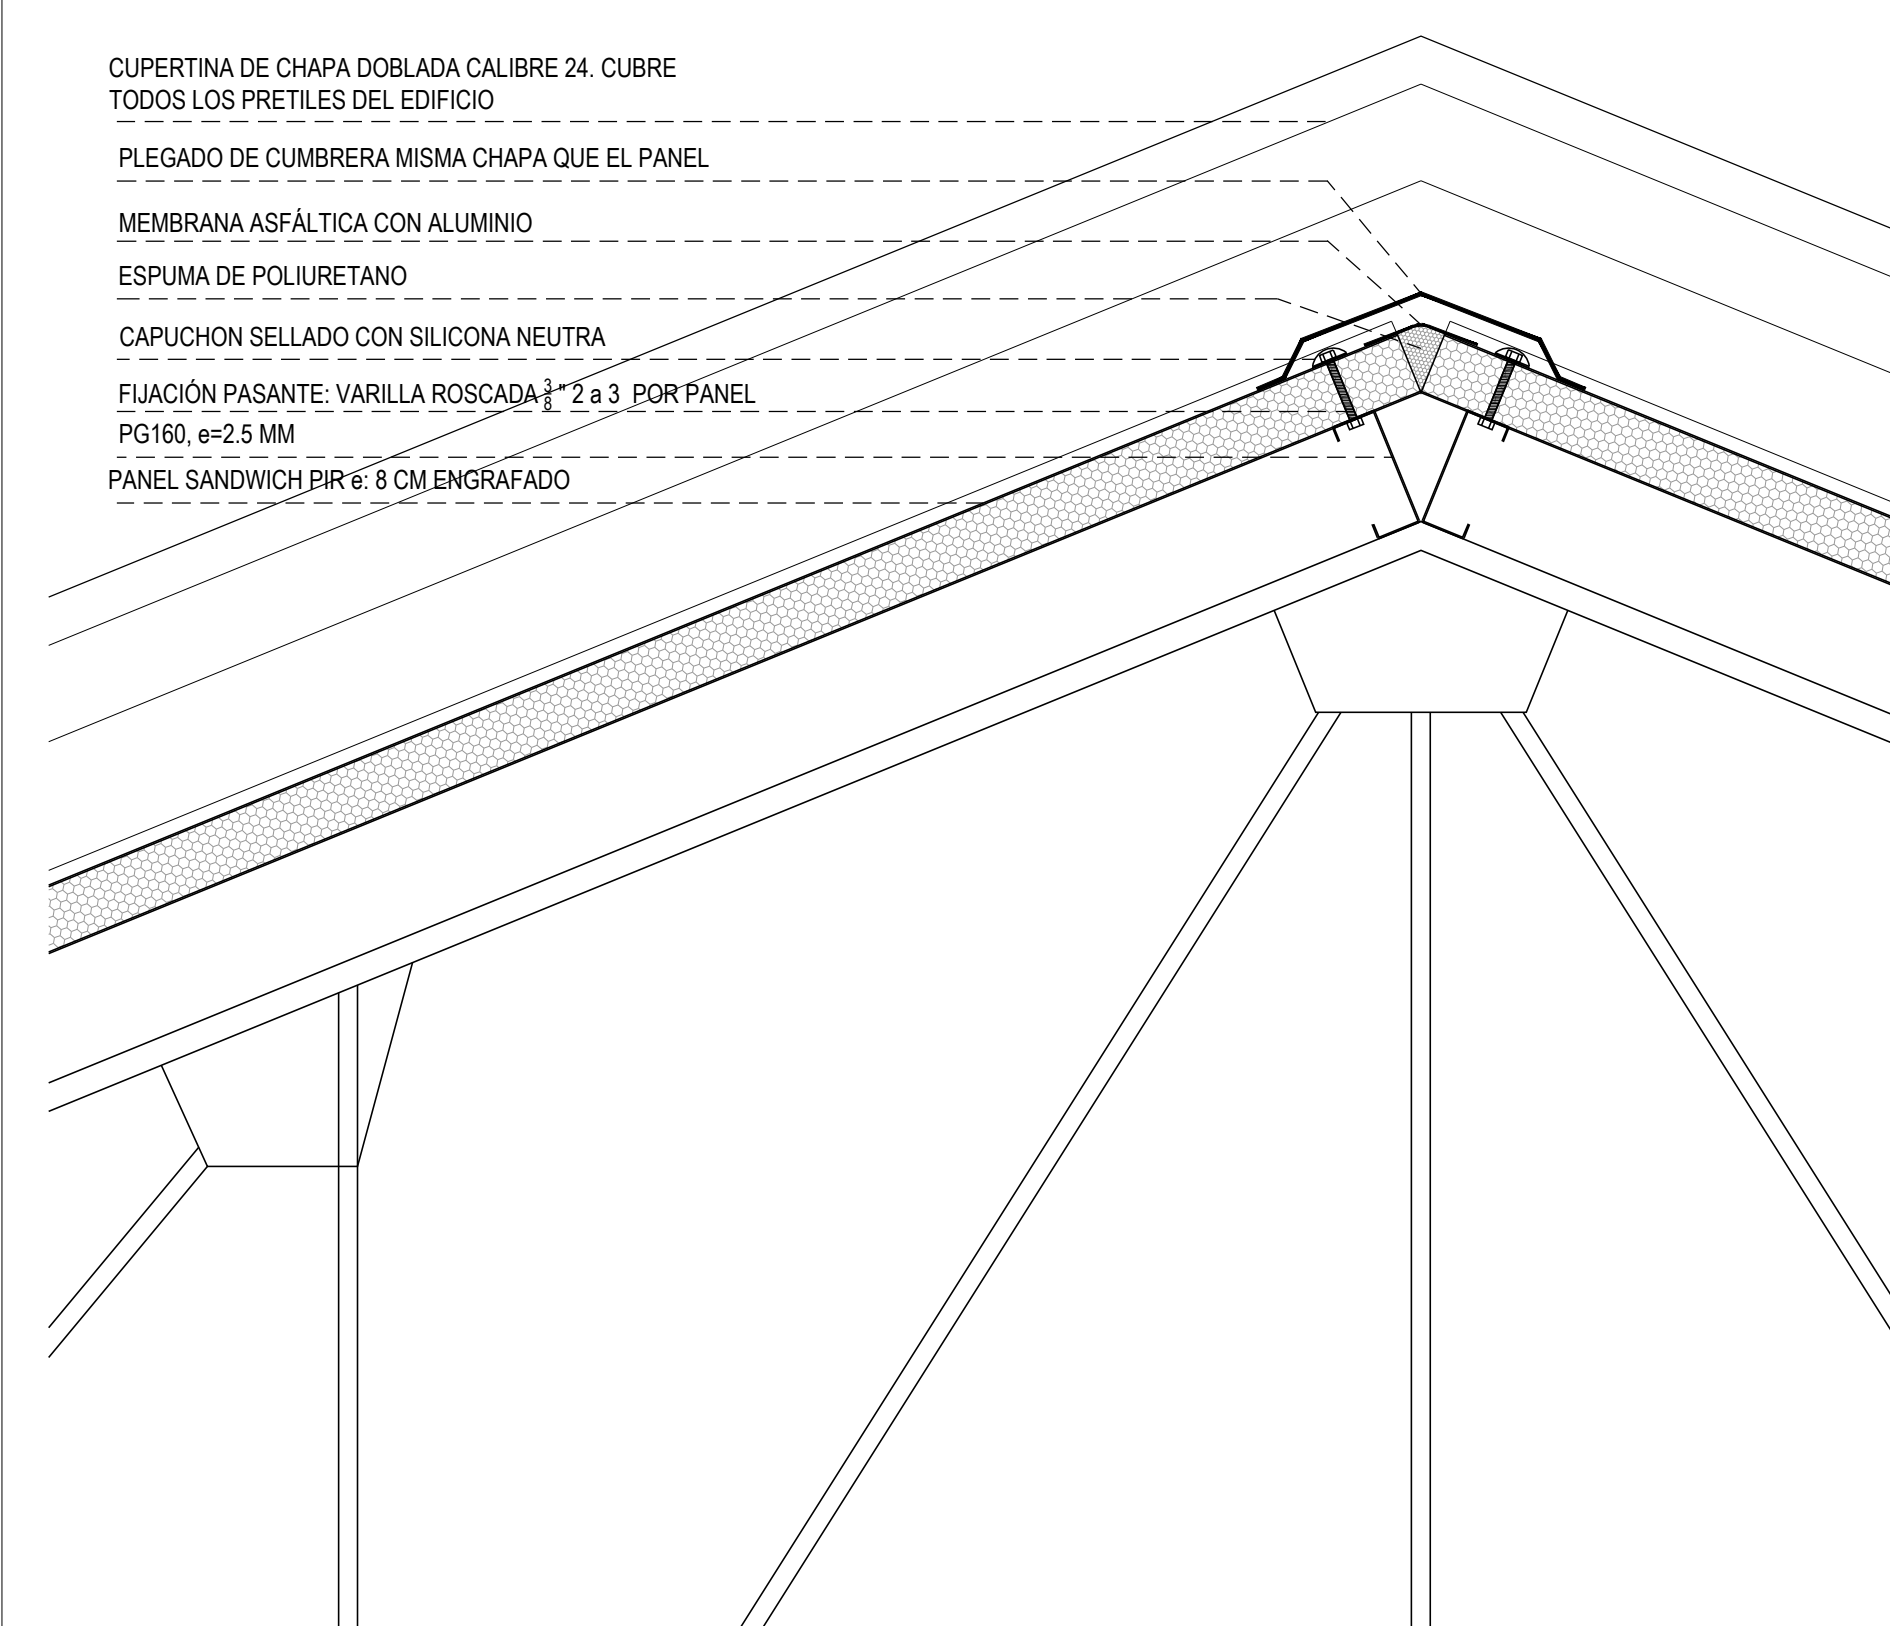

DETALLE DE EMBUDO DE BAJADA ESC. 1.10

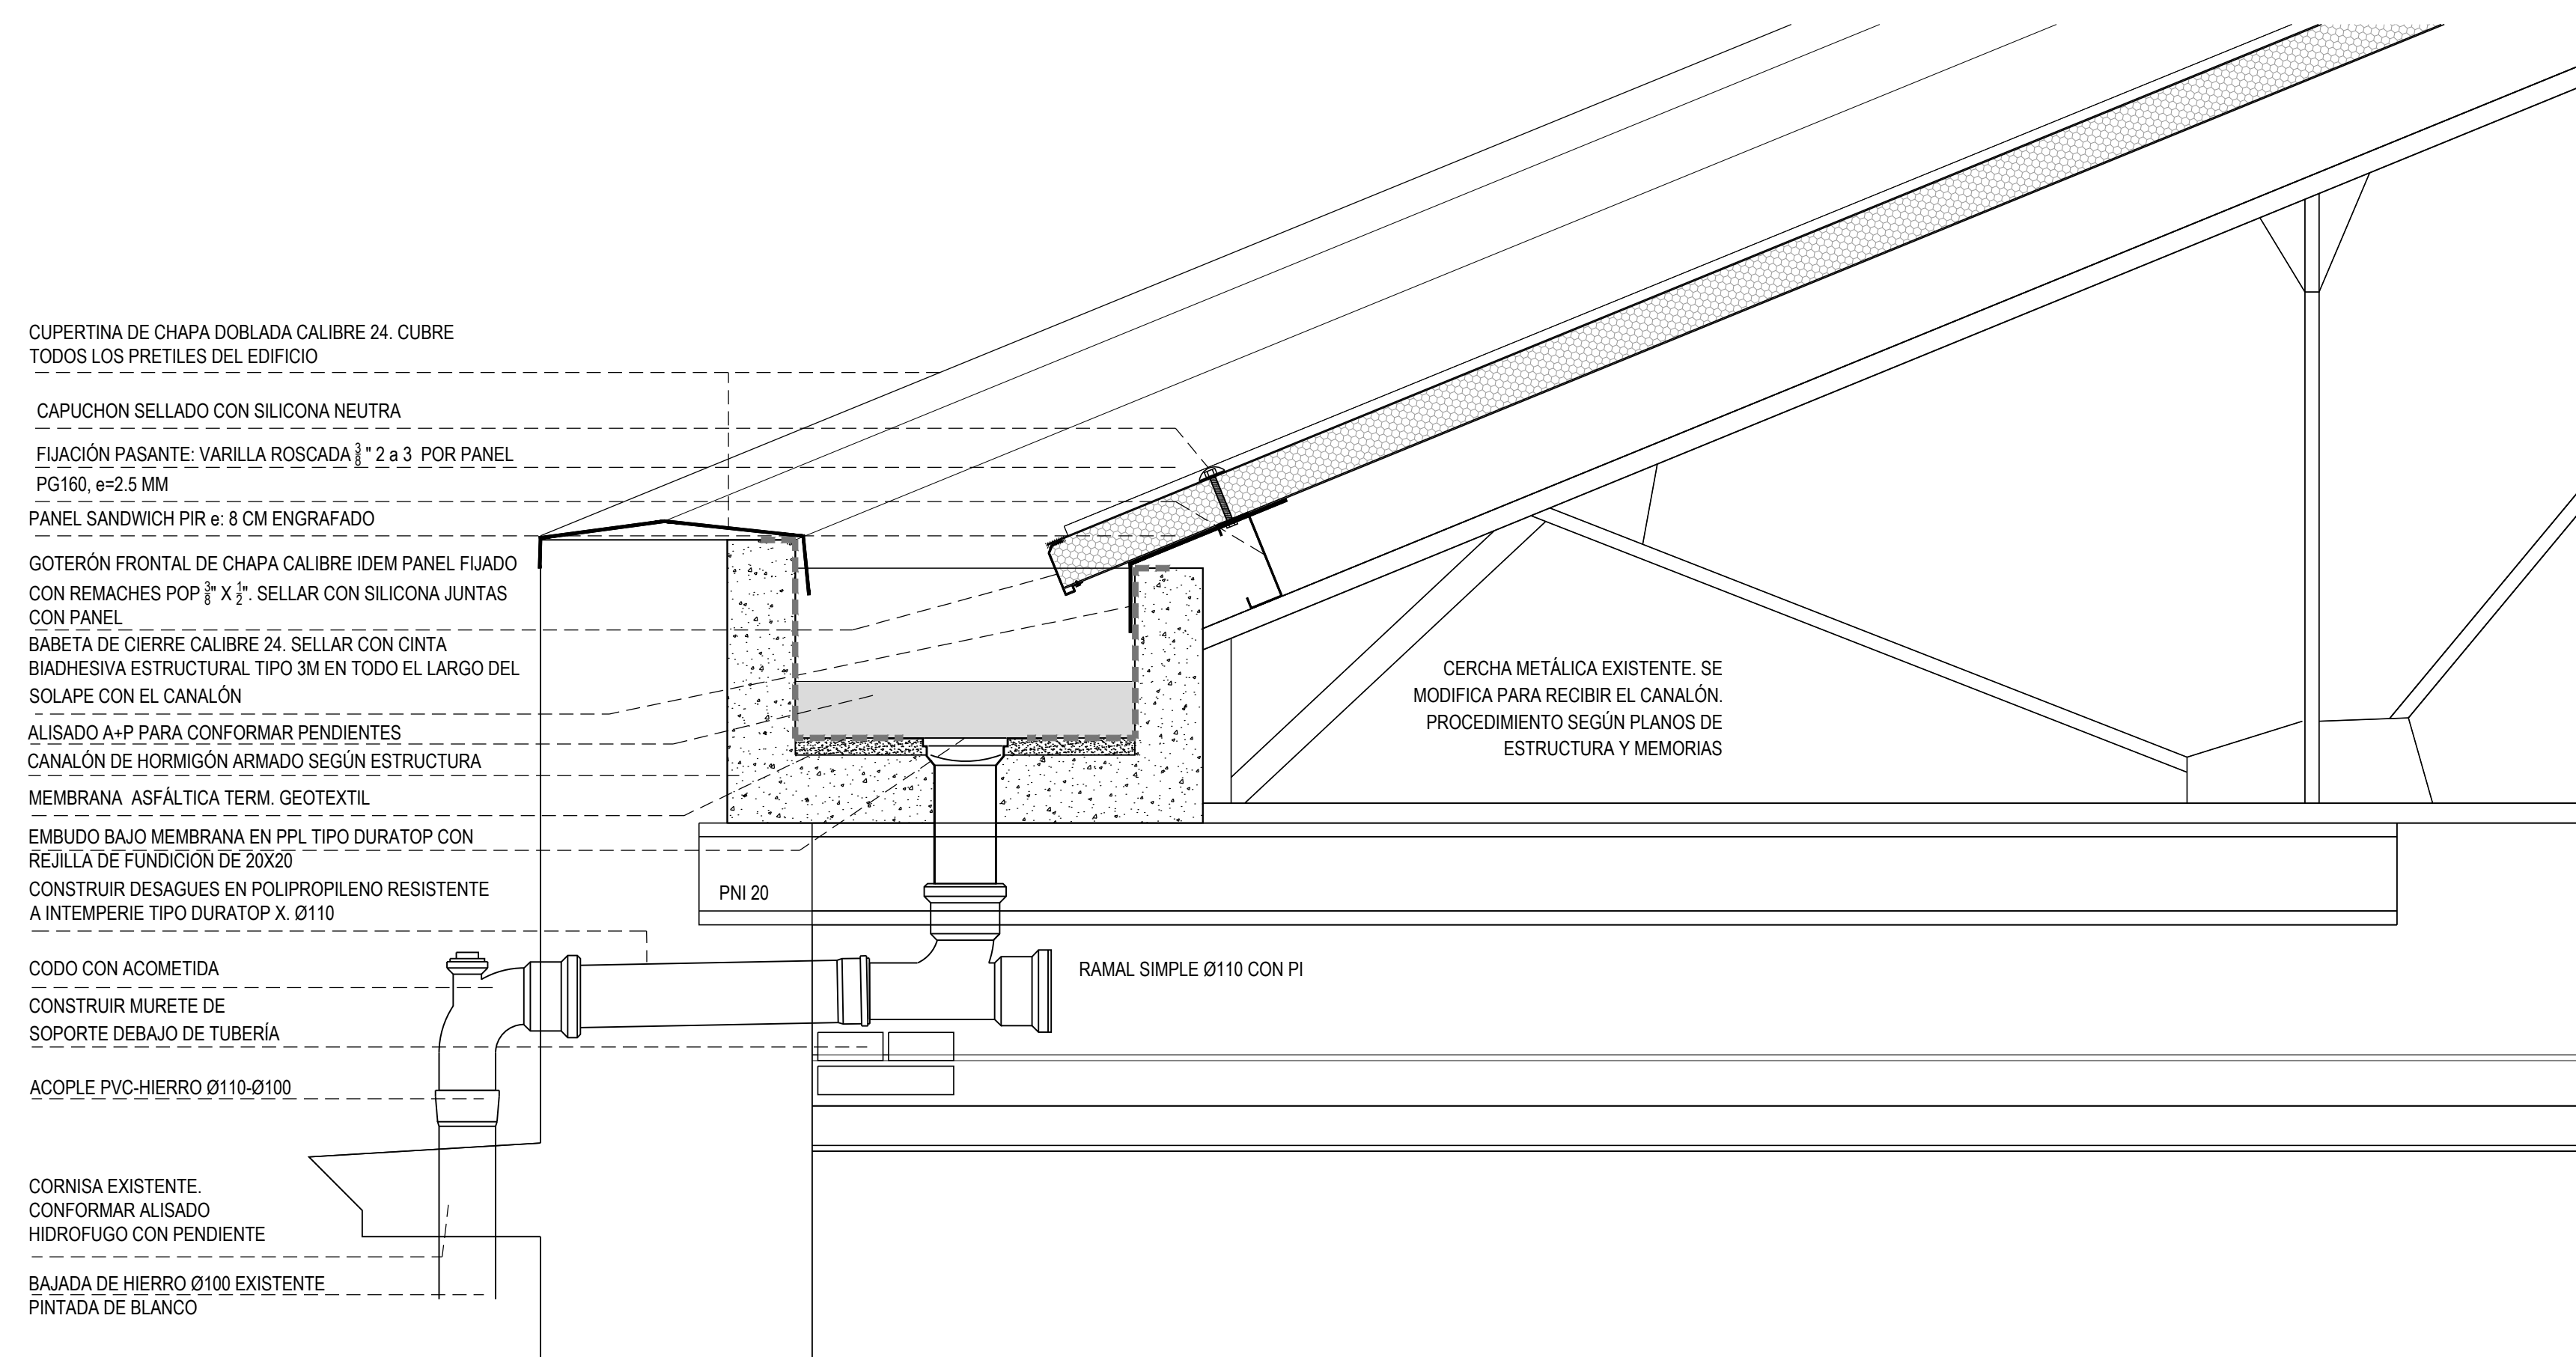

A.N.E.P		P.A.E.P.U	
COMPONENTE PLANTA FISICA		LAMINA A06	
OBRA		TIPOS ---	
AREA DE PROYECTOS		LDS/Ltotal	
ETC N°131 CHILE MONTEVIDEO		FORMA EDA 1/100	
CORPORACION CORTE A Y DETALLES			
ARCHIVO			
COORD. PLANTA FISICA ARG. MERCEDES VAQUEZ	COORD. PROYECTO -		
PROYECTISTA ARG. MAGDALENA PONCE DE LEON	COLABORADOR: -		