PLANTA TECHOS ESC. 1.100

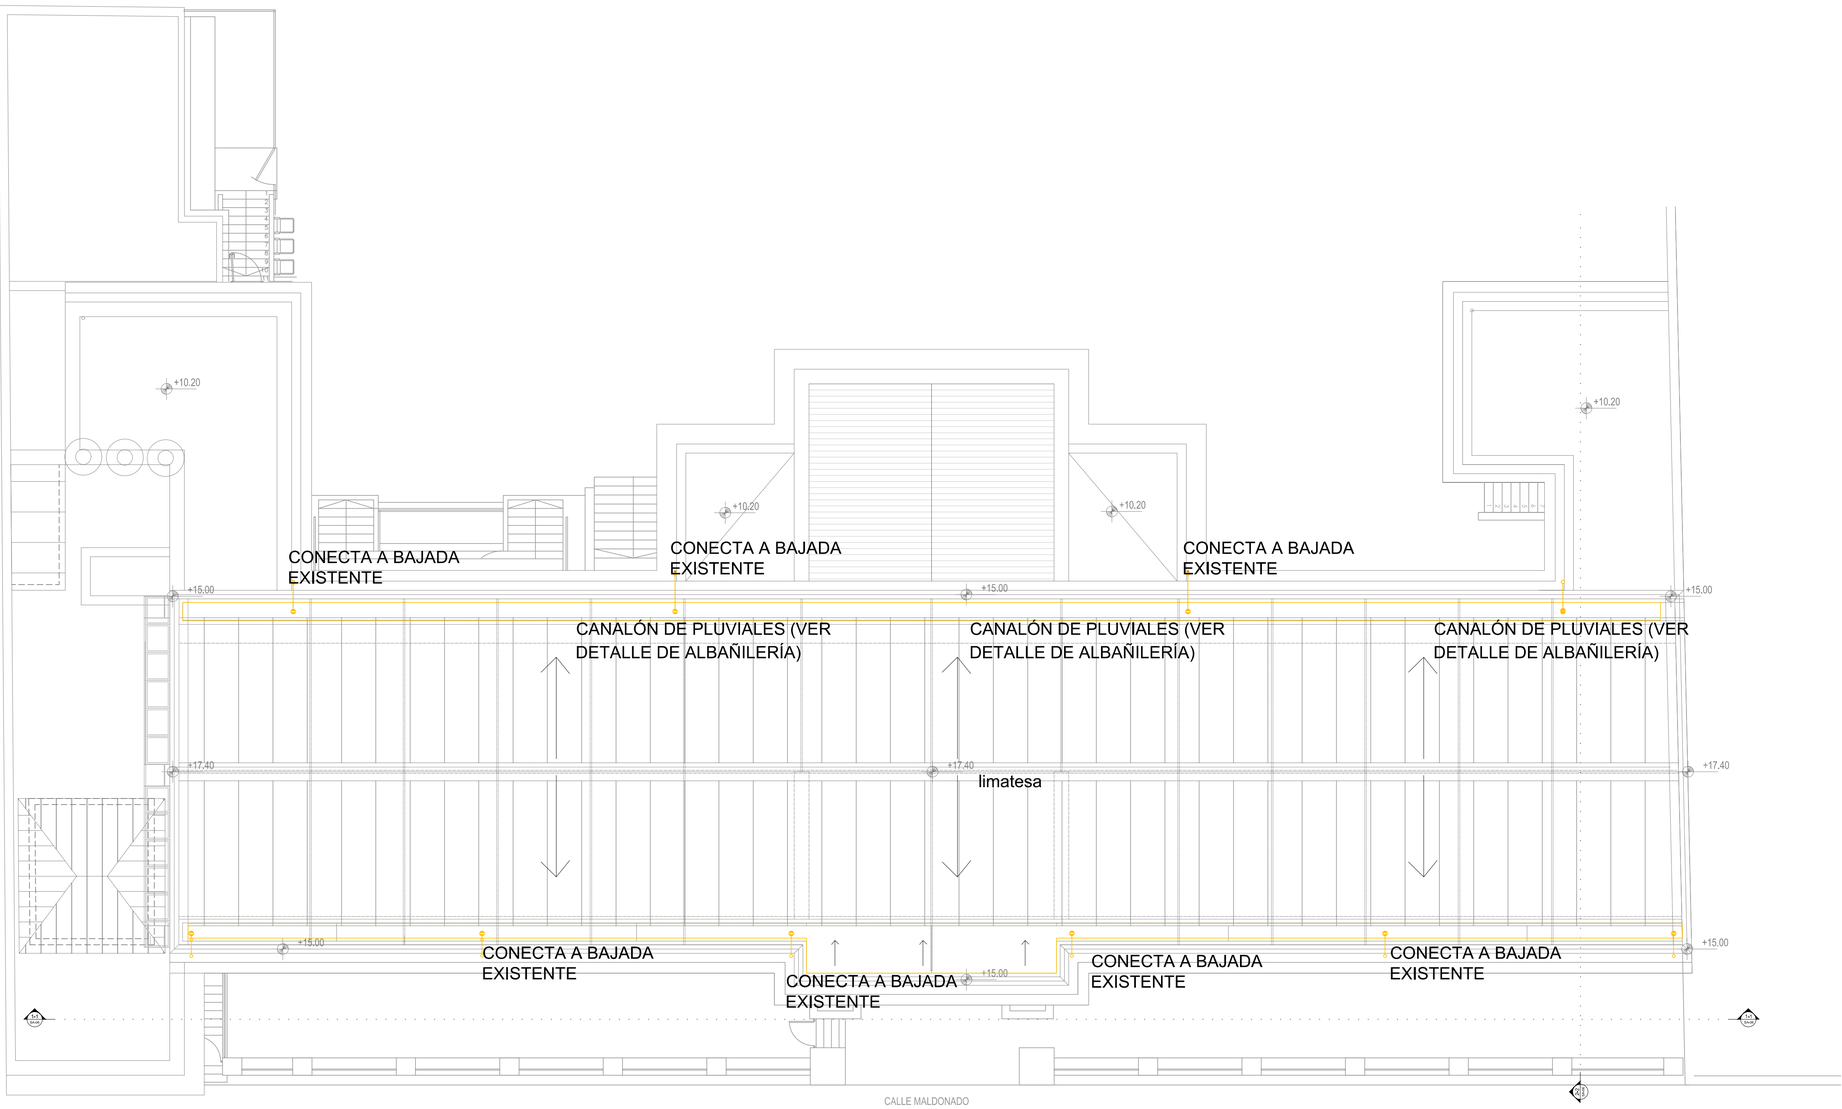


REFERENCIAS

## REFERENCIAS

PRIMARIA
SECUNDARIA
PLUVIALES
VENTILACIONES
AGUA FRÍA

CAMARA INSPECCION 60x60

CAMARA INSPECCION 110x60

CAMARA DE CONEXION 110x60 CON SIFON DESCONECTOR

PILETA DE PATIO TAPADA
CAJA SIFONADA ABIERTA

INODORO PEDESTAL

LAVATORIO

BIDET

PILETA COCINA

LAVARROPAS

INTERCEPTOR DE GRASAS

BOCA DE DESAGUE TAPADA

MEDIDOR OSE

LLAVE DE PASO

VÁLVULA DE SEGURIDAD

CARGA PARA FUEGO TIPO K 6 Kg.

ALARMA VISUAL Y ACUSTICA 90cd 110db

CENTRAL DE DETECCION DE INCENDIO

CARGA DE POLVO ABC 4 Kg.

ACCIONADOR MANUAL

CARTEL DE SALIDA LUMINISCENTE

BOCA DE INCENDIO

SENSOR DE HUMO

ILUMINACION DE EMERGENCIA

NOTAS:
- Todas las medidas serán replanteadas y revisadas en obra, coordinándose con la D.O.
- Las conexiones a elementos existentes deberán ser cotizadas conectando en puntos razonables con las piezas y recorridos que determinan el arte del buen construir sin que genere costos adicionales o imprevistos.

A.N.E.P P.A.E.P.U

COMPONENTE PLANTA FISICA
AREA DE PROYECTOS

OBRA
ETC N°131 CHILE
MONTEVIDEO

DESCRIPCION
INSTALACIÓN SANITARIA

LAMINA
SA-02

TIPOS
--

LOX/Ltotal

FECHA --
ESCALA 1/100

ARCHIVO C:/

COORD. PLANTA FISICA
ARQ. MERCEDES VAZQUEZ

COORD. PROYECTO
DR. ARQ. PEDRO BARRÁN

PROYECTISTA
ARQ. CRISTIÁN MONTES

COLABORADORX
--

Impresión: 19 Oct 2022

UNIT-ISO A1 (841 x 594 mm)