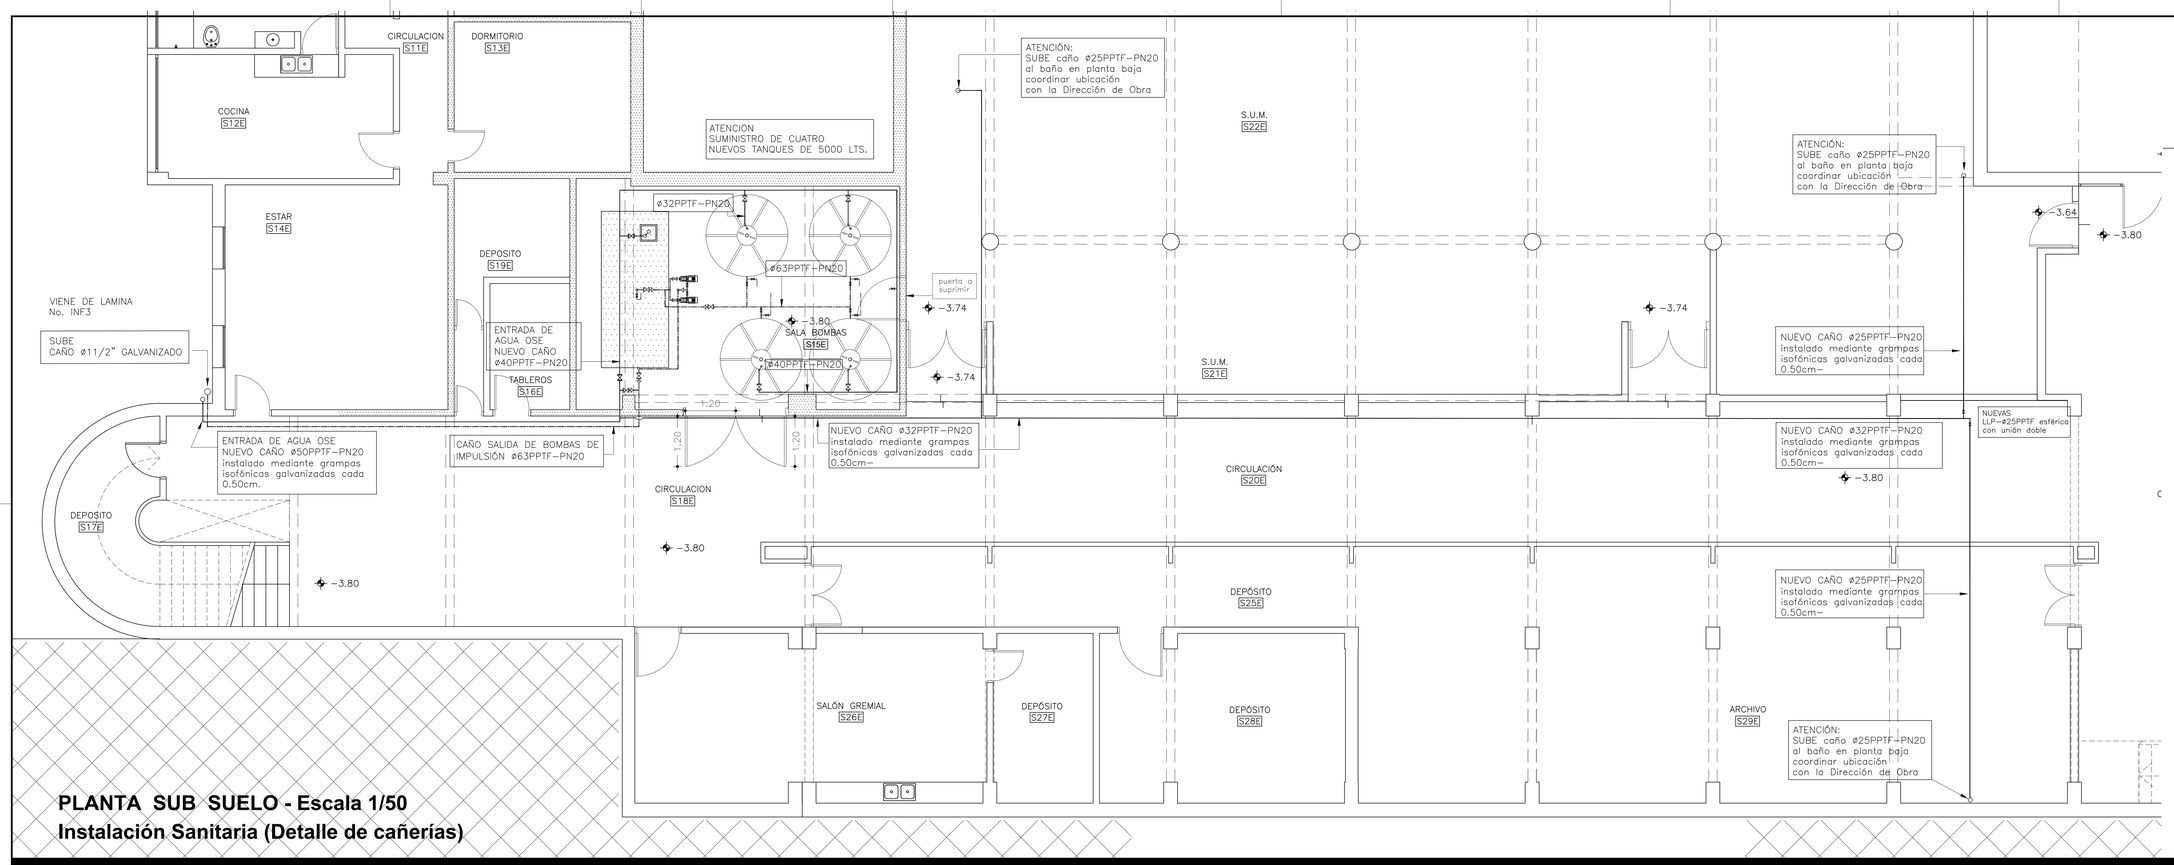

PLANTA SUB SUELO - Escala 1/50
Instalación Sanitaria (Detalle de cañerías)

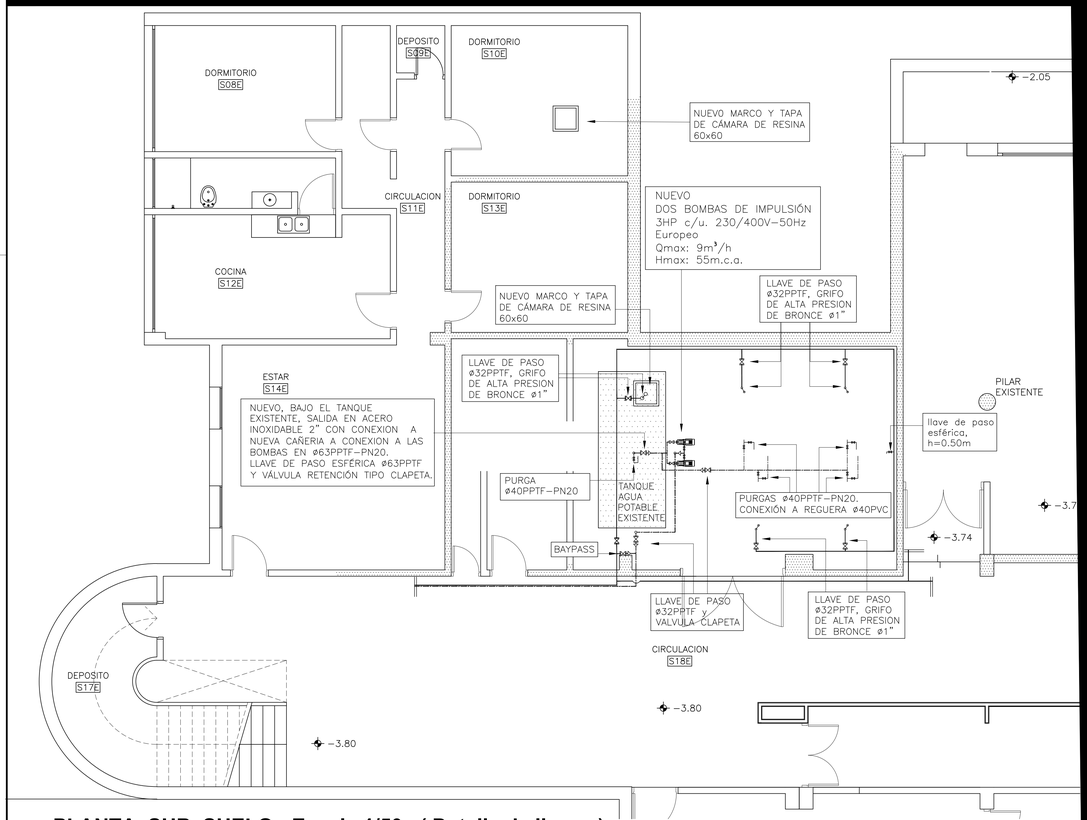

PLANTA SUB SUELO - Escala 1/50 (Detalle de llaves)

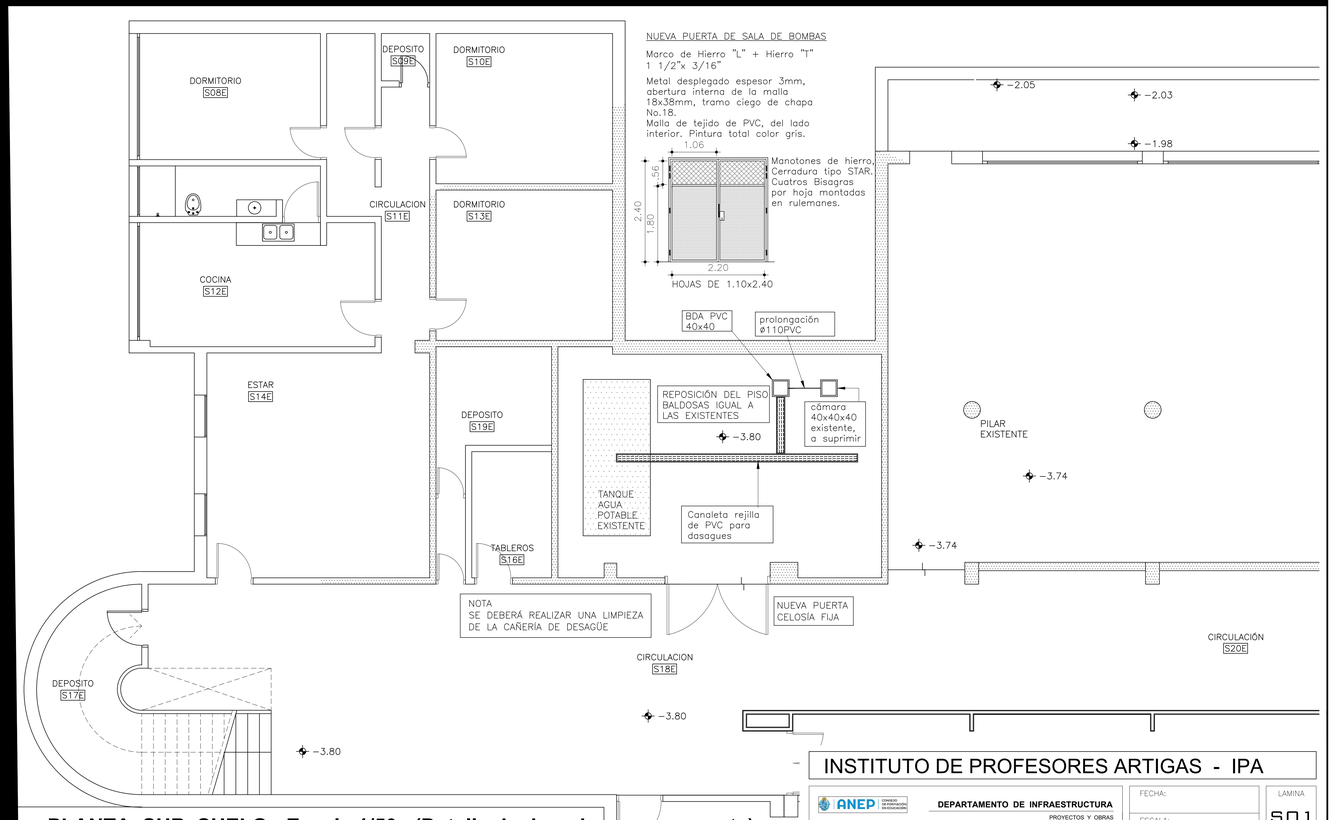

PLANTA SUB SUELO - Escala 1/50 (Detalle de drenaje y nueva puerta)

INSTITUTO DE PROFESORES ARTIGAS - IPA

ANEP CONSEJO DE FORMACIÓN EN EDUCACIÓN
DEPARTAMENTO DE INFRAESTRUCTURA
PROYECTOS Y OBRAS

PLANO: SUB SUELO – NUEVA ACOMETIDA DE AGUA POTABLE

FECHA:

ESCALA: 1/50

LAMINA S01