


VISTA FRONTAL

INSTITUTO de PROFESORES ARTIGAS -- IPA

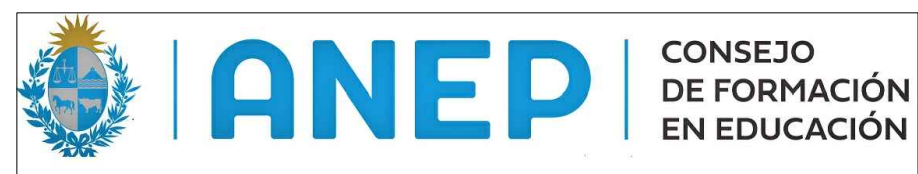

DEPARTAMENTO DE INFRAESTRUCTURA

PROYECTOS Y OBRAS

PLANO: **REJA PERÍMETRAL SOBRE CALLE ACUÑA DE FIGUEROA**

FECHA:

ESCALA:
1/20

LAMINA

04