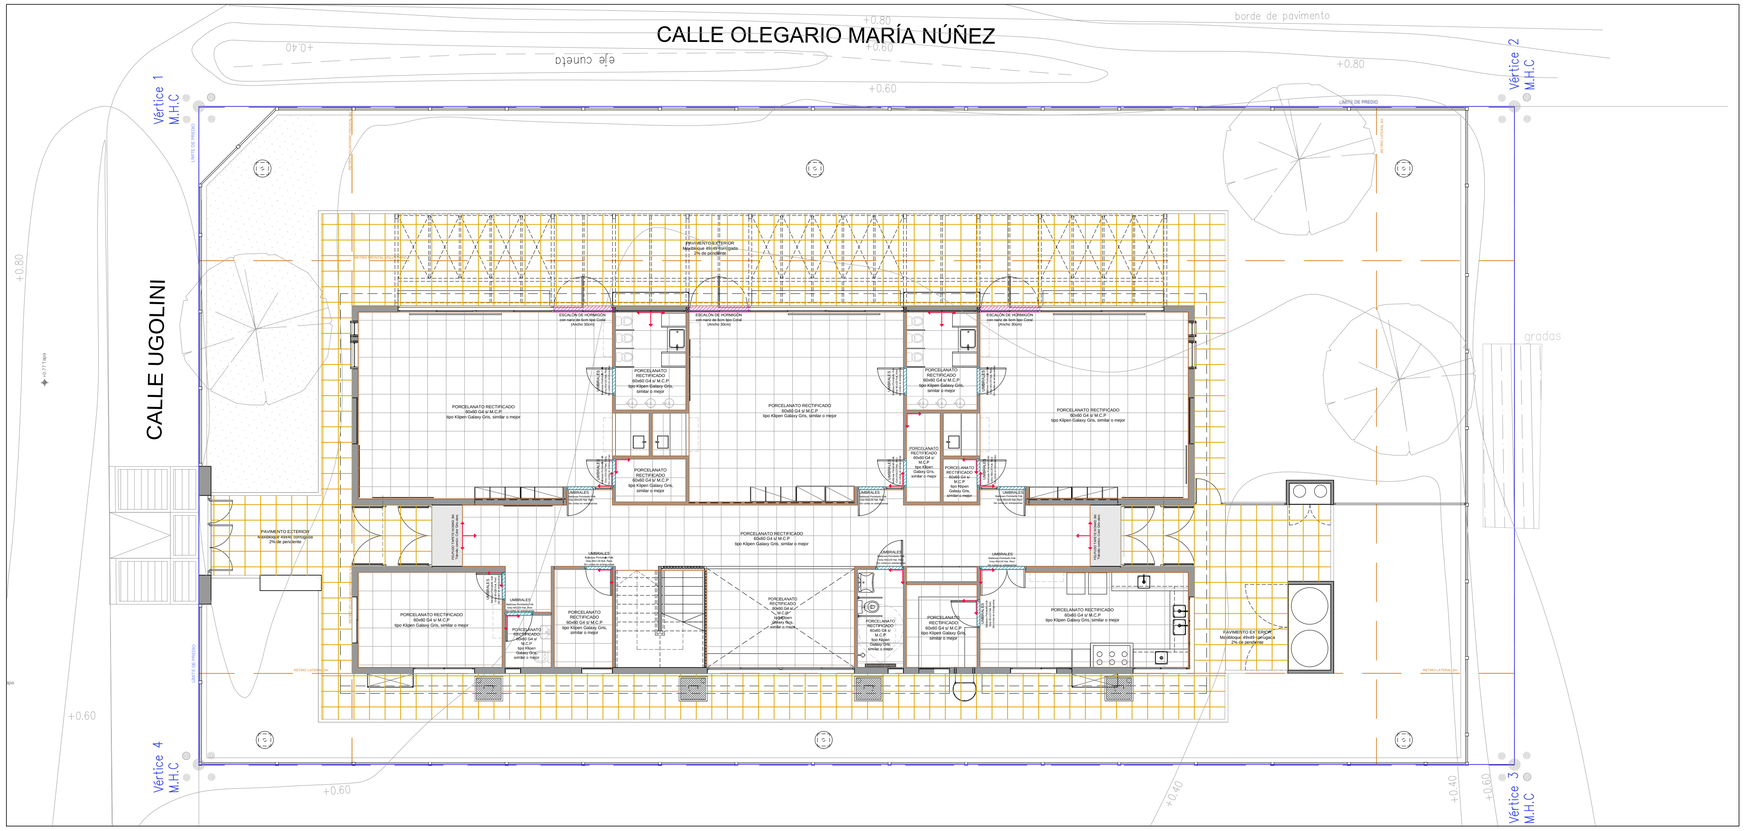

PLANTA BAJA

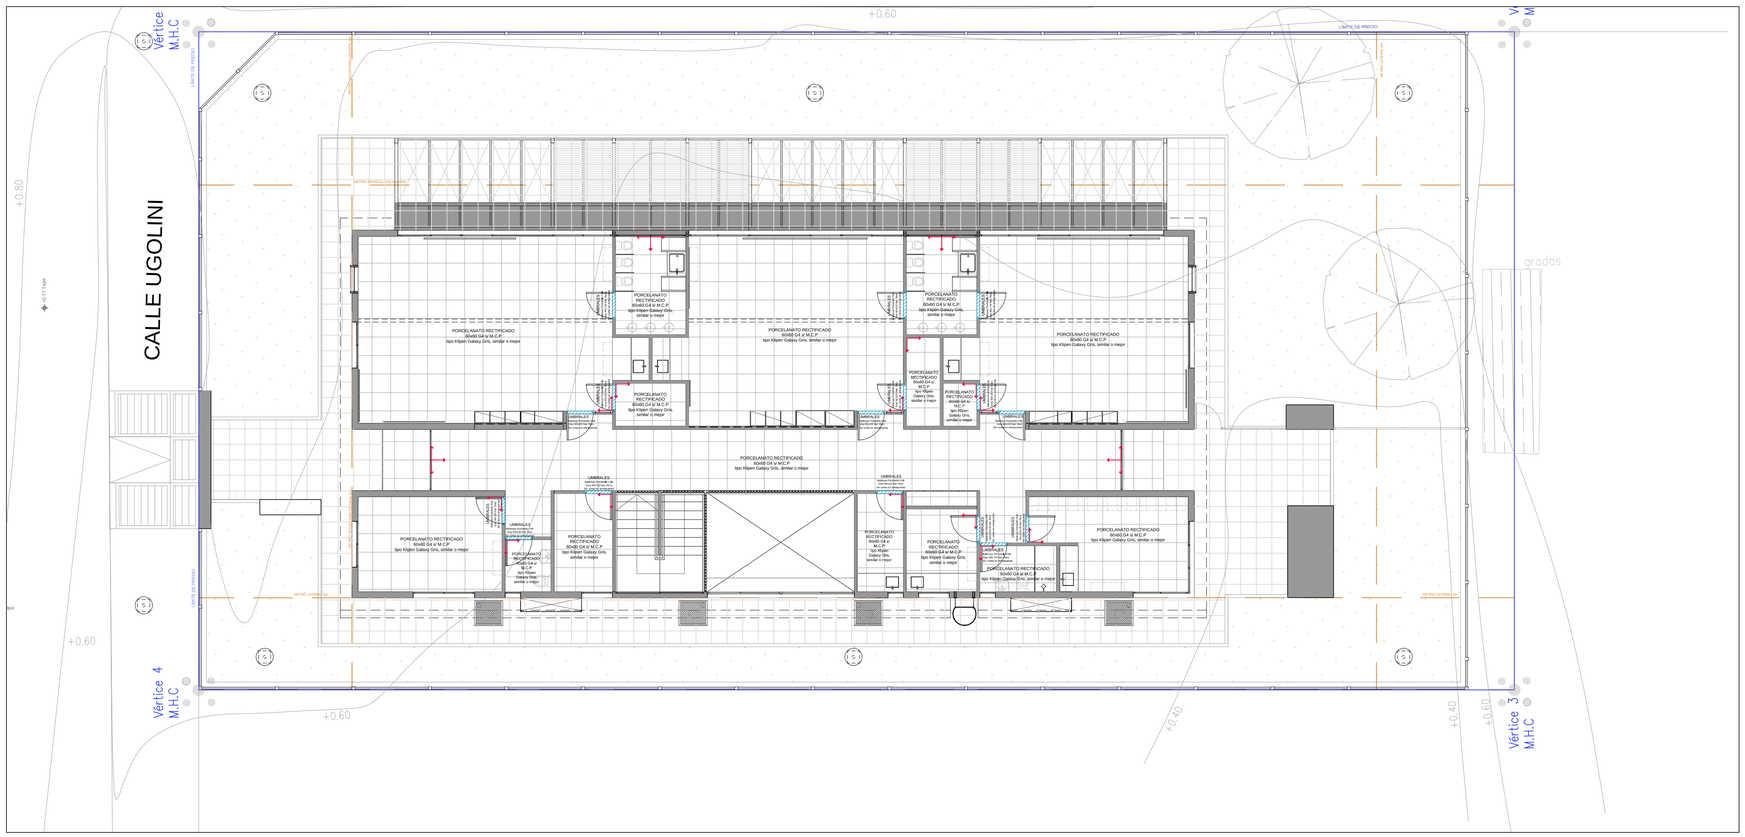

PLANTA ALTA

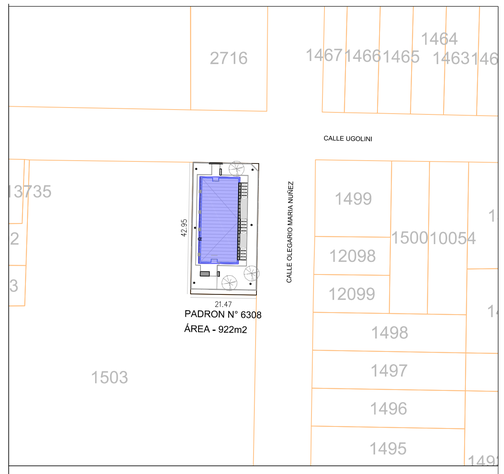

PAVIMENTO EXTERIOR MAXI BLOQUE

PORCELANATO RECTIFICADO 60X60 s/M.C.P Tipo Klipen
Galaxy Gris, similar o mejor
CERMICA 20X20cm SOLO EN DUCHA DE P.A COLOR IGUAL AL PORCELANATO

UMBRALES Baldosas Portobello Folk Grey 60x120
NAT RECT Sin cortes en entrepuerta

FELPUDO TAPETE NOMAD 3M

UMBRALES DE HORMIGÓN

*PAVIMENTO EXTERIOR 2%´PENDIENTE EN DONDE NO HAY RAMPAS
*UMBRALES INTERIORES NO DEBEN TENER CORTES EN ENTREPUERTA VISTA
*INICIO DE DESPIEZO INDICADO EN PLANO
*SE DEBEN REALIZAR Juntas generales cada 7m lineales o 30m2, las cuales se resolveran colocando una pieza tipo EURO con goma gris
En pavimento exterior se haran juntas cad 7m lienales o 30m2 o lo que indique el proveedor de las baldosas de hormigon

AFECTACIONES PADRÓN Nro. 6308
F.O.S Normativo: 60%
F.O.S Propuesto: 36,5%
F.O.T Normativo Básico: -
F.O.T de Proyecto: -

Retiro Frontal Normativo: No corresponde
Retiro Frontal Voluntario: 5 m.
Retiro Lateral Normativo: Bilateral de 3m.
Retiro Lateral voluntario: Bilateral de 3m.
Altura máxima normativa: 15m
Altura de proyecto: 7,02m

NOTA IMPORTANTE:
TODAS LAS DIMENSIONES QUEDAN SUJETAS A VERIFICACIÓN EN OBRA. LAS DIMENSIONES QUE APARECEN EN EL PLANO SON INDICATIVAS

EL ±0.00 SE CORRESPONDE A LA CURVA +1.05 DEL PLANO DEL RELEVAMIENTO DEL AGRIMENSOR COINCIDENTE CON EL NPT INTERIOR DE P.B DEL EDIFICIO

Anteproyecto	
CAIF MINAS 2 OLEGARIO	
DIRECCIÓN: Calle Olegario María Núñez y Ugolini	
PADRÓN: 6308	
LLAMADO:	CÓDIGO DE OBRA: 115 FI TP LA
FECHA REALIZACIÓN:	
REVISIÓN 1	
2	
3	
4	
5	
Rubro	
ALBAÑILERÍA	
ESCALA: 1_100	ARCHIVO: -
Lámina	
PLANTA DE PAVIMENTOS	

CORPORACION NACIONAL PARA EL DESARROLLO

RESPONSABLE TÉCNICO
NOMBRE
Mail: MAIL
Tel.: TEL-CEL

TÉCNICO ASESOR
NOMBRE
Mail: X@.COM
Tel.: TEL_CEL

AL04