


FOTO ÁEREA ESC 1_4000

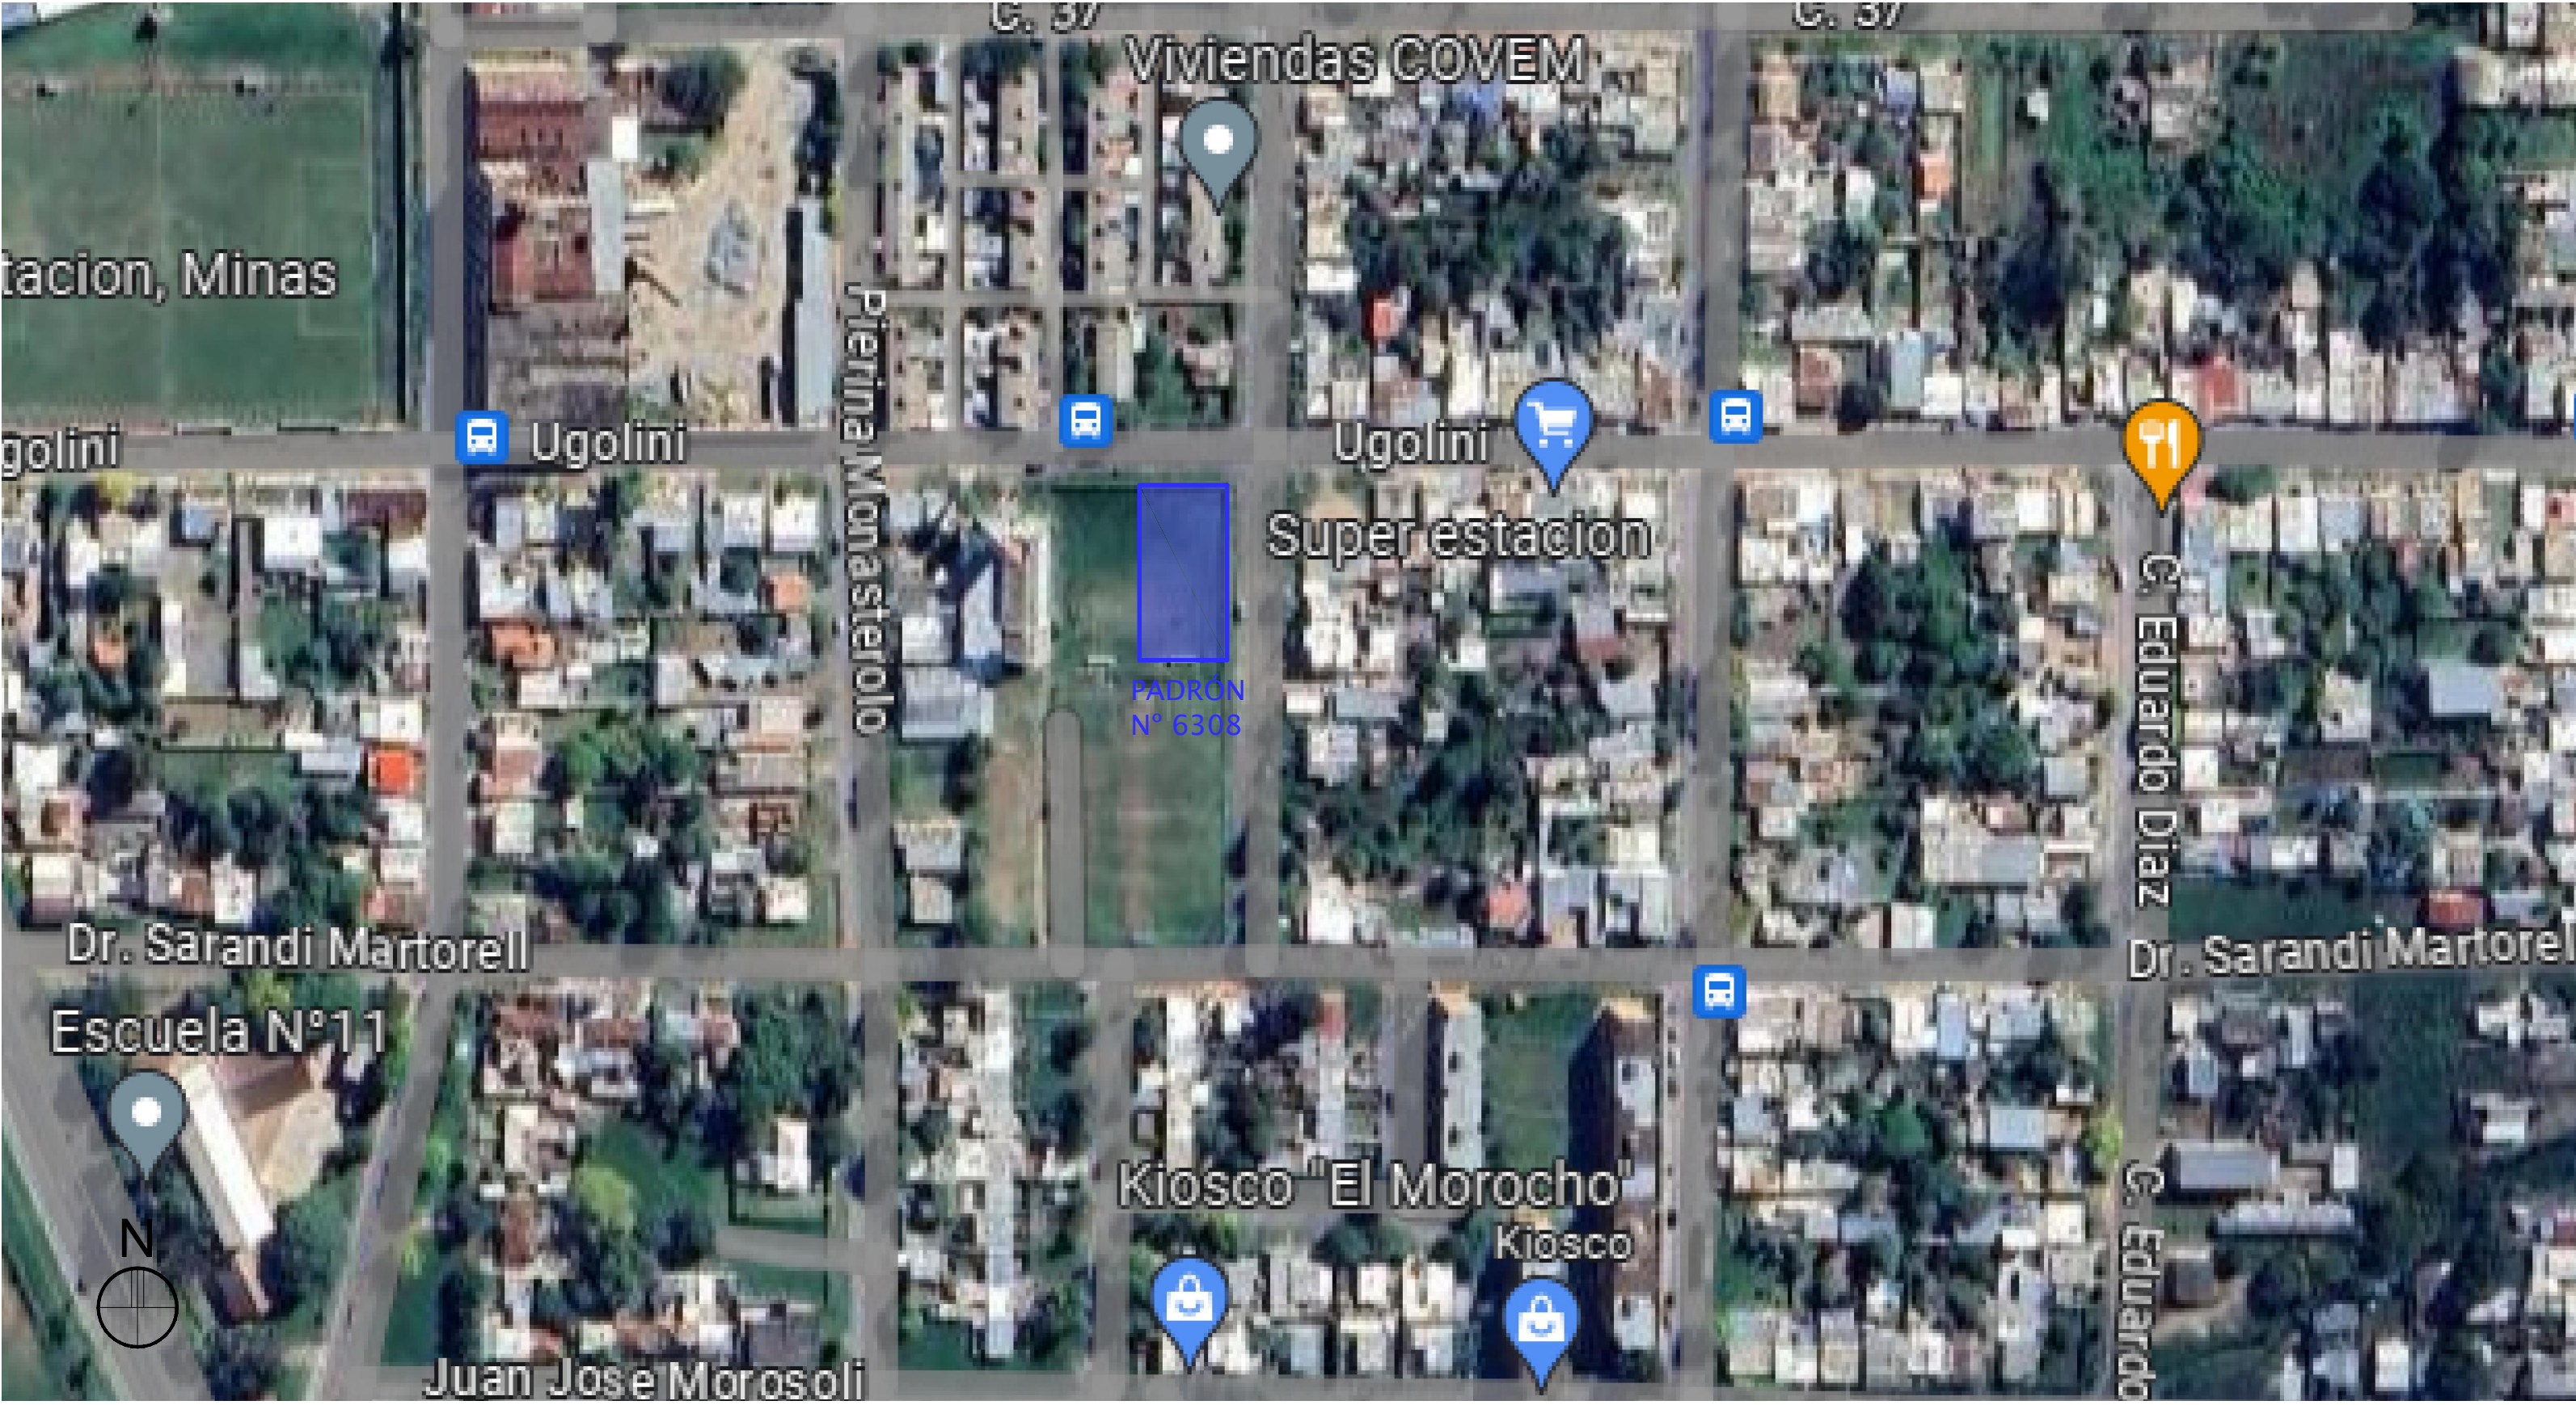

IMPLANTACIÓN EN EL PADRÓN ESC 1_1500


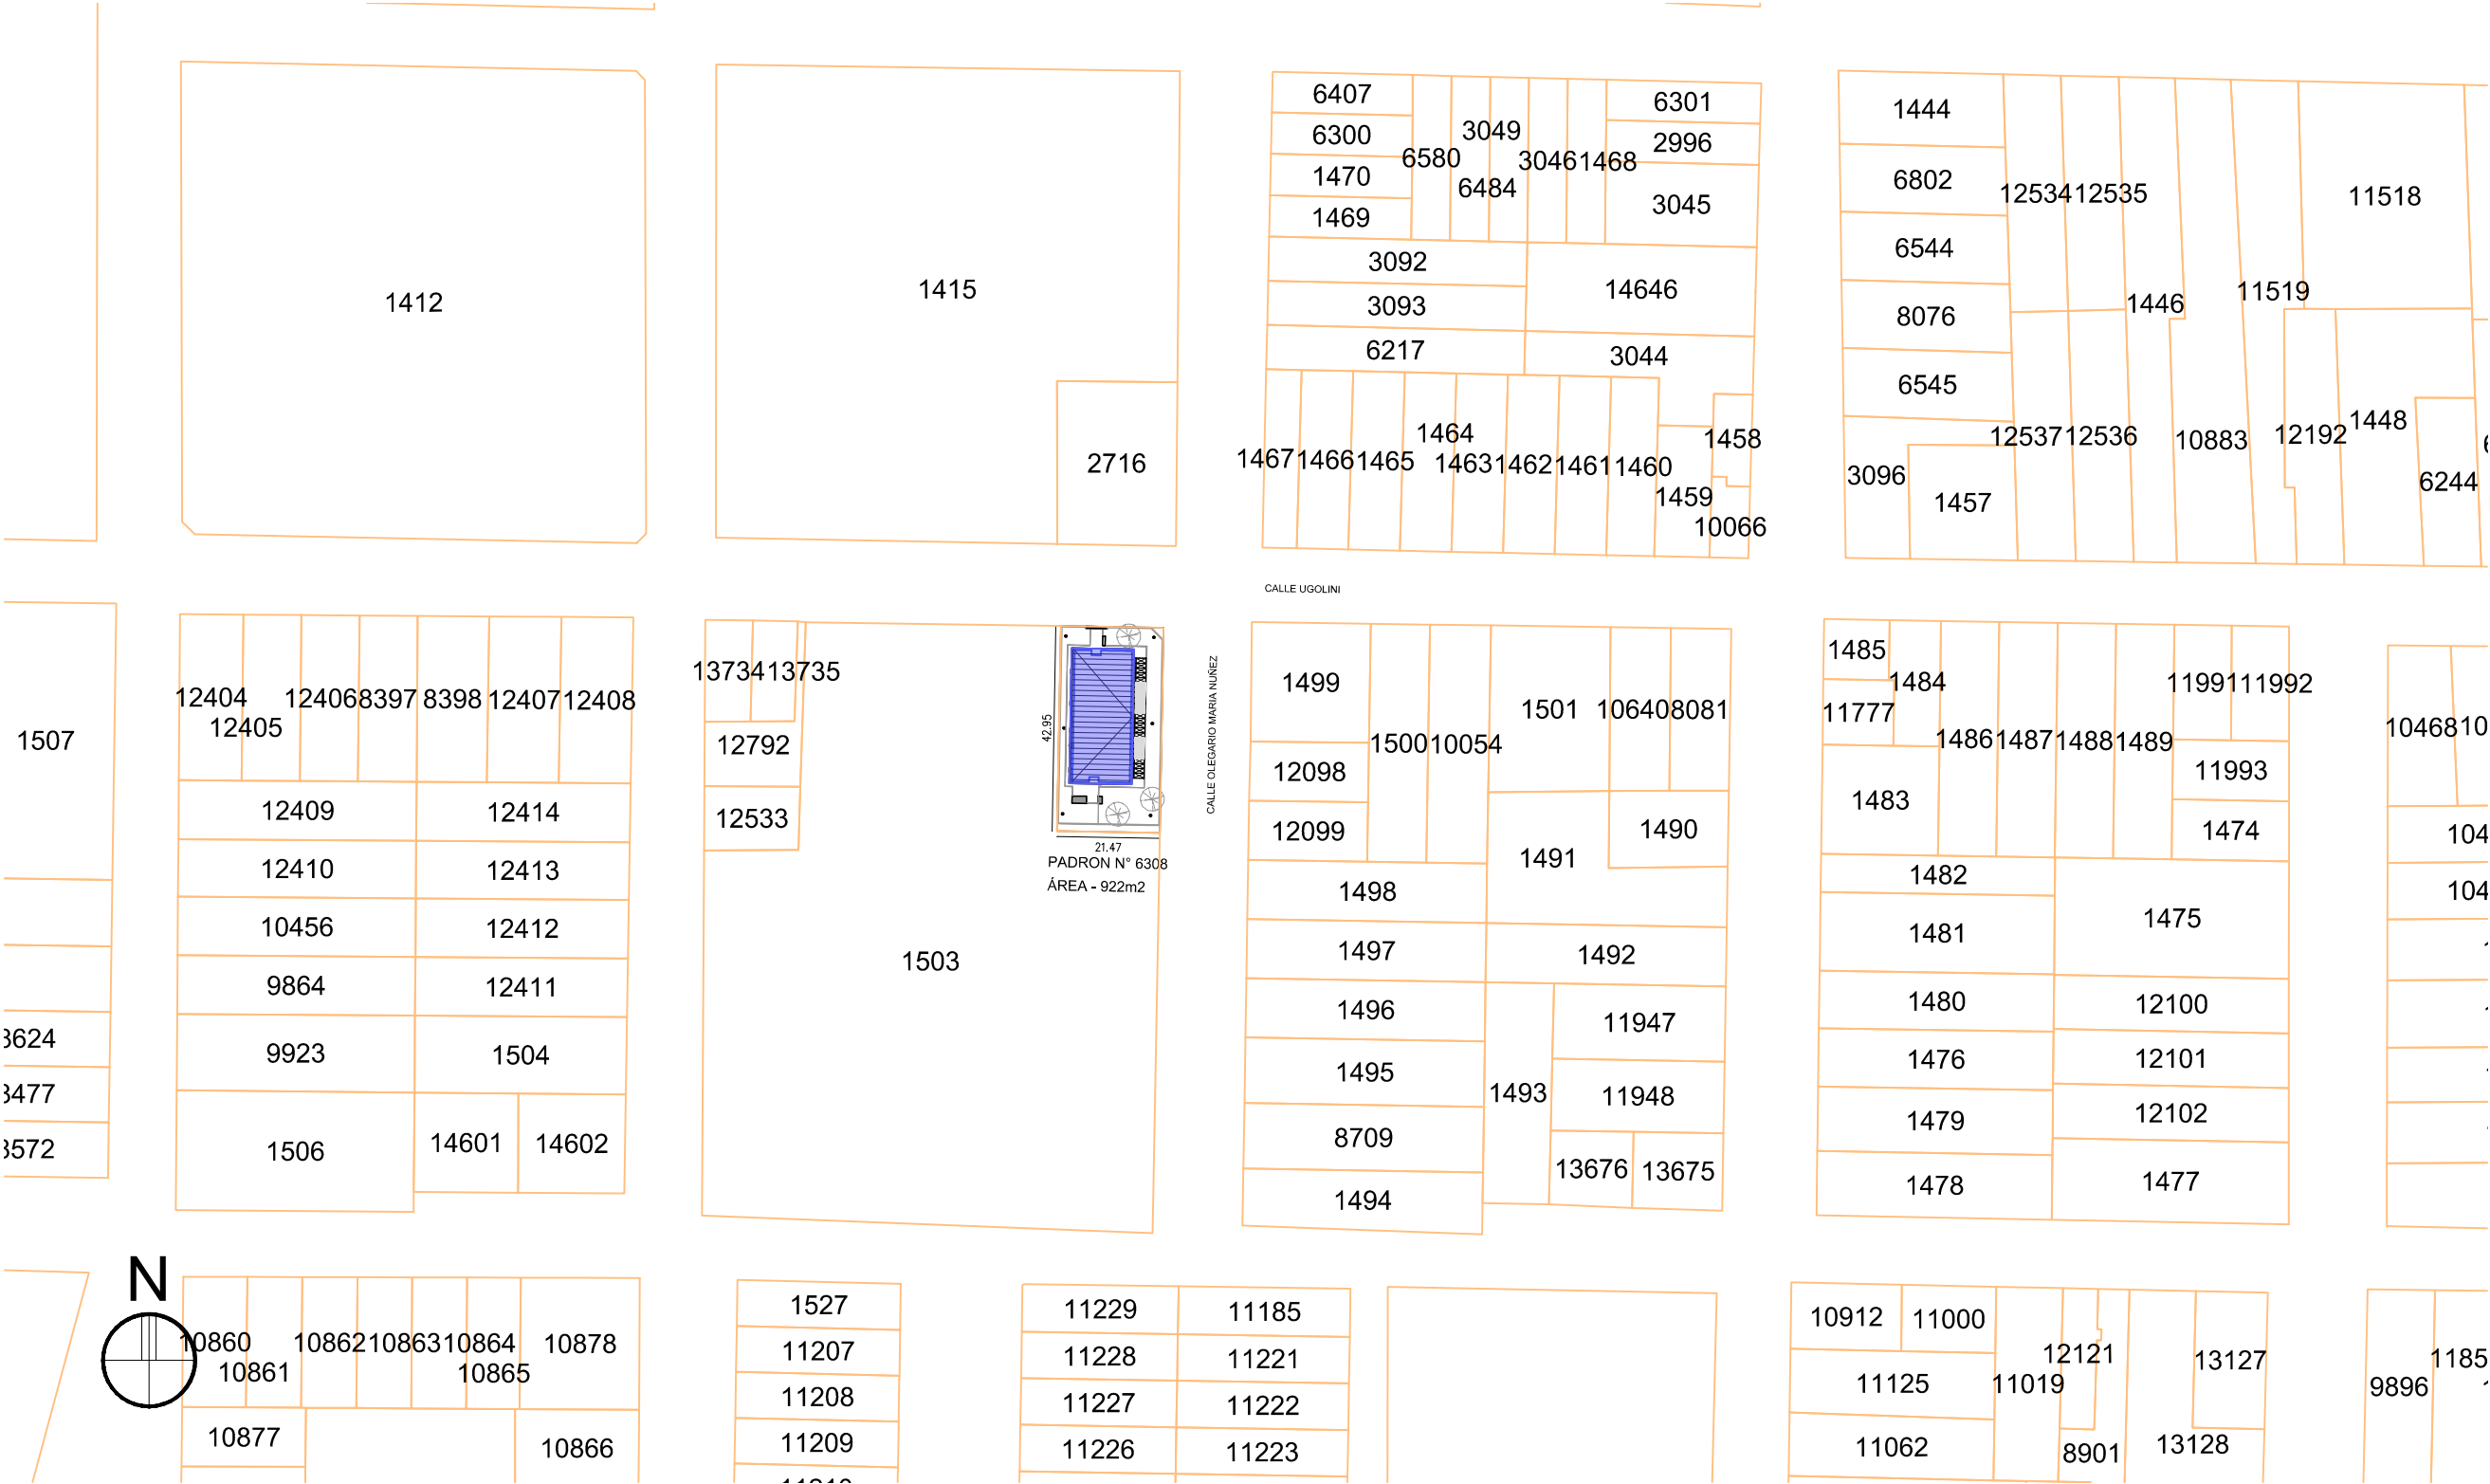


GRÁFICO ESC 1_1500



IMPLANTACIÓN EN EL PADRÓN ESC 1_500

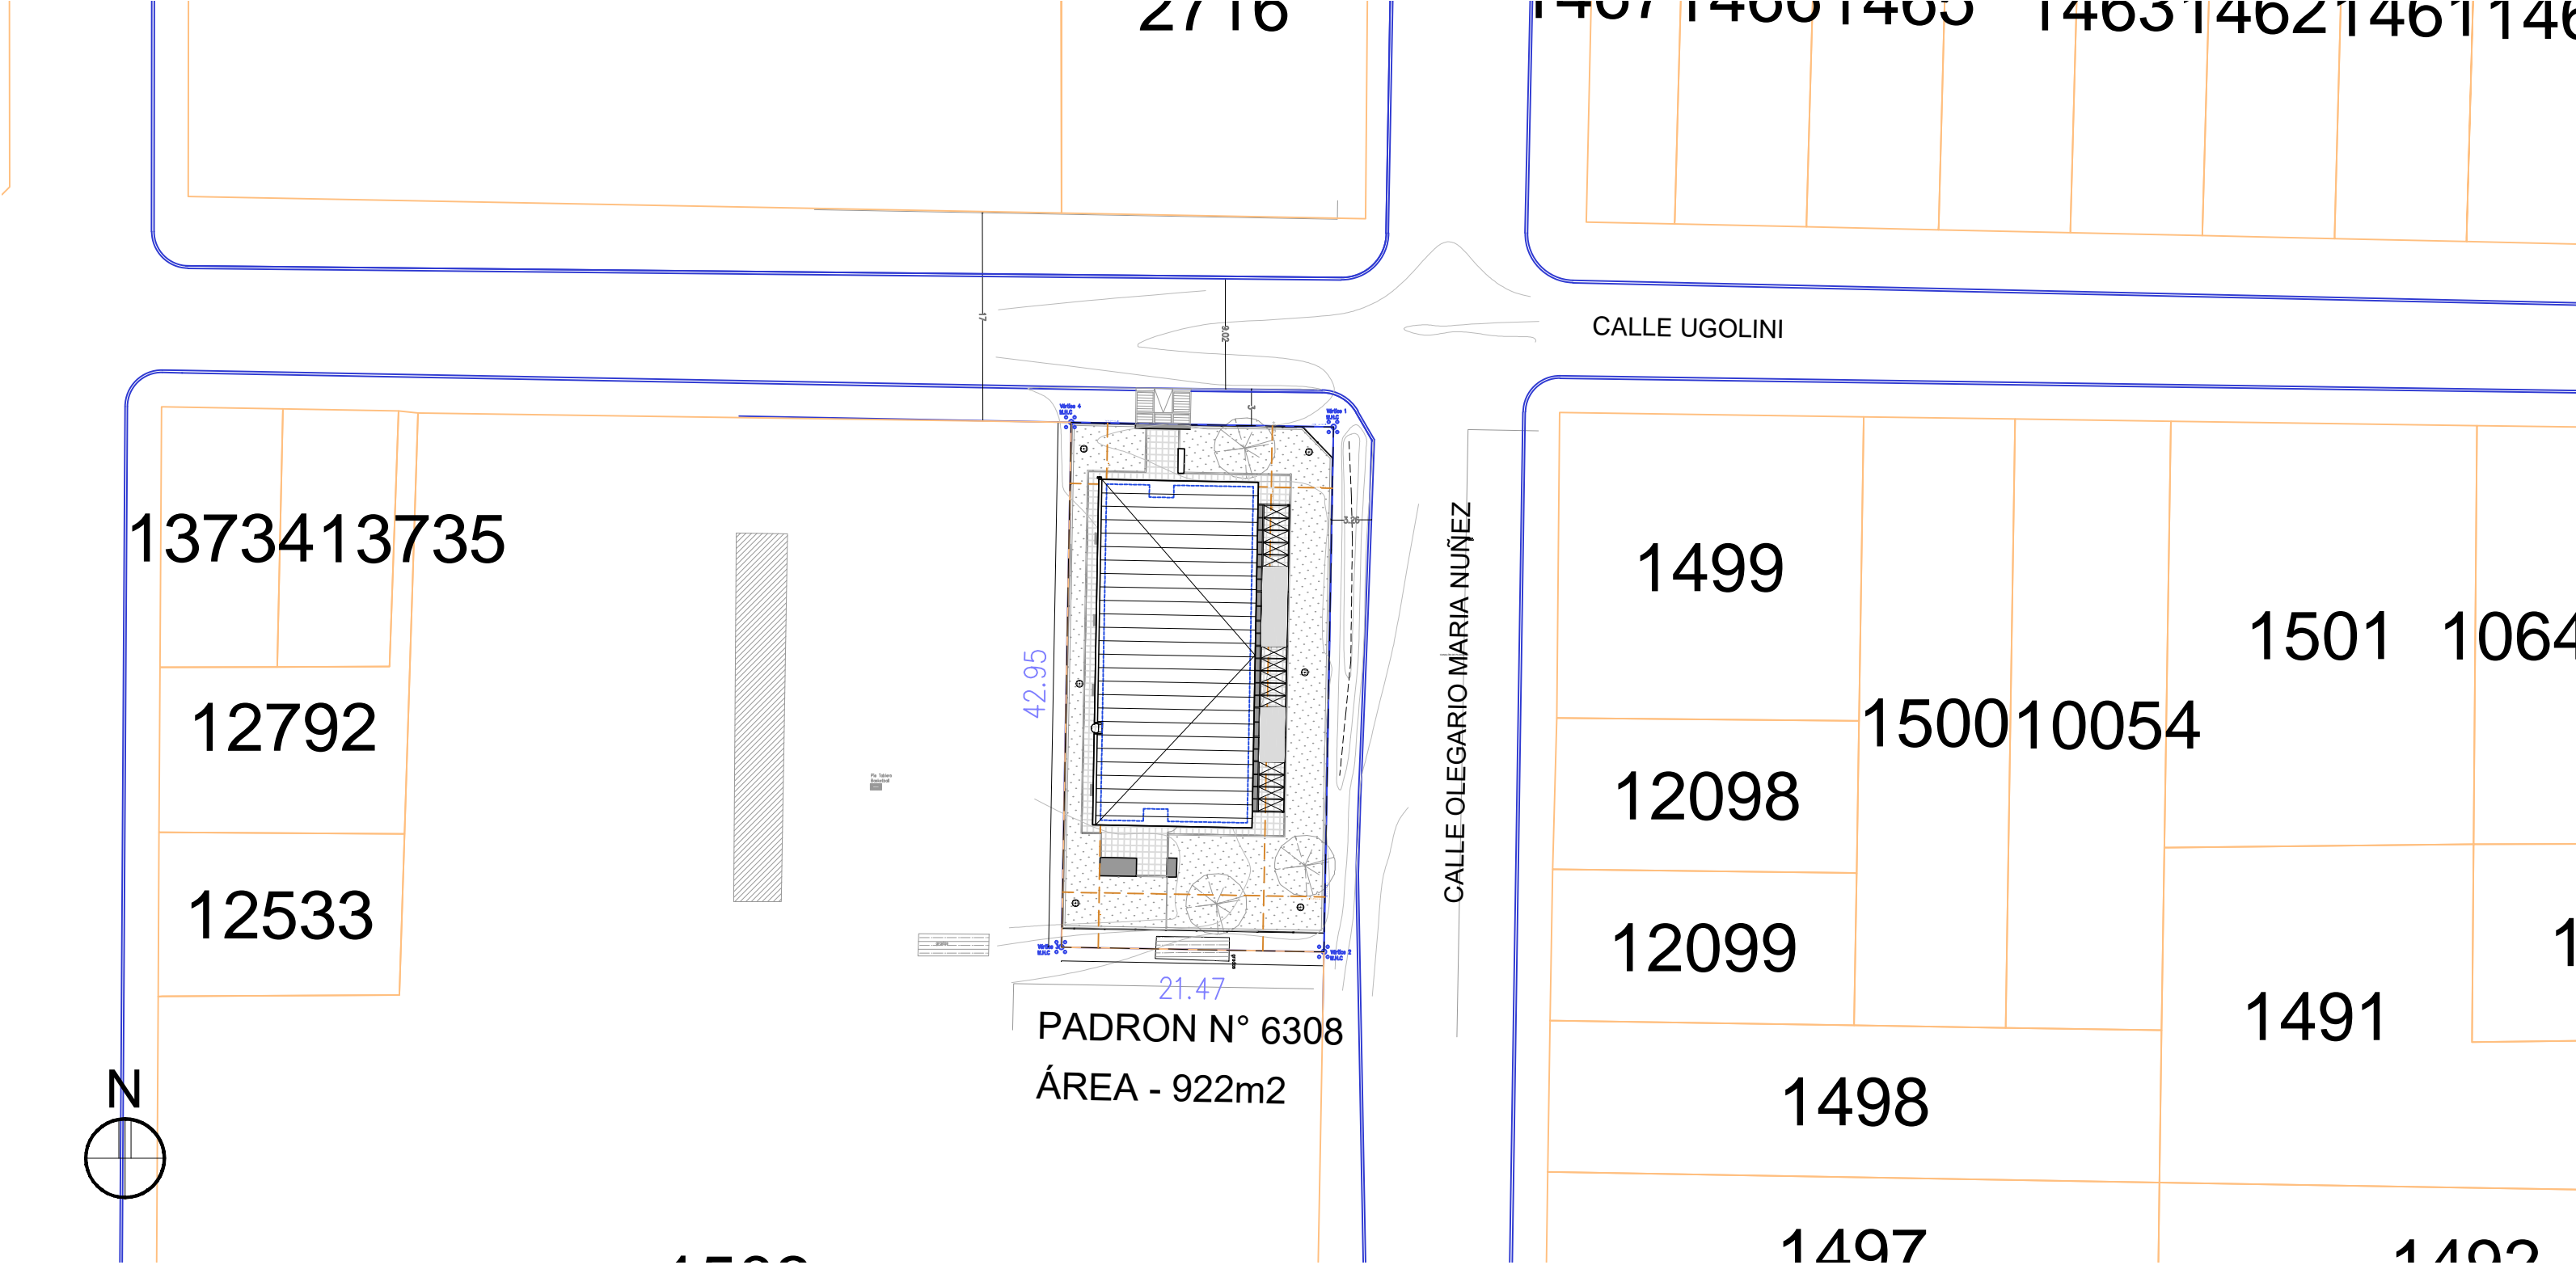

Anteproyecto			
CAIF MINAS 2 OLEGARIO		RESPONSABLE TÉCNICO	
DIRECCIÓN: Calle Olegario María Núñez y Ugolini		NOMBRE	
PADRÓN: 6308	Mail: MAIL		
LLAMADO:	Tel.: TEL-CEL		
CÓDIGO DE OBRA: 115 FI TP LA		TÉCNICO ASESOR	
FECHA REALIZACIÓN:		NOMBRE	
REVISIÓN 1		Mail: X@.COM	
2		Tel.: TEL-CEL	
3			
4			
5			
Rubro			
ALBAÑILERÍA			
ESCALA: 1:4000 1:1500 1:500	ARCHIVO: CAIF MINAS 2 OLEGARIO_Plantas de Albañilería		
Lámina			
PLANTA DE UBICACION		U01	

U01