



PLANTA ESTRUCTURA
esc 1:50

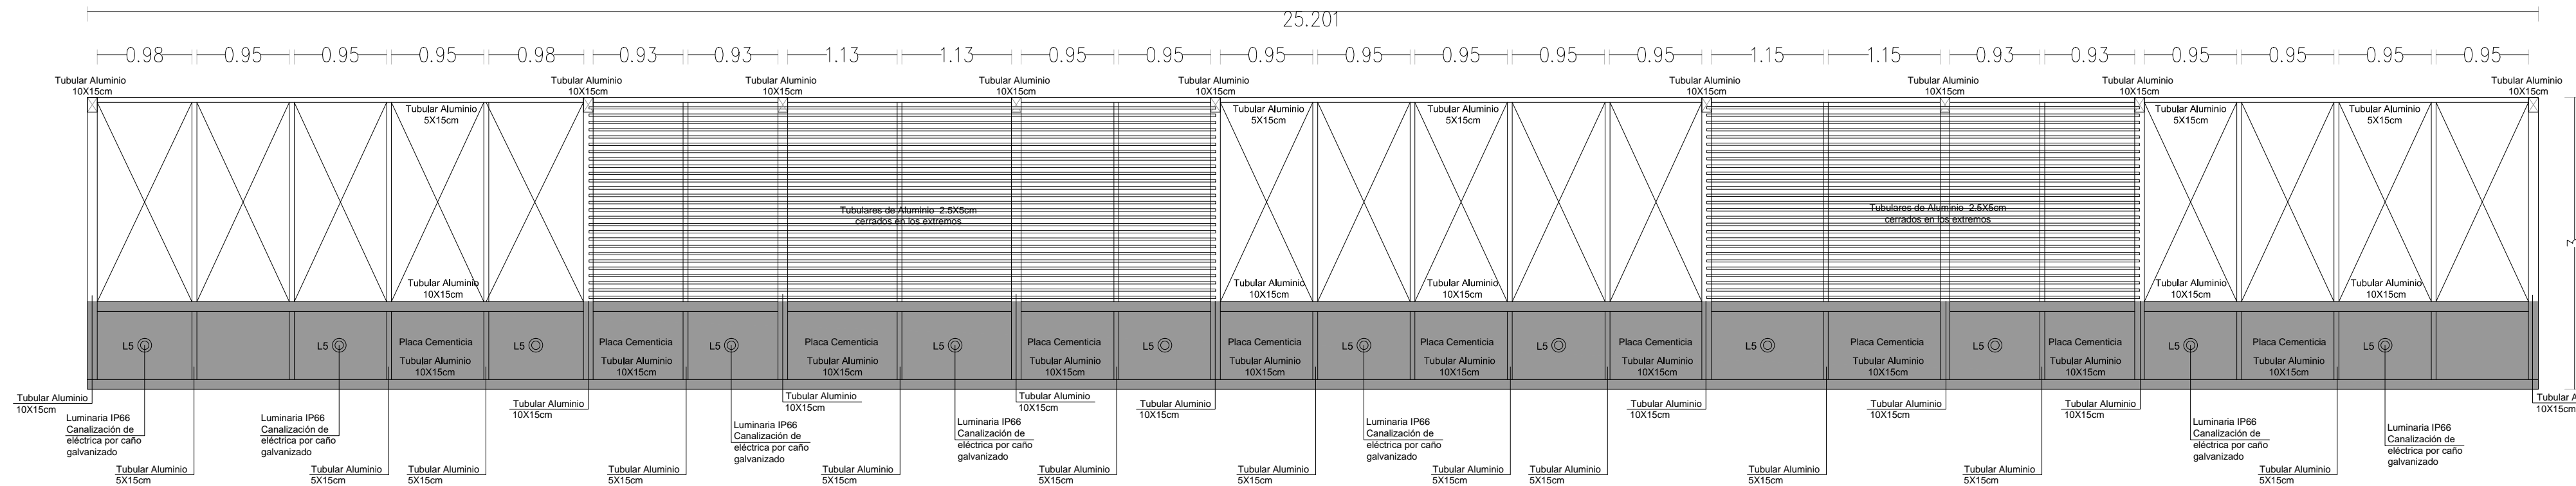

PLANTA c/ TUBULARES
Y CIELORRASO
esc 1:50

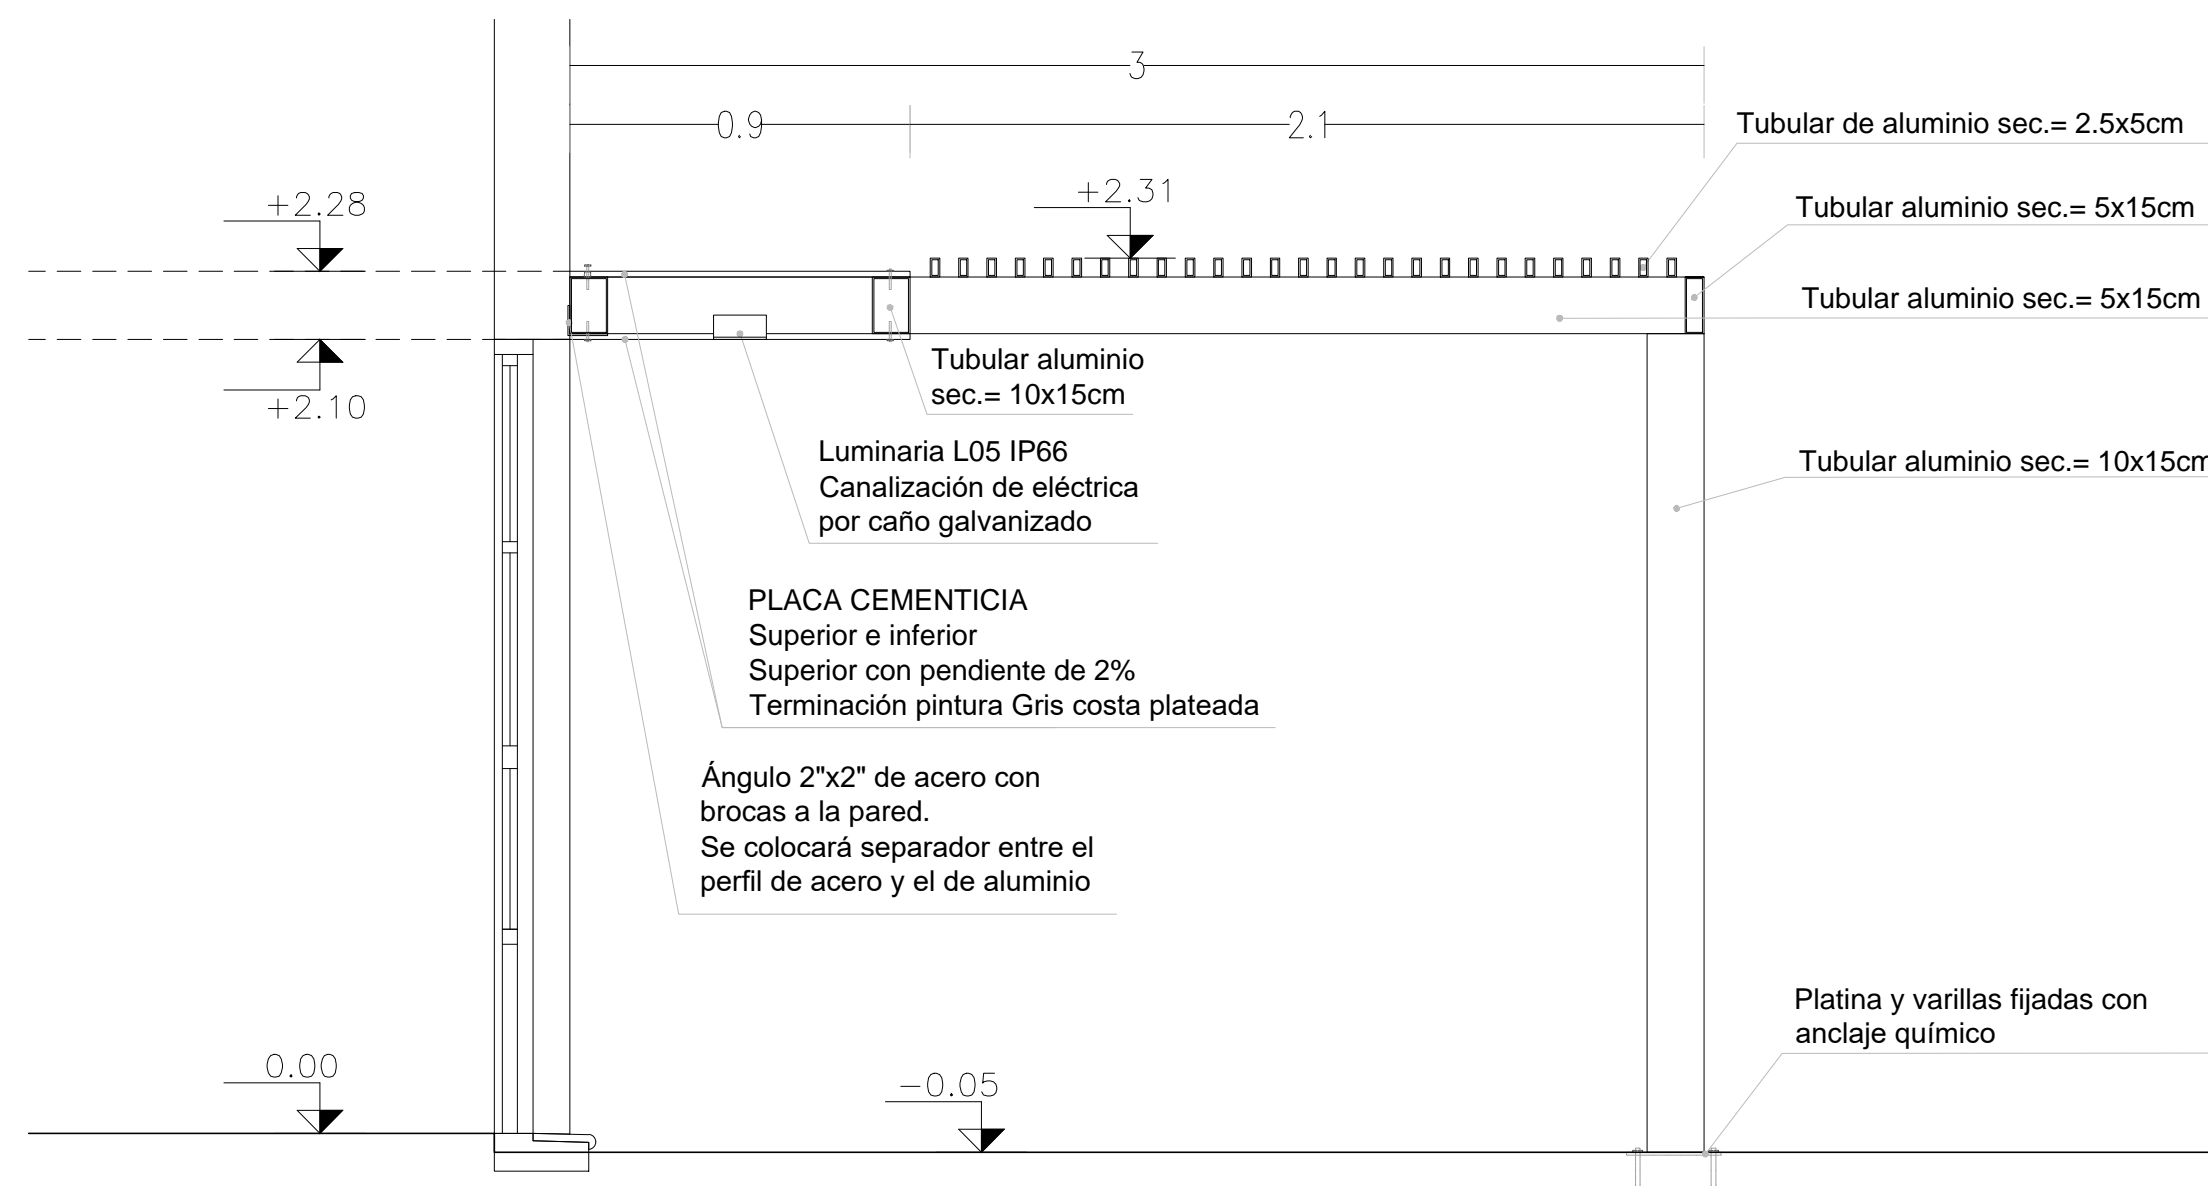

SECCIÓN A-A
esc 1:20

