




PLANTA  
escala 1/20

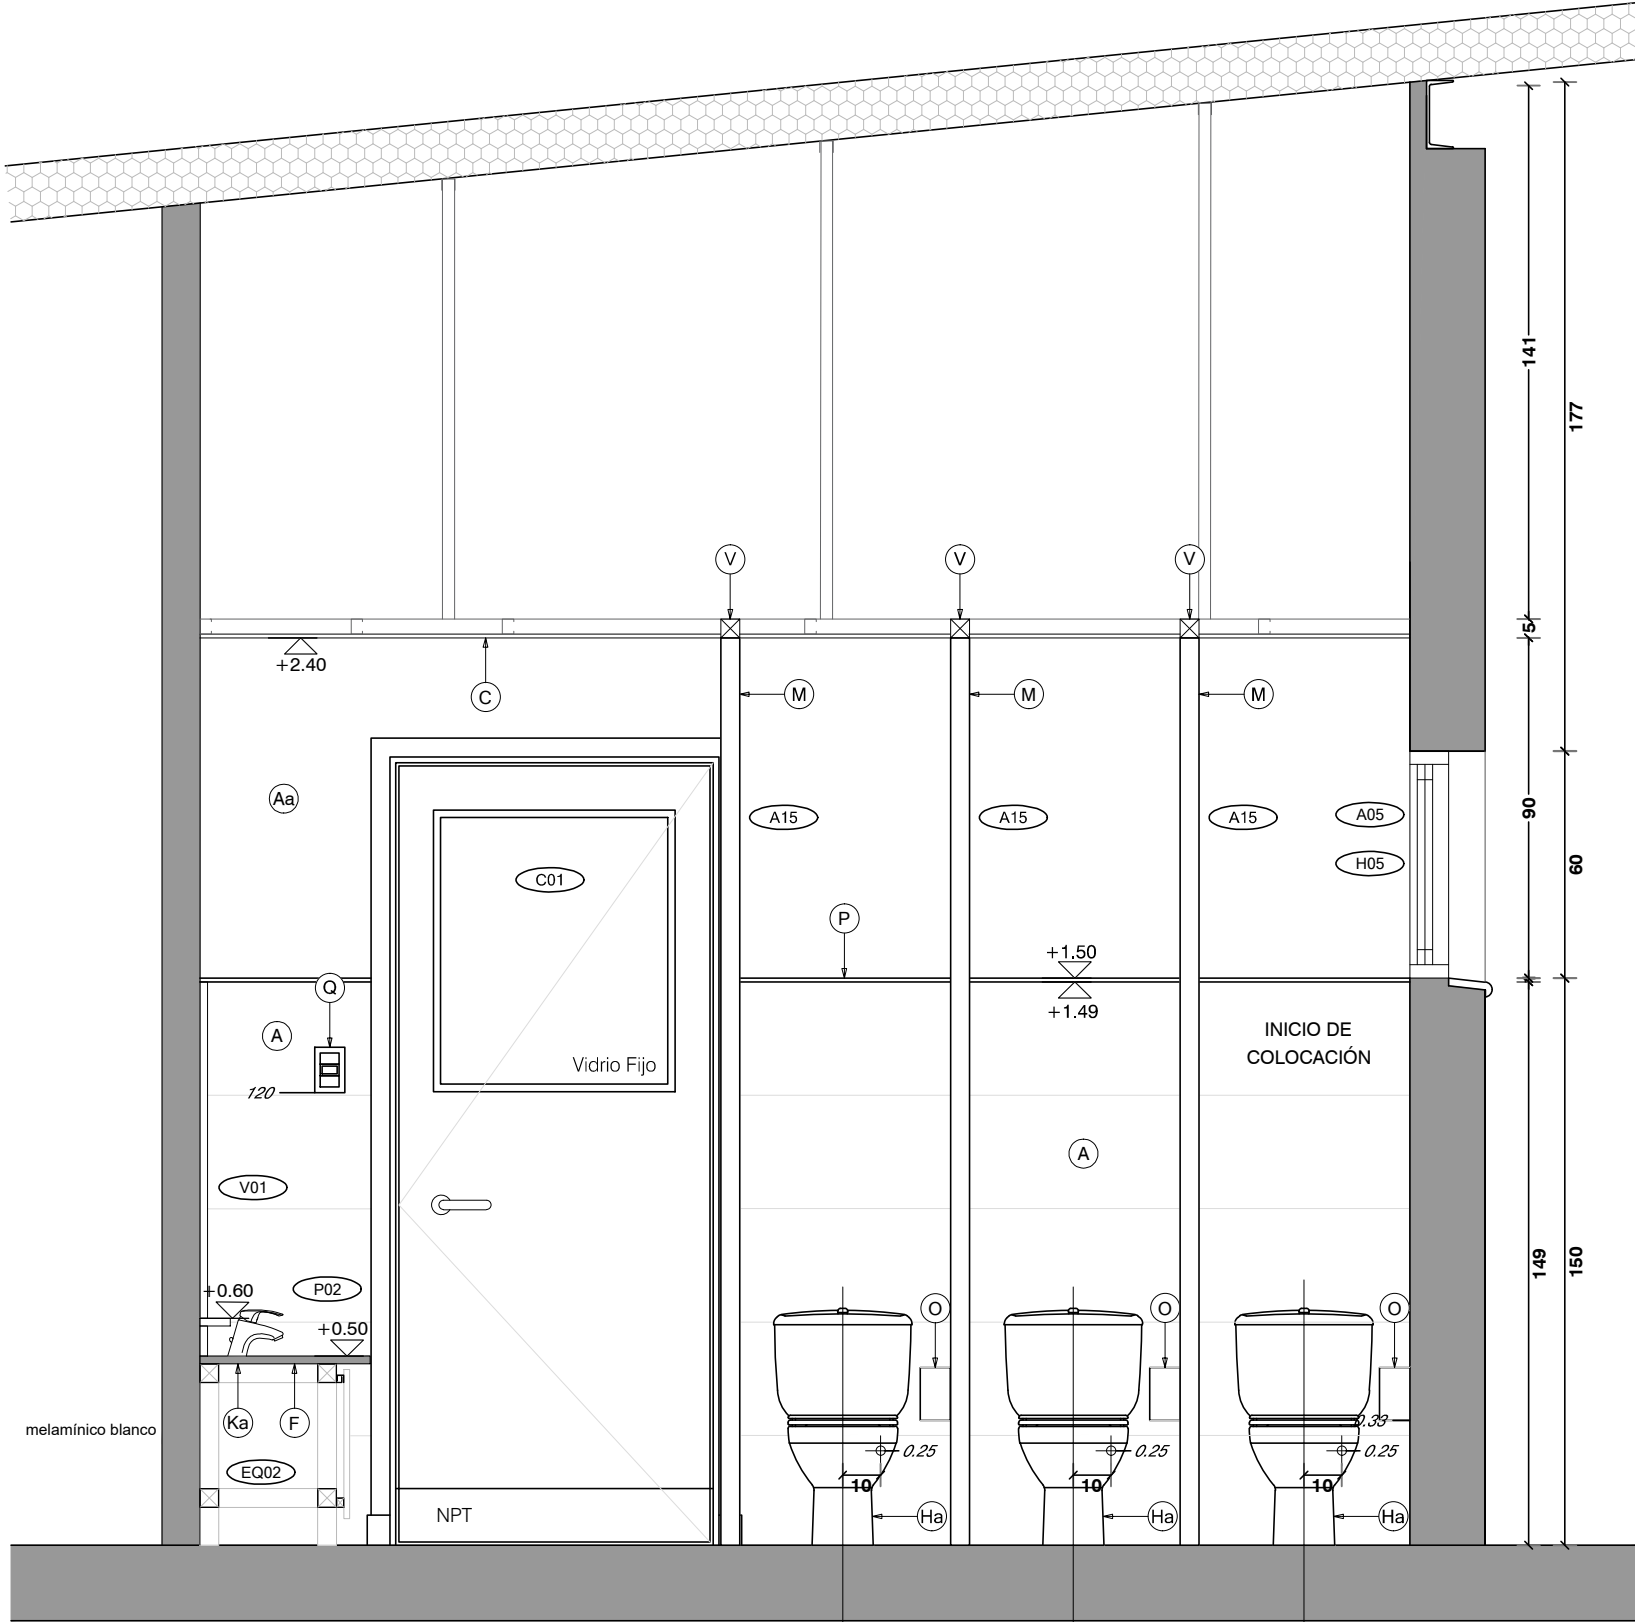


CORTE D-D

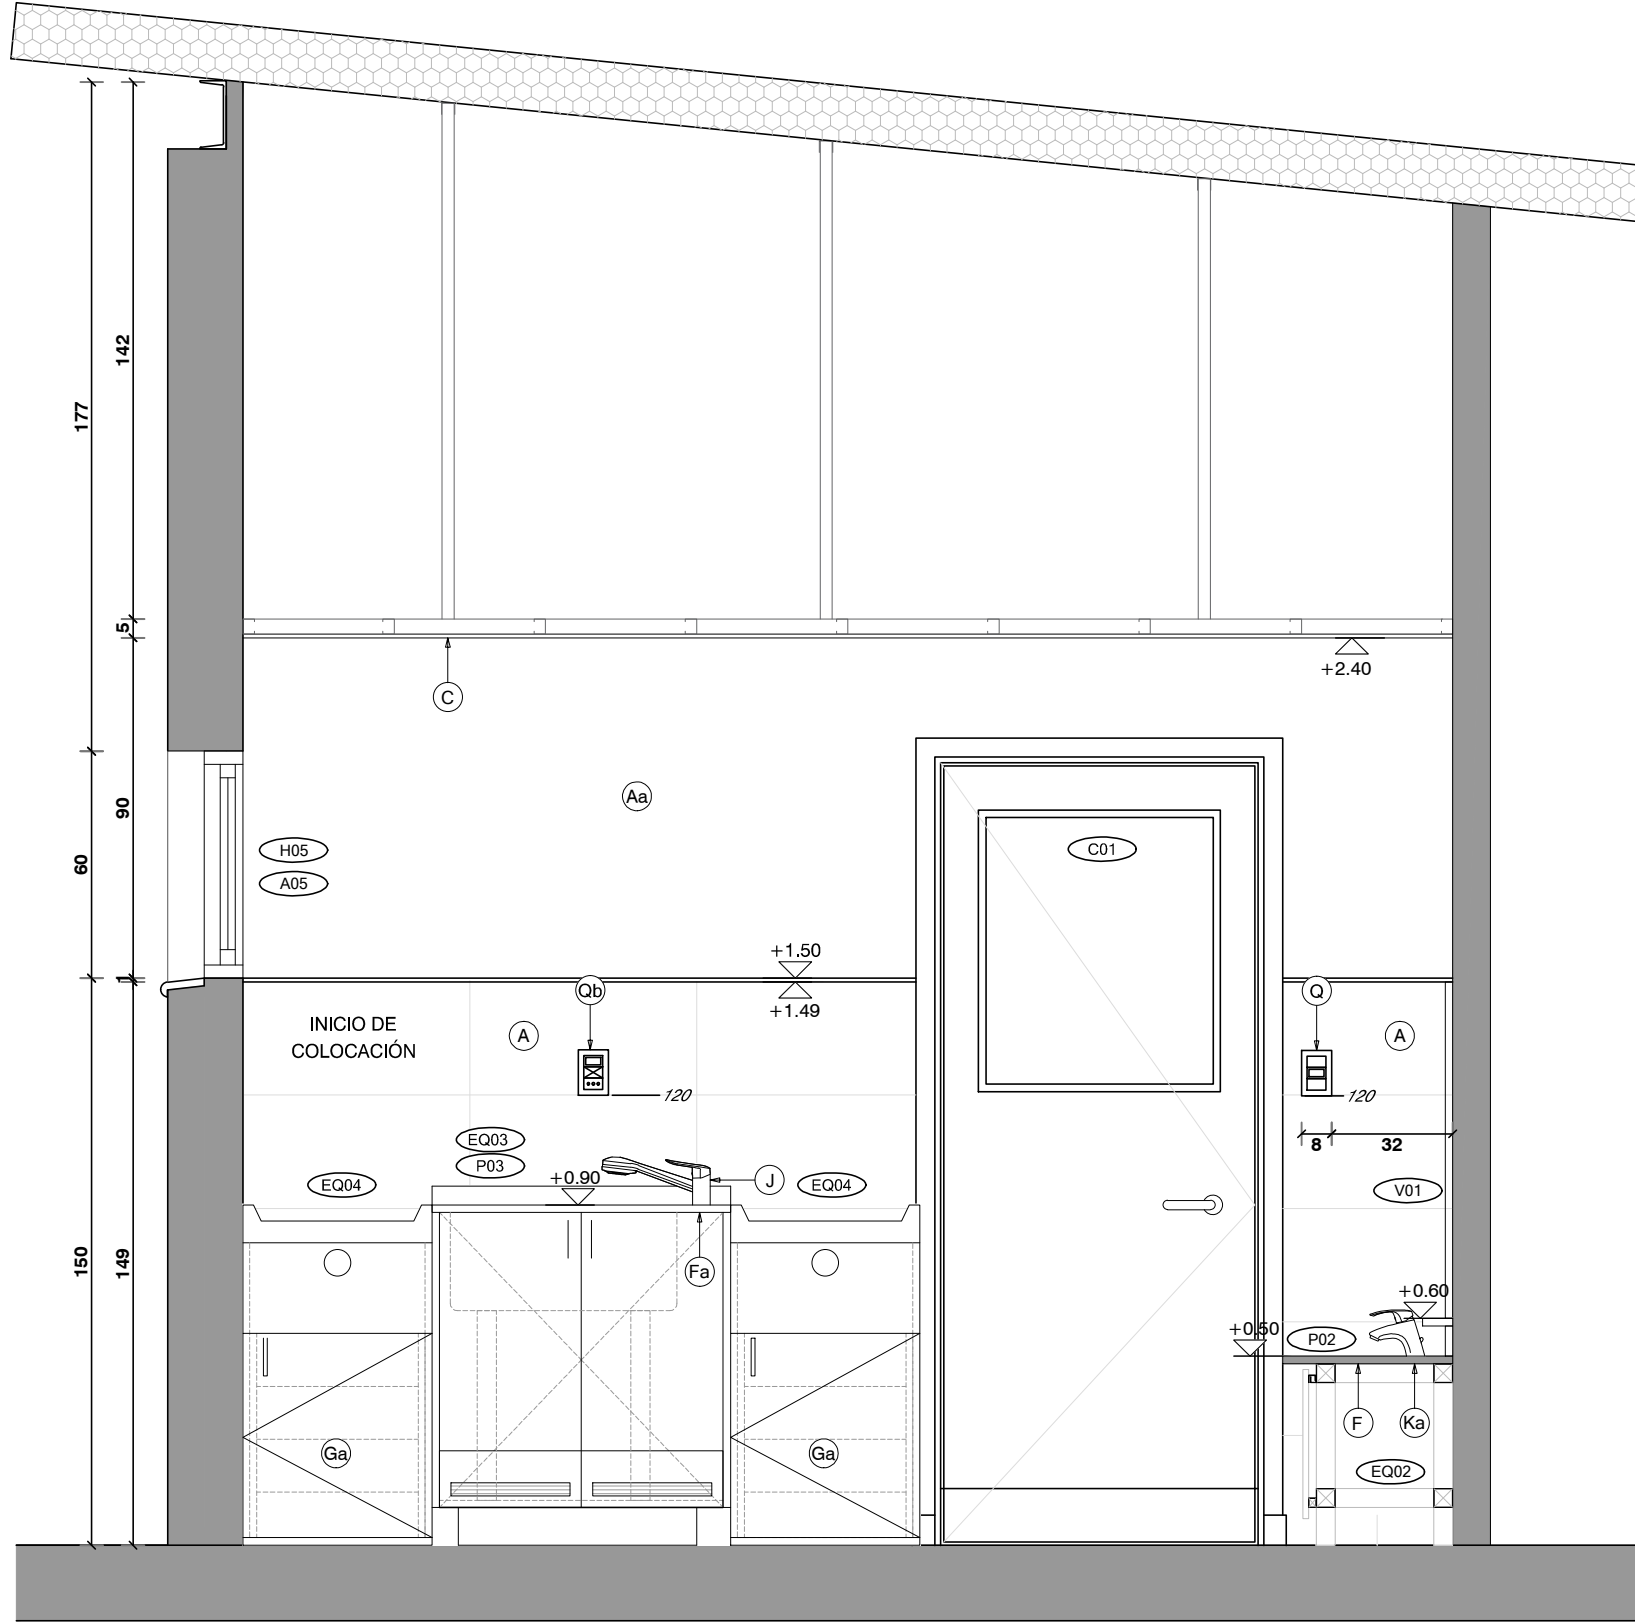

CORTE C-C

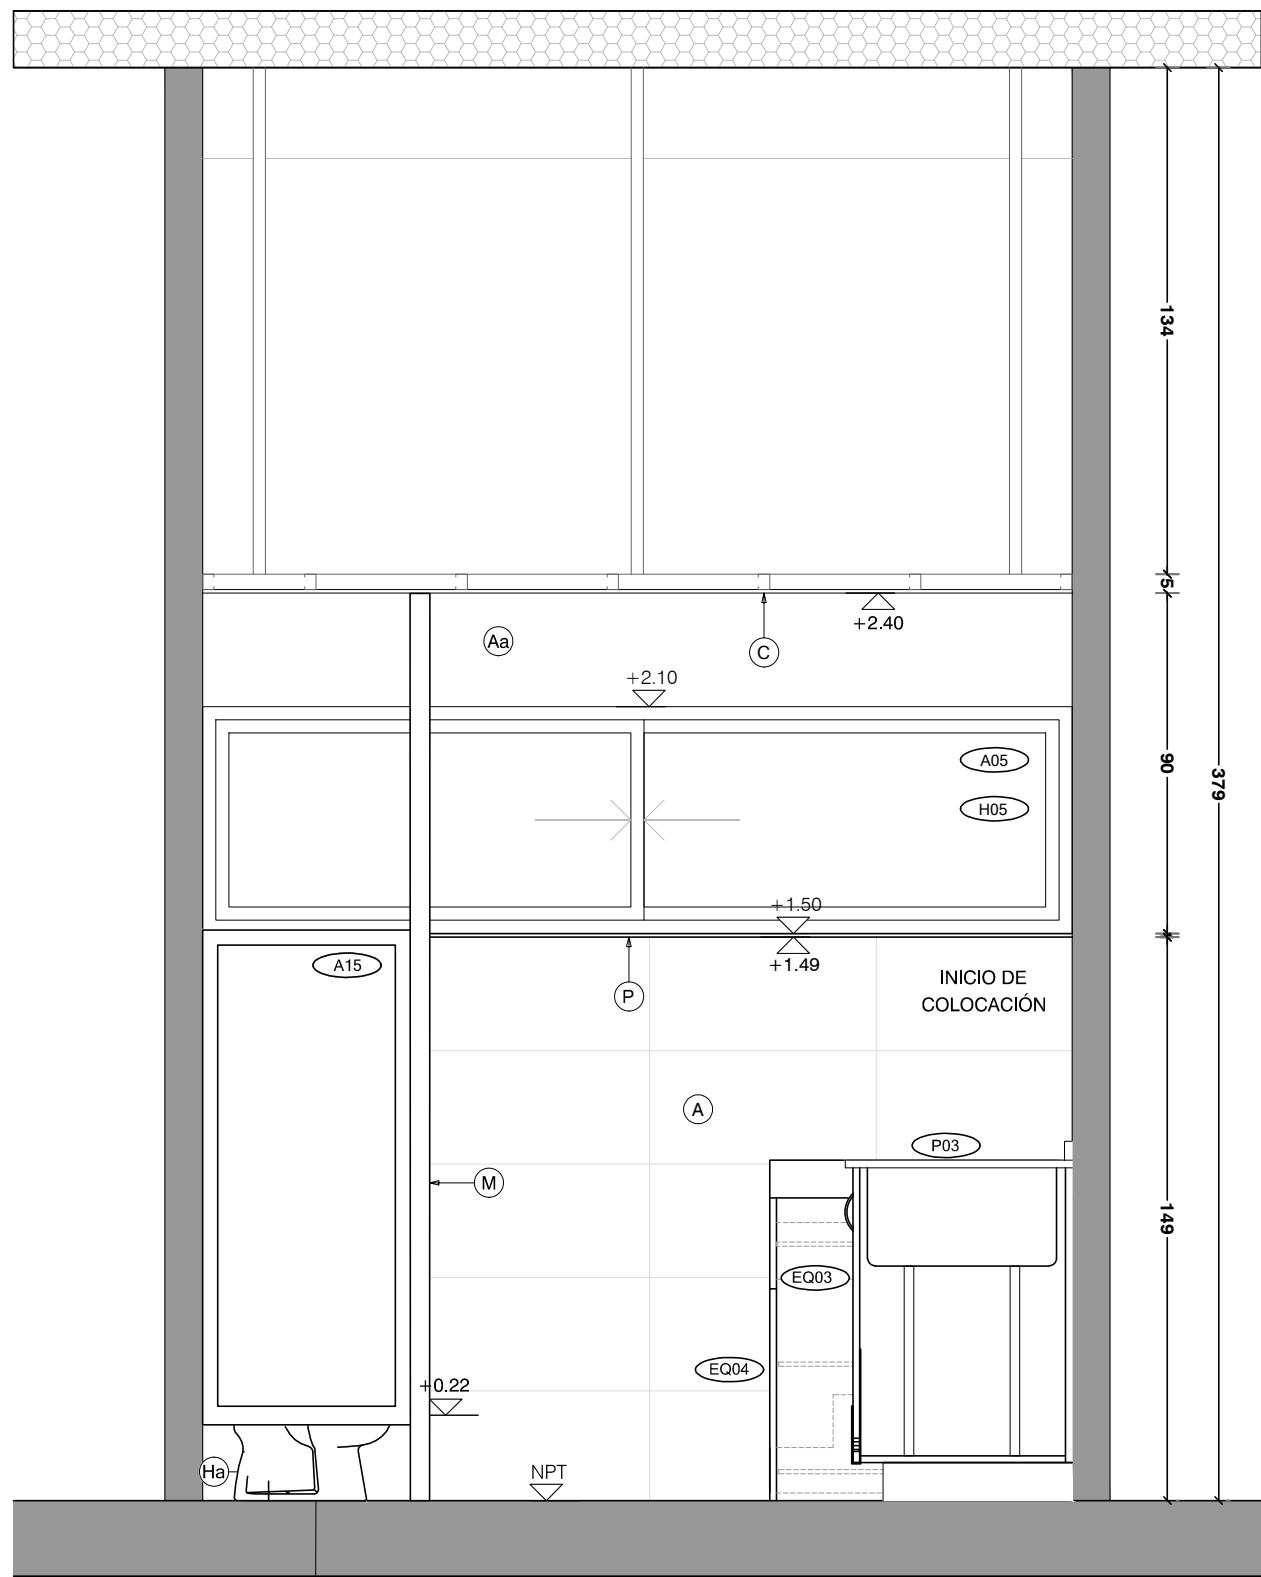

CORTE A-A

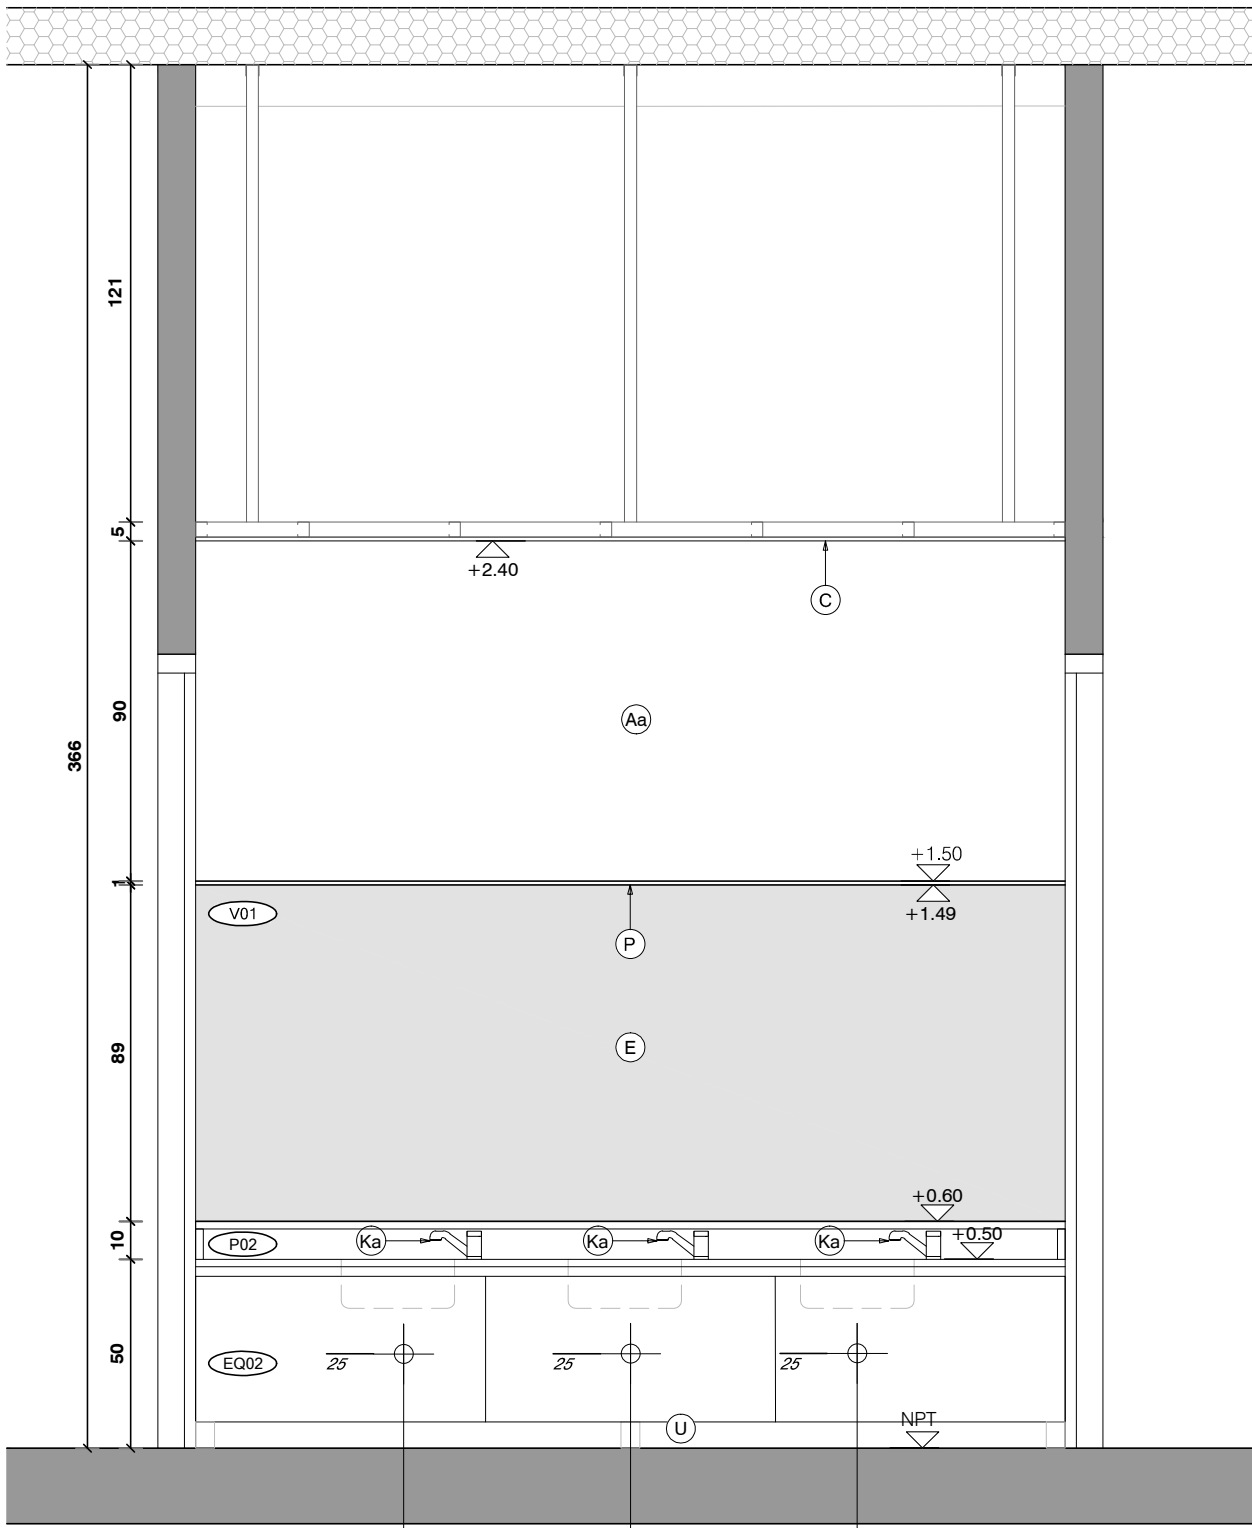

CORTE B-B

#### REFERENCIAS

A	CERAMICA 60X30cm RECTIFICADA G4 SEGUN MCP COLOR BLANCO MATE
Aa	ENDUIDO Y PINTURA ACRILICA TIPO INCALEX ANTIHONGOS .COLOR A DEFINIR POR LA SUPERVISION DE OBRA
Ab	PINTURA ACRILICA TIPO INCALEX ANTIHONGOS .COLOR A DEFINIR POR LA SUPERVISION DE OBRA
B	PORCELANATO RECTIFICADO 60X60cm G4 SEGUN MCP. TIPO KLIPEN GALAXY GRIS, SIMILAR O MEJOR
C	CIELORRASO DE YESO TERMINACION ENDUIDO Y PINTURA ACRILICA ANTIHONGO TIPO INCALEX MATE PARA INTERIOR
E	ESPEJO DE TIPO ELECTROLITICO PULIDO DE 5 mm
F	MESADA DE GRANITO GRIS NACIONAL TIPO CHAMANGÁ e=2cm, CON ZOCALEO Y ESTANTE SEGÚN PLANILLA
Fa	MESADA DE GRANITO GRIS NACIONAL TIPO CHAMANGÁ e=2cm, COCINAS
G	MUEBLE BAJO MESADA EN BAÑOS
Ga	MUEBLE CAMBIADOR
Gb	MUEBLE DE COCINA
H	INODORO ALTO CON MOCHILA, APTO PARA DISCAPACITADOS TIPO ESPACIO DE FERRUM SIMILAR O MEJOR C/TAPA
Ha	INODORO INFANTIL CON MOCHILA TIPO CELITE, BLANCO BRILLANTE. LAS TAPAS DE INODOROS SERÁN DE MDF LAQUEADAS
Hb	INODORO ALTO CON MOCHILA. TIPO ESPACIO DE FERRUM SIMILAR O MEJOR C/TAPA

I	LAVATORIO MURAL, APTO PARA DISCAPACITADOS TIPO ESPACIO DE FERRUM SIMILAR O MEJOR
Ia	BACHA DE ACERO INOXIDABLE TIPO MODELO "O300L" Ø30CM DE JOHNSON CALIDAD 304 SIMILAR O MEJOR
Ib	PILETON ACERO TIPO JOHNSON G50 (50X40X26cm) SIMILAR O MEJOR
Ic	LAVATORIO CON PEDESTAL LINEA ANDINA
Ic	PILETON ACERO INOXIDABLE 50X35X26cm
Ie	PILETA DE ACERO INOXIDABLE SUPERPROFUNDA 35.5X41x18cm
J	MONOCOMANDO FREGADERA DUCHA EXTRAIBLE K8 GENEBRE
Ja	MONOCOMANDO CON TEL. MOD. TITANIUM MARCA RAMON SOLER
K	GRIFERÍA TIPO BENEFIT DE DOCOL SIMILAR O MEJOR
Ka	GRIFERÍA BALDER MODELO 5916 FIRMETA SIMILAR O MEJOR
Kc	GRIFERÍA DE COCINA MONOCOMANDO MONET LEED
L	BARRA REBATIBLE CON PORTAROLLO TIPO ESPACIO DE FERRUM SIMILAR O MEJOR
La	BARRA FLJA TIPO ESPACIO DE FERRUM SIMILAR O MEJOR
M	MAMPARA DE ALUMINIO SEGUN PLANILLA
Ma	SIFON CROMADO

N	PERCHERO EXTERIOR JACKWALL
Na	ARGOLLA EXTERIOR JACKWALL
O	PORTAROLLO EXTERIOR
P	PERFIL DE ALUMINIO ALUMEX N°2594
Q	INTERRUPTOR BIPOLAR-
Qa	TOMACORRIENTE SCHUKO CON INTERRUPTOR BIPOLAR
Qb	TOMACORRIENTE 3 EN LINEA CON INTERRUPTOR BIPOLAR
S	RESUMIDERO DE DUCHA
Sa	CAJA SIFONADA
Sb	CAJA COMUN
T	CAMPANA DE EXTRACCION DE ACERO INOXIDABLE
U	BANQUINA REVESTIDA
V	REFUERZO SOBRE CIELORRASO
W	CANALETA EN GRANITO
X	REJILLA VENTILACION -

NOTA IMPORTANTE:  
TODAS LAS DIMENSIONES DADO EN EL PLANO  
A VERIFICACIÓN EN OBRA. LAS DIMENSIONES  
QUE APAREZCAN EN EL PLANO SON RESOLUTIVAS.  
EL ±0.00 SE CORRESPONDE A LA CURVA +1.05 DEL PLANO DEL  
RELEVAMIENTO DEL AGRIMENSOR COINCIDENTE CON EL NPT  
INTERIOR DE P.B DEL EDIFICIO

Anteproyecto			
CAIF MINAS 2 OLEGARIO			
DIRECCIÓN: Calle Olegario María Núñez y Ugarte			
PADRÓN: 6308			
LLAMADO:		CÓDIGO DE OBRA: 115 FI TP LA	
FECHA REALIZACIÓN:			
REVISIÓN 1			
2			
3			
4			
5			
Rubo			
ALBAÑILERÍA			
ESCALA: 1:100		ARCHIVO: CAIF-MINAS 2 OLEGARIO-DETALLES_C.B.dwg	
Lámina			
DETALLE DE BAÑO DE NIÑOS IV			