




PLANTA
escala 1/20

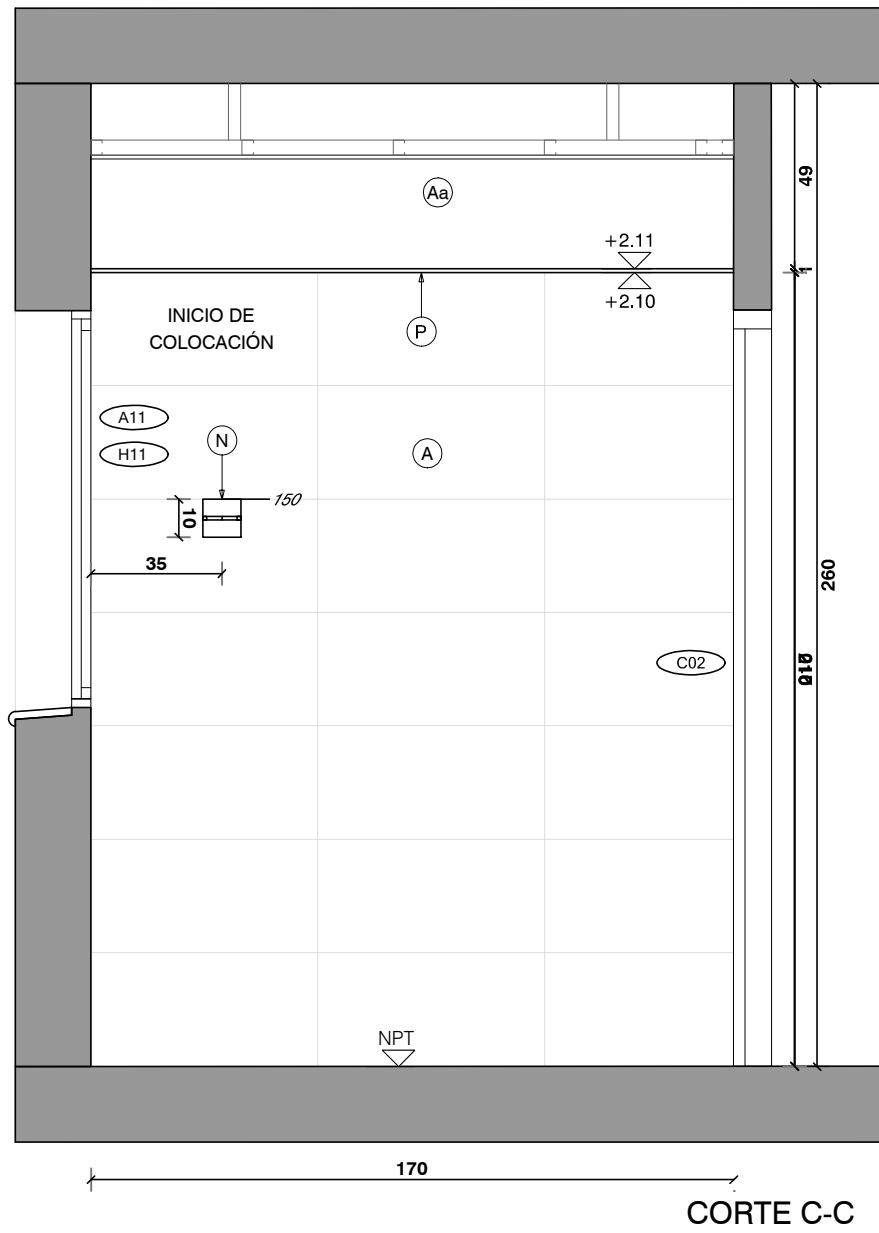


CORTE C-C

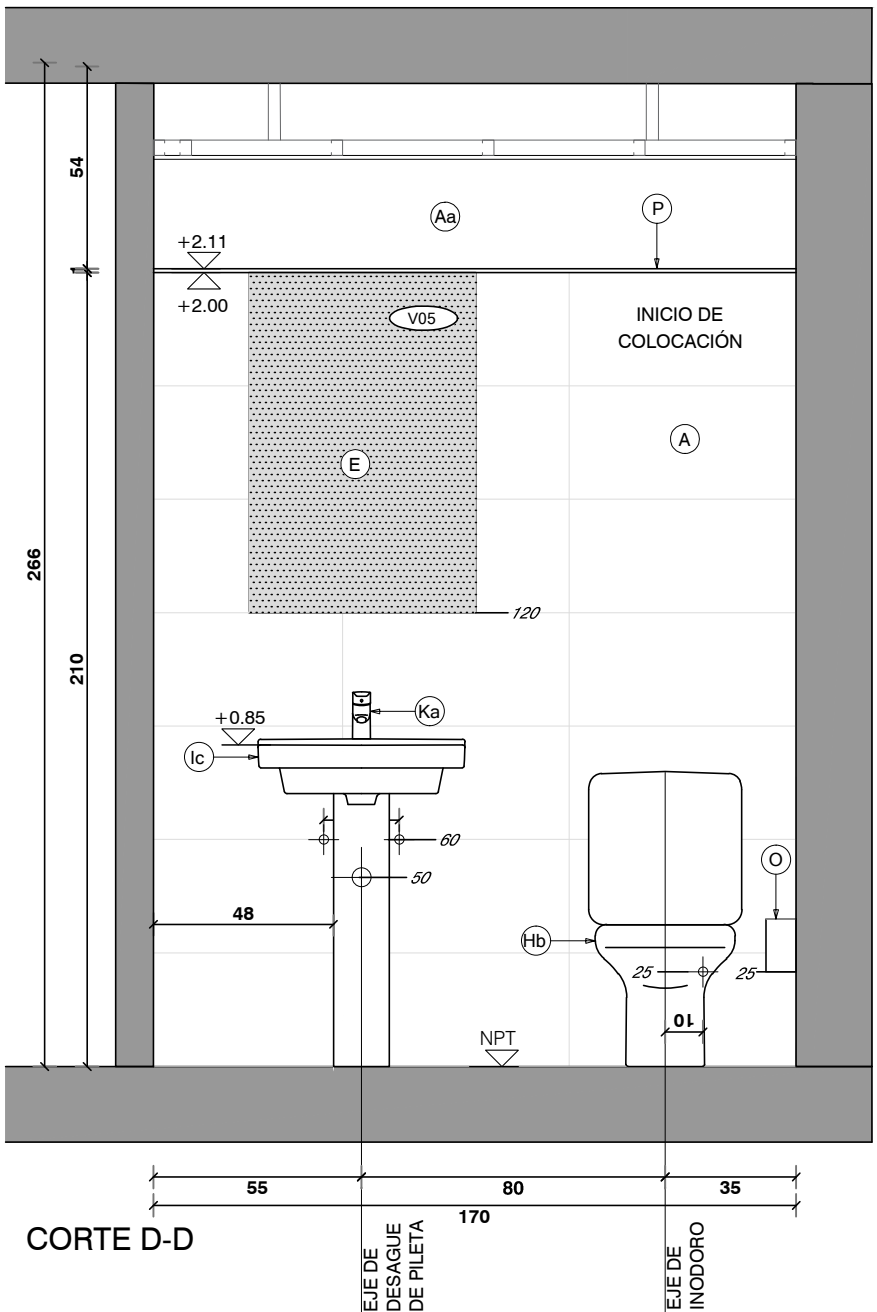

CORTE D-D

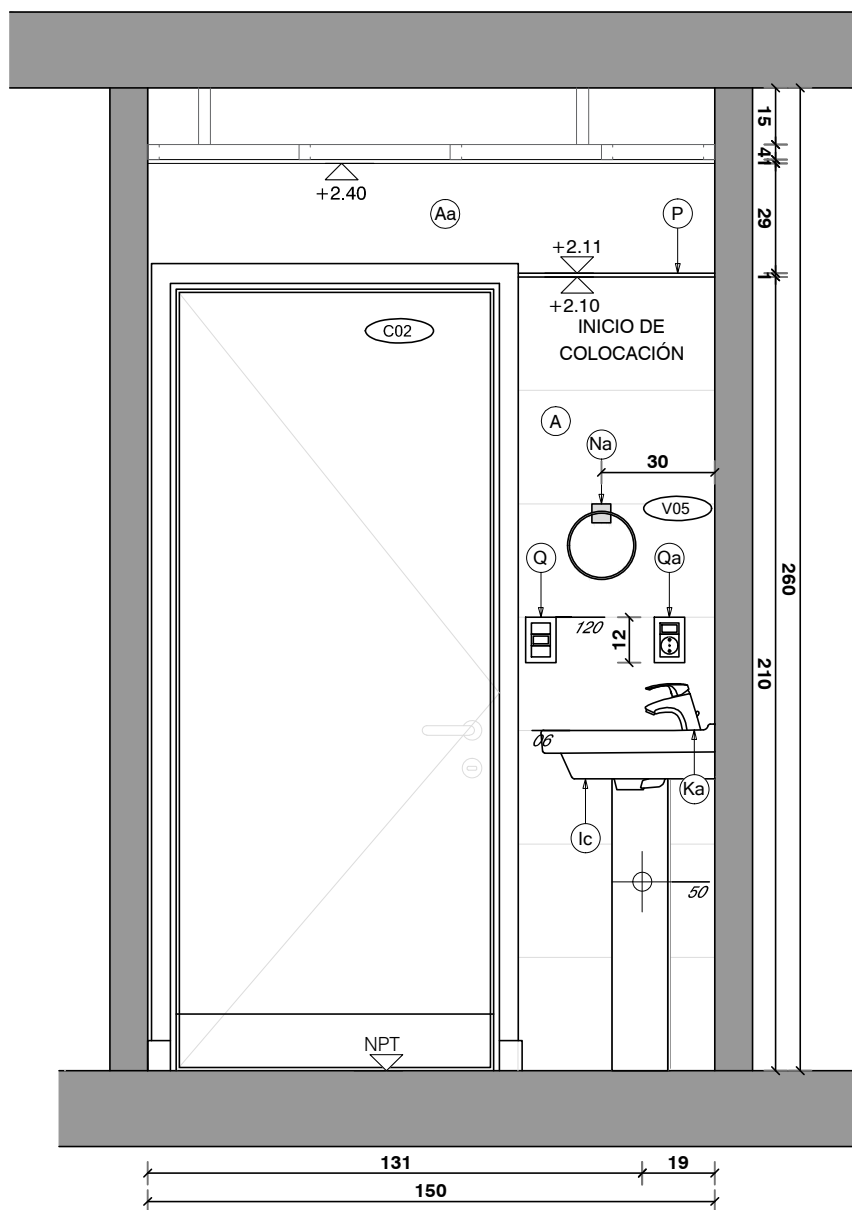

CORTE A-A

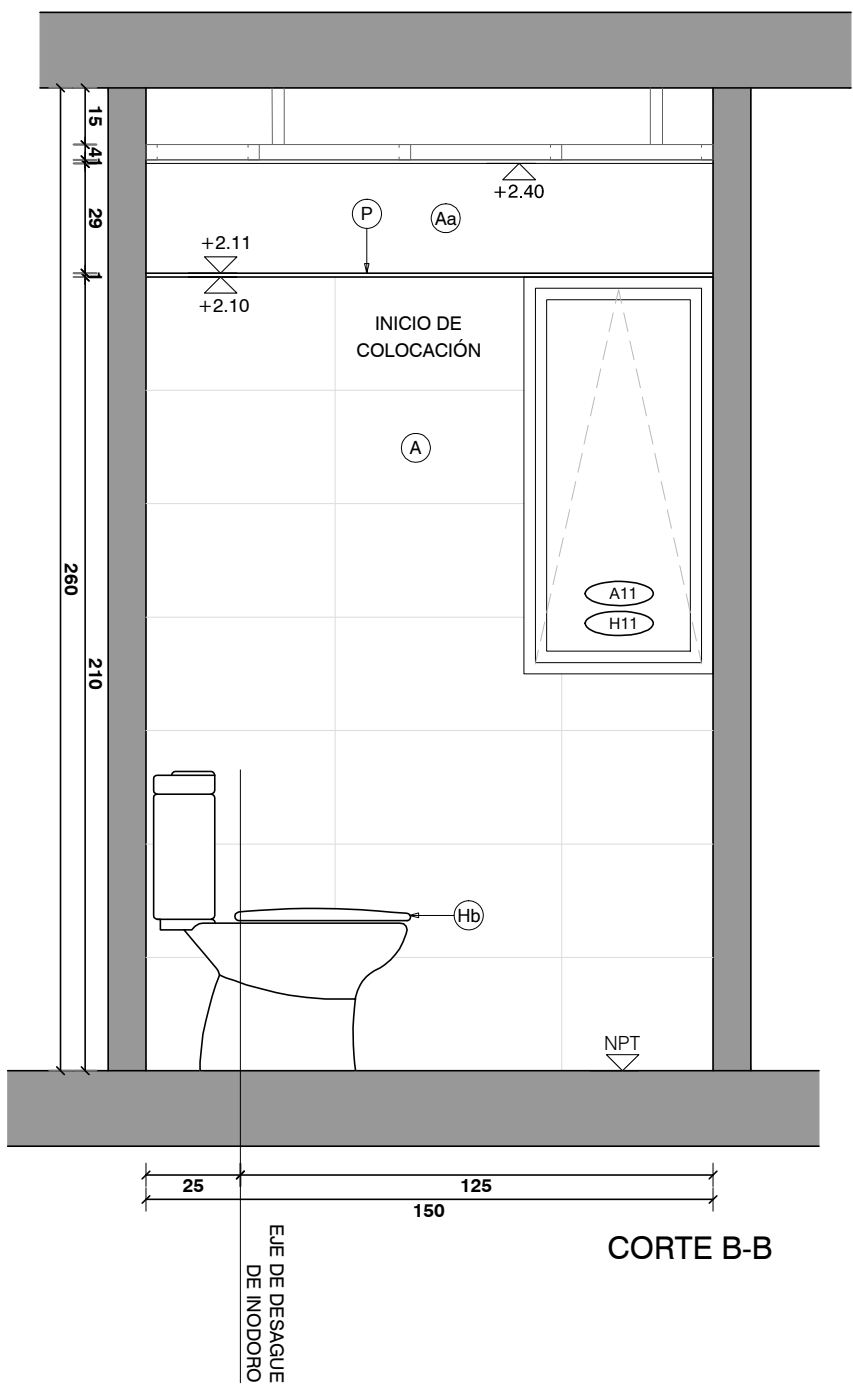

CORTE B-B

REFERENCIAS		I	LAVATORIO MURAL, APTO PARA DISCAPACITADOS TIPO ESPACIO DE FERRUM SIMILAR O MEJOR	N	PERCHERO EXTERIOR JACKWALL
A	CERAMICA 60X30cm RECTIFICADA G4 SEGUN MCP COLOR BLANCO MATE	Ia	BACHA DE ACERO INOXIDABLE TIPO MODELO "O300L" Ø30CM DE JOHNSON CALIDAD 304 SIMILAR O MEJOR <td>Na</td> <td>ARGOLLA EXTERIOR JACKWALL</td>	Na	ARGOLLA EXTERIOR JACKWALL
Aa	ENDUIDO Y PINTURA ACRILICA TIPO INCALEX ANTIHONGOS .COLOR A DEFINIR POR LA SUPERVISION DE OBRA	Ib	PILETON ACERO TIPO JOHNSON G50 (50x40X26cm) SIMILAR O MEJOR	O	PORTAROLLO EXTERIOR
Ab	PINTURA ACRILICA TIPO INCALEX ANTIHONGOS .COLOR A DEFINIR POR LA SUPERVISION DE OBRA	Ic	LAVATORIO CON PEDESTAL LINEA ANDINA	P	PERFIL DE ALUMINIO ALUMEX N°2594
B	PORCELANATO RECTIFICADO 60X60cm G4 SEGUN MCP. TIPO KLIPEN GALAXY GRIS, SIMILAR O MEJOR	Ic	PILETON ACERO INOXIDABLE 50X35X26cm	Q	INTERRUPTOR BIPOLAR-
C	CIELORRASO DE YESO TERMINACION ENDUIDO Y PINTURA ACRILICA ANTIHONGO TIPO INCALEX MATE PARA INTERIOR	Ie	PILETA DE ACERO INOXIDABLE SUPERPROFUNDA 35.5x41x18cm	Qa	TOMACORRIENTE SCHUKO CON INTERRUPTOR BIPOLAR
E	ESPEJO DE TIPO ELECTROLÍTICO PULIDO DE 5 mm	J	MONOCOMANDO FREGADERA DUCHA EXTRAIBLE K8 GENEBRE	Qb	TOMACORRIENTE 3 EN LINEA CON INTERRUPTOR BIPOLAR
F	MESADA DE GRANITO GRIS NACIONAL TIPO CHAMANGÁ e=2cm, CON ZOCCALO Y ESTANTE SEGÚN PLANILLA	Ja	MONOCOMANDO CON TEL. MOD. TITANIUM MARCA RAMON SOLER	S	RESUMIDERO DE DUCHA
Fa	MESADA DE GRANITO GRIS NACIONAL TIPO CHAMANGÁ e=2cm, COCINAS	K	GRIFERÍA TIPO BENEFIT DE DOCOL SIMILAR O MEJOR	Sa	CAJA SIFONADA
G	MUEBLE BAJO MESADA EN BAÑOS	Ka	GRIFERÍA BALDER MODELO 5916 FIRMETA SIMILAR O MEJOR	Sb	CAJA COMUN
Ga	MUEBLE CAMBIADOR	Kc	GRIFERÍA DE COCINA MONOCOMANDO MONET LEED	T	CAMPANA DE EXTRACCION DE ACERO INOXIDABLE
Gb	MUEBLE DE COCINA	L	BARRA REBATIBLE CON PORTAROLLO TIPO ESPACIO DE FERRUM SIMILAR O MEJOR	U	BANQUINA REVESTIDA
H	INODORO ALTO CON MOCHILA, APTO PARA DISCAPACITADOS TIPO ESPACIO DE FERRUM SIMILAR O MEJOR C/TAPA	La	BARRA FIJA TIPO ESPACIO DE FERRUM SIMILAR O MEJOR	V	REFUERZO SOBRE CIELORRASO
Ha	INODORO INFANTIL CON MOCHILA TIPO CELITE, BLANCO BRILLANTE. LAS TAPAS DE INODOROS SERÁN DE MDF LAQUEADAS	M	MAMPARA DE ALUMINIO SEGUN PLANILLA	W	CANALETA EN GRANITO
Hb	INODORO ALTO CON MOCHILA. TIPO ESPACIO DE FERRUM SIMILAR O MEJOR C/TAPA	Ma	SIFON CROMADO	X	REJILLA VENTILACION -

NOTA IMPORTANTE: TODAS LAS DIMENSIONES Y QUANTIDADES SE VERIFICARÁN EN OBRA. LAS DIMENSIONES QUE APAREZCAN EN EL PLANO SON RELEVANTES. EL ±0.00 SE CORRESPONDE A LA CURVA +1.05 DEL PLANO DEL RELEVAMIENTO DEL AGRIMENSOR COINCIDENTE CON EL NPT INTERIOR DE P.B DEL EDIFICIO	
Anteproyecto CAIF MINAS 2 OLEGARIO	
DIRECCIÓN: Calle Olegario María Núñez y Ugarte	RESPONSABLE TÉCNICO
PADRÓN: 6308	NOMBRE:
LLAMADO: CÓDIGO DE OBRA: 115 F1 TP LA	Mai: MAIL
FECHA REALIZACIÓN:	Tel: TEL-CEL
REVISIÓN 1	TÉCNICO ASESOR
2	NOMBRE:
3	Mai: XIB.COM
4	Tel: TEL-CEL
5	
Rubro ALBAÑILERÍA	
ESCALA: 1:100	ARCHIVO: CAIF-MINAS 2 OLEGARIO-DETALLES_C-B.dwg
Lámina	
DETALLE DE BAÑO I	