





CAMPANA COCINA

Escala: 1/20
Fecha: 2023

CAIF MINAS 2 OLEGARIO
ACERO INOX

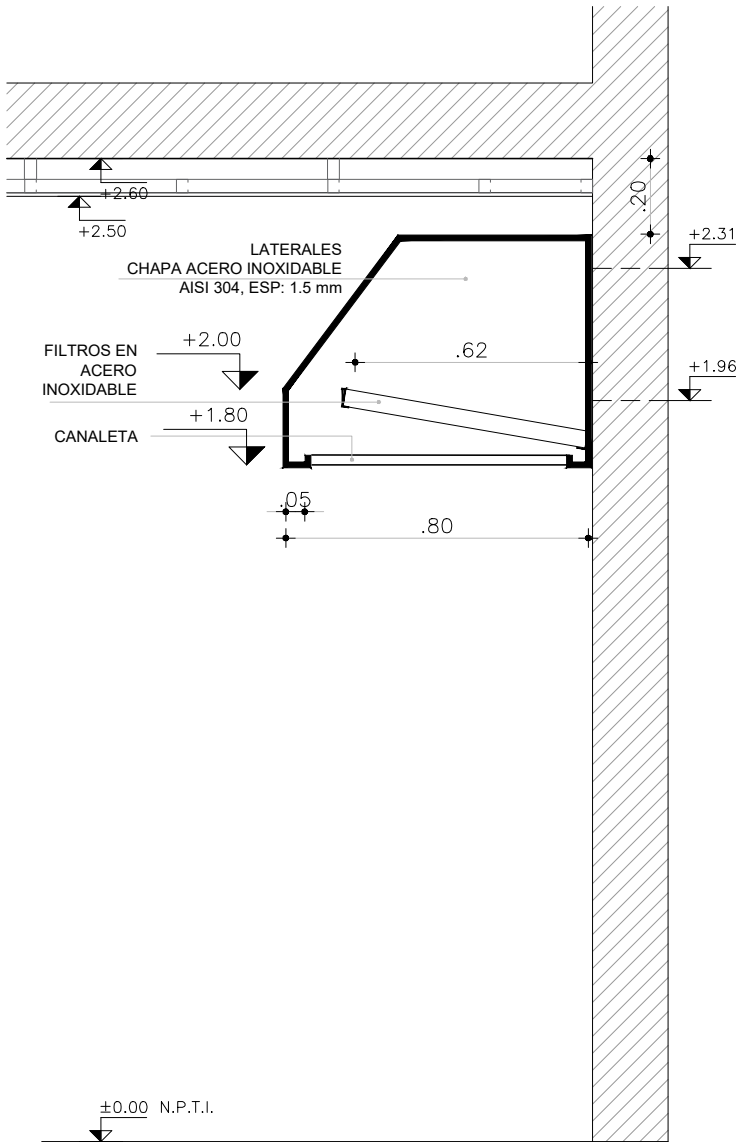

CORTE

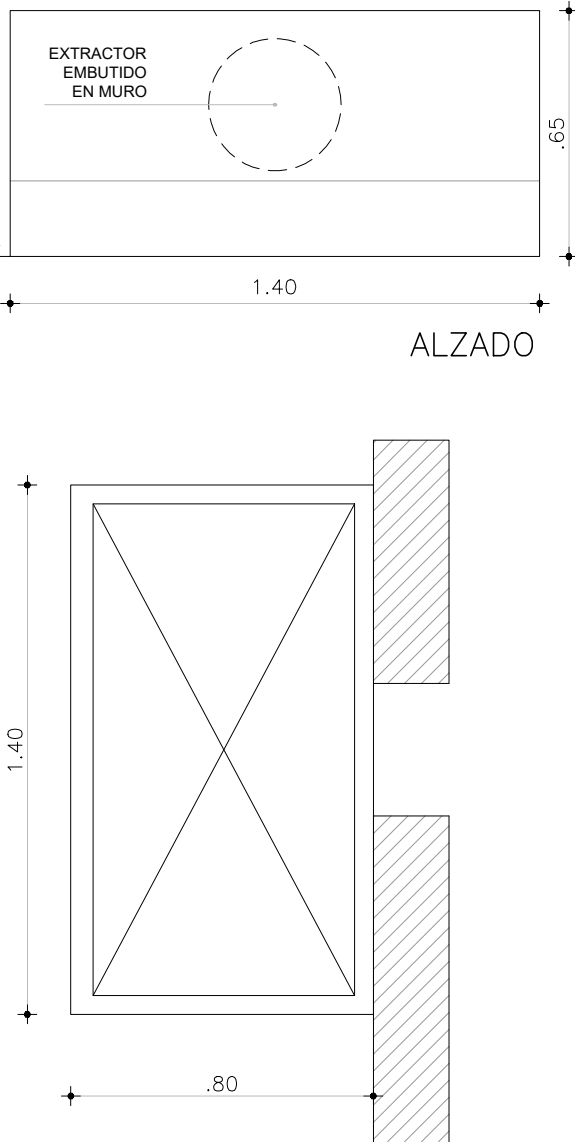

PLANTA

CAMPANA

ESCALAS	1:20	DETALLES	—
---------	------	----------	---

TIPO	Aix01	CANTIDAD	1	IZQ.	—	UBICACION	COCINA
				DER.	—		

ESTRUCTURA	ANCLAJE HIERROS \varnothing 16		
	MATERIAL	PLANCHUELA	SECCIÓN 1 1/2"x1/4"

COMPONENTES	DIVISIONES	MAT.	HIERRO REDONDO	SECCIÓN	\varnothing 16
			PLANCHUELA	SECCIÓN	1 1/2"x1/4"
	PANELES	MAT.		SECCIÓN	
	PASAMANOS	MAT.		SECCIÓN	
	ACCESORIOS				
	HERRAJES				

TERMINACIÓN	—
OBSERVACIONES	SE AMURARÁ A H.A. Y MAMPOSTERÍA A BORDE EXTERIOR PARA APERTURA 180°