


A01

ABERTURA ALUMINIO/ SALAS 1, 2

ESCALA: 1/50
FECHA: 2023

CAIF MINAS 2 OLEGARIO
ALUMINIO

ALZADO— TIPO DERECHO

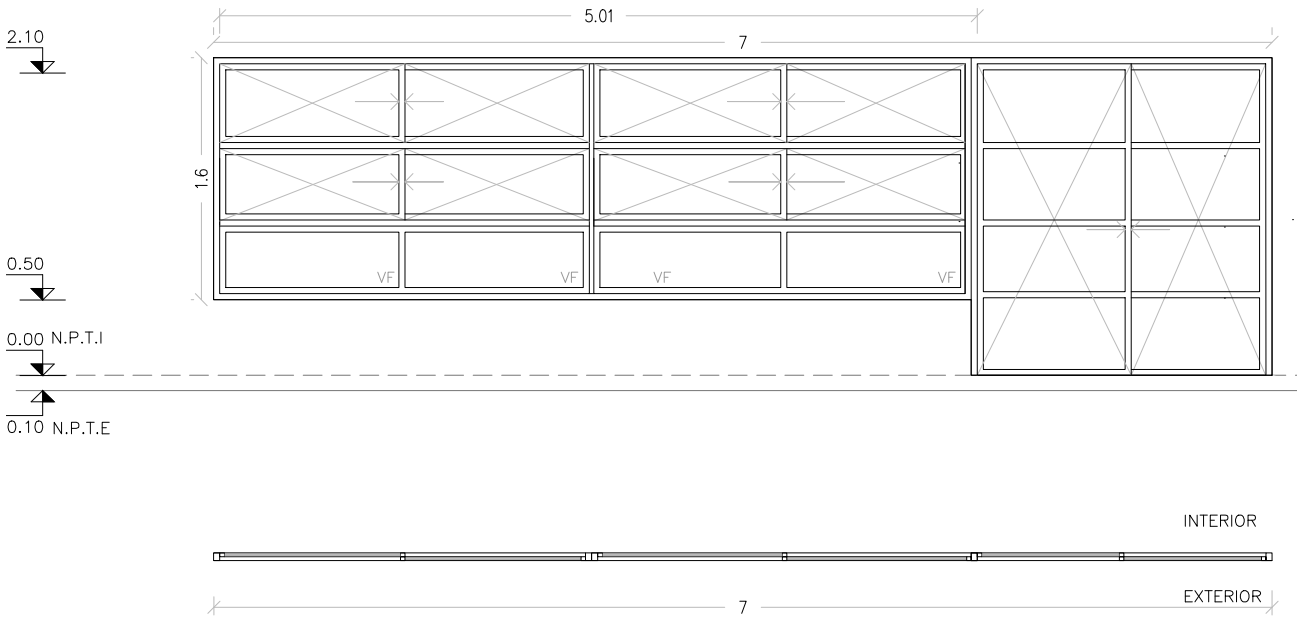

PLANTA

PUERTA VENTANA — FIJA — CORREDIZA
(PROBBA O SUPERIOR SEGÚN LA DIMENSIÓN DE LA
ABERTURA)
SE COLOCAN CON PREMARCO SUJETO A ALBAÑILERÍA Y
HORMIGÓN ARMADO MEDIANTE TACOS DE EXPANSIÓN

ESCALA 1:50

TIPO	A01	CANTIDAD	2	IZQ. 1 DER. 1	UBICACIÓN	SALAS 1 Y 2
------	-----	----------	---	------------------	-----------	-------------

TERMINACIÓN	ANODIZADO NATURAL 10 MICRAS MINIMO. COLOR A DEFINIR POR LA SUPERVISIÓN DE OBRA.
-------------	---

VIDRIOS	ESPESOR: 6mm (LAMINADO 3+3) COLOCACIÓN: CON PREMARCO
OBSERVACIONES	EN PUERTA BATIENTE:GUARDAPOLVO INFERIOR CON GOMA EN PUERTAS Y VENTANAS CORREDIZAS CON CIERRE EMBUTIDO TIPO FEC1042 CIERRE AUTOMÁTICO SIN LLAVE COLOR NEGRO

NOTA:
NOTA2
— TODAS LAS MEDIDAS SE VERIFICARÁN EN OBRA.
— LOS MARCOS SE AMURARÁN SIN SUS CORRESPONDIENTES HOJAS, Y DEBERÁN ENTREGARSE PROTEGIDOS CONTRA EVENTUALES MACHAS POR MORTERO DE CAL O CEMENTO.
— TODAS LAS ABERTURAS SE DIBUJAN VISTAS DESDE EL EXTERIOR. LAS MEDIDAS SON EN METROS.