


A02

ABERTURA ALUMINIO/ SALA 3

ESCALA: 1/50
FECHA: 2023

CAIF MINAS 2 OLEGARIO
ALUMINIO

ALZADO— TIPO IZQUIERDO

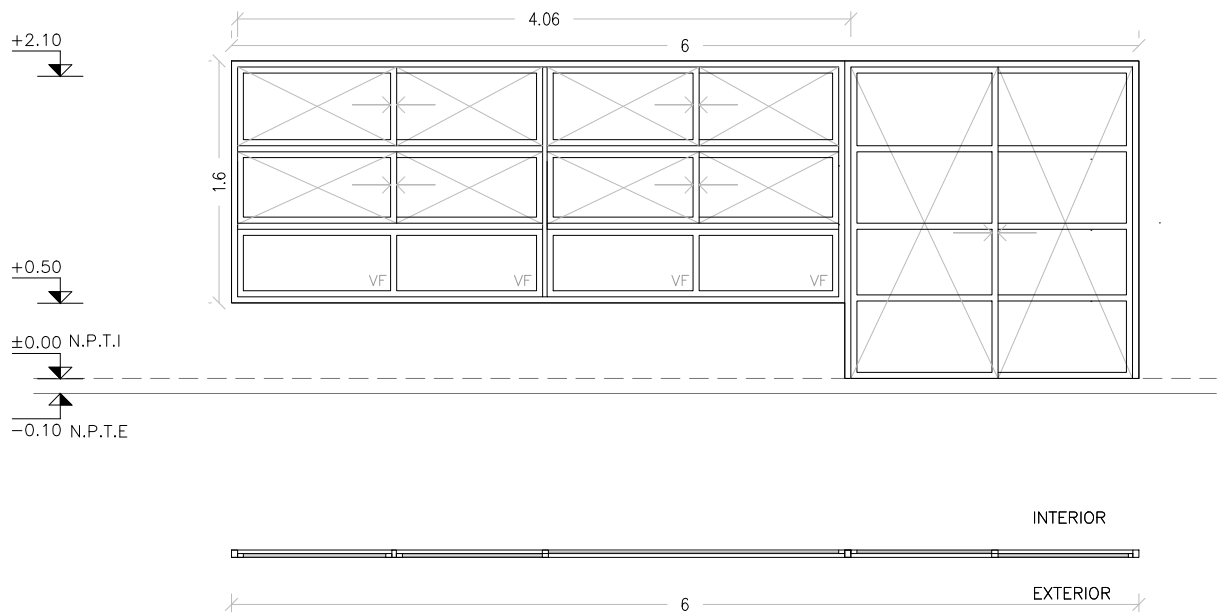

PLANTA

PUERTA VENTANA – FIJA – CORREDIZA
(PROBBA O SUPERIOR SEGÚN LA DIMENSIÓN DE LA
ABERTURA)
SE COLOCAN CON PREMARCO SUJETO A ALBAÑILERÍA Y
HORMIGÓN ARMADO MEDIANTE TACOS DE EXPANSIÓN

ESCALA 1:50

TIPO	A02	CANTIDAD	1	IZQ.	1	UBICACIÓN	SALA 3
				DER.			

TERMINACIÓN	ANODIZADO NATURAL 10 MICRAS MINIMO. COLOR A DEFINIR POR LA SUPERVISIÓN DE OBRA.
-------------	---

VIDRIOS	ESPEJOR: 6mm (LAMINADO 3+3) COLOCACIÓN: CON PREMARCO
OBSERVACIONES	EN PUERTA BATIENTE:GUARDAPOLVO INFERIOR CON GOMA EN PUERTAS Y VENTANAS CORREDIZAS CON CIERRE EMBUTIDO TIPO FEC1042 CIERRE AUTOMÁTICO SIN LLAVE COLOR NEGRO

NOTA:

- TODAS LAS MEDIDAS SE VERIFICARÁN EN OBRA.
- LOS MARCOS SE AMURARÁN SIN SUS CORRESPONDIENTES HOJAS, Y DEBERÁN ENTREGARSE PROTEGIDOS CONTRA EVENTUALES MACHAS POR MORTERO DE CAL O CEMENTO.
- TODAS LAS ABERTURAS SE DIBUJAN VISTAS DESDE EL EXTERIOR. LAS MEDIDAS SON EN METROS.