

A04


ABERTURA ALUMINIO/ SALAS 1 y 3

ESCALA: 1/50  
FECHA: 2023

CAIF MINAS 2 OLEGARIO  
ALUMINIO

ALZADO

DETALLE ESC. 1:5

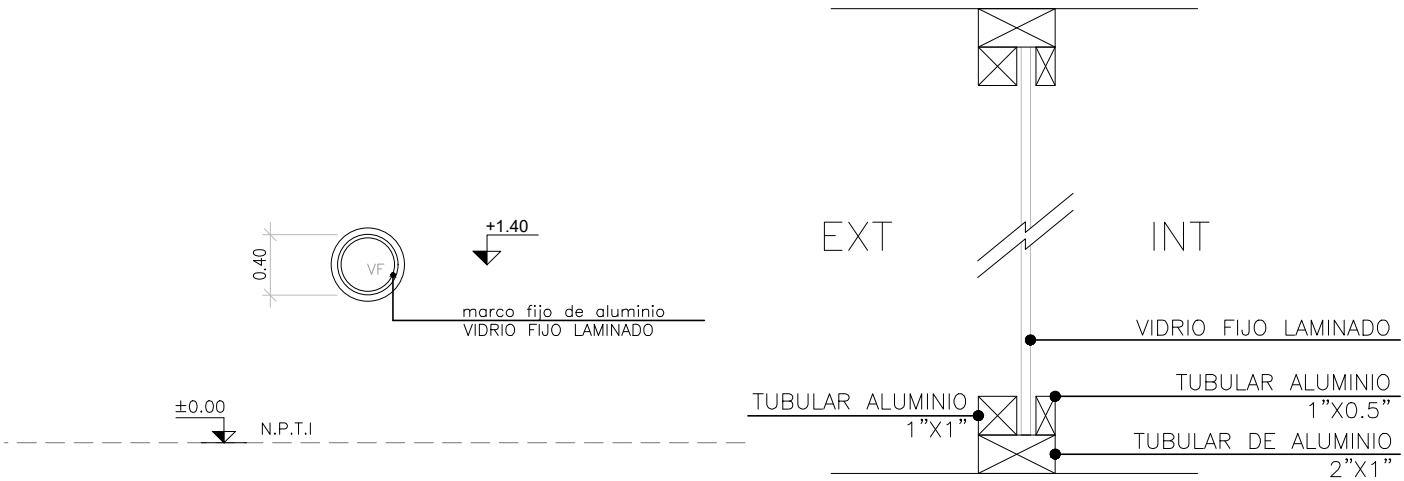

VENTANA – FIJA

ESCALA 1:50

TIPO	A04	CANTIDAD	2	IZQ.		UBICACIÓN	SALAS 1, 3
				DER.			

TERMINACIÓN	ANODIZADO NATURAL 10 MICRAS MINIMO. COLOR A DEFINIR POR LA SUPERVISIÓN DE OBRA.					
VIDRIOS	ESPESOR: 6mm (LAMINADO 3+3)					
	COLOCACIÓN:					
OBSERVACIONES						

NOTA:

- TODAS LAS MEDIDAS SE VERIFICARÁN EN OBRA.
- LOS MARCOS SE AMURARÁN SIN SUS CORRESPONDIENTES HOJAS, Y DEBERÁN ENTREGARSE PROTEGIDAS CONTRA EVENTUALES MANCHAS POR MORTERO DE CAL O CEMENTO.
- TODAS LAS ABERTURAS SE DIBUJAN VISTAS DESDE EL EXTERIOR. LAS MEDIDAS SON EN METROS.