


ALZADO

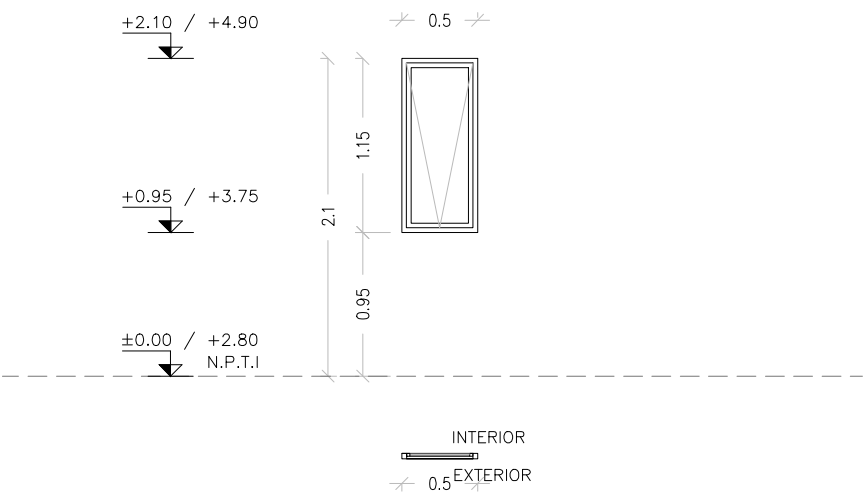

PLANTA

VENTANA – TABAQUERA  
(PROBBA O SUPERIOR SEGÚN LA DIMENSIÓN DE LA  
ABERTURA)  
SE COLOCAN CON REMARCO SUJETO A ALBAÑILERÍA U  
HORMIGÓN ARMADO MEDIANTE TACOS DE EXPANSIÓN.

ESCALA 1:50

TIPO	A11	CANTIDAD	5	IZQ. DER.	UBICACIÓN	BAÑOS I, II, III, BAÑO UNIVERSAL, LAVADERO
------	-----	----------	---	--------------	-----------	--

TERMINACIÓN	ANODIZADO NATURAL 10 MICRAS MINIMO. COLOR A DEFINIR POR LA SUPERVISIÓN DE OBRA.
-------------	---

VIDRIOS	VIDRIO OPALINO Y ESPESOR DE 6mm (LAMINADO 3+3)
	COLOCACIÓN: CON REMARCO
OBSERVACIONES	EN PUERTA BATIENTE:GUARDAPOLVO INFERIOR CON GOMA EN PUERTAS Y VENTANAS CORREDIZAS CON CIERRE EMBUTIDO TIPO FEC1042 CIERRE AUTOMÁTICO SIN LLAVE COLOR NEGRO

NOTA:

- TODAS LAS MEDIDAS SE VERIFICARÁN EN OBRA.
- LOS MARCOS SE AMURARÁN SIN SUS CORRESPONDIENTES HOJAS, Y DEBERÁN ENTREGARSE PROTEGIDAS CONTRA EVENTUALES MANCHAS POR MORTERO DE CAL O CEMENTO.
- TODAS LAS ABERTURAS SE DIBUJAN VISTAS DESDE EL EXTERIOR. LAS MEDIDAS SON EN METROS.