


EQ02

MUEBLES
BAÑOS NIÑO I, II III Y IV

Escala: 1/25
Fecha: 2023


CAIF MINAS 2 OLEGARIO

EQUIPAMIENTO

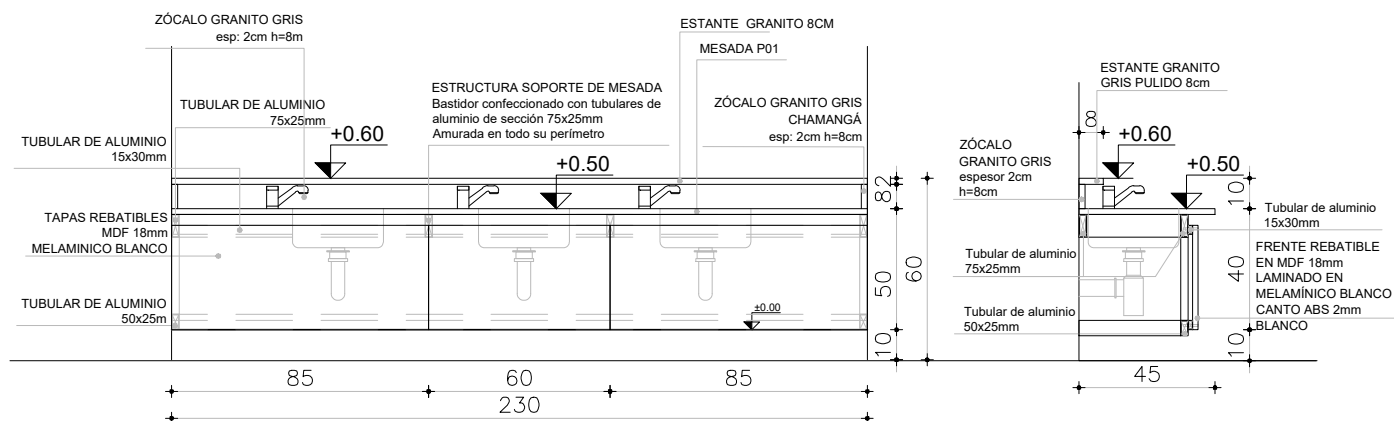

VISTA FRONTAL

CORTE AA

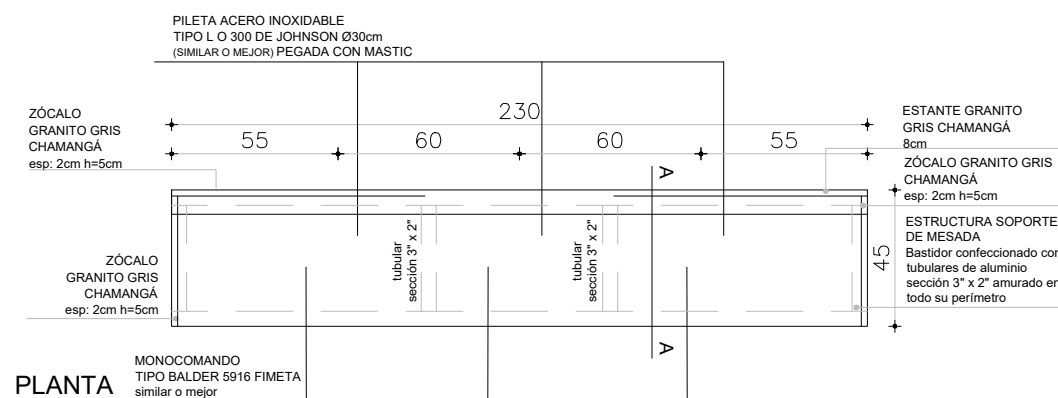

PLANTA

LUZ LIBRE 2CM EN PARTE INFERIOR

NOTA

. TODAS LAS MEDIDAS SE VERIFICARÁN EN OBRA.

ESCALA 1/25

TIPO	EQ02	CANTIDAD	4	UBICACIÓN	BAÑO NIÑOS I, II, III, IV
------	------	----------	---	-----------	---------------------------

[illegible]

REVESTIMIENTO INTERIOR CERÁMICO.
ESTRUCTURA DE TUBULARES DE ALUMINIO FIJADAS A LA MAMPOSTERÍA.
FRENTE REBATIBLE EN MDF 18mm LAMINADO EN MELAMÍNICO BLANCO, CON CANTO ABS 2mm.