EQ04

MUEBLES
BAÑOS NIÑO I, II III Y IV

Escala: 1/25
Fecha: 2023

CAIF MINAS 2 OLEGARIO

EQUIPAMIENTO

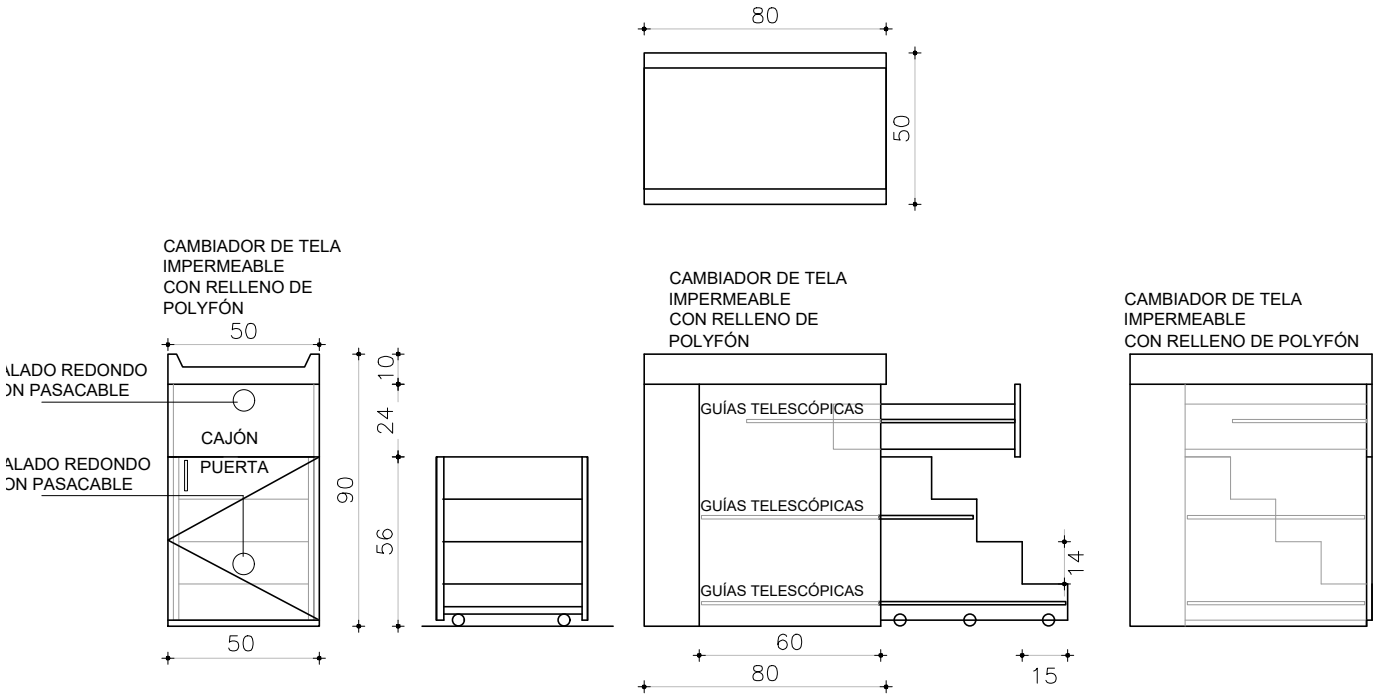

NOTA
. TODAS LAS MEDIDAS SE VERIFICARÁN EN OBRA.

ESCALA 1/25

TIPO	EQ04	CANTIDAD	8	UBICACIÓN	BAÑO NIÑOS I, II, III, IV

CAJÓNES	FRENTE: ESPESOR 18mm INTERIOR: ESPESOR 15mm
	MATERIAL: MDF LAMINADO EN MELAMÍNICO COLOR BLANCO
	CANTOS ABS 2mm COLOR BLANCO
	HERRAJES: GUÍAS TELESCÓPICAS DE APERTURA TOTAL DEL CAJÓN.

PUERTA	FRENTE: ESPESOR 18mm
	MATERIAL: MDF LAMINADO EN MELAMÍNICO COLOR A DEFINIR.
	CANTOS ABS 2mm COLOR BLANCO
	HERRAJES: BISAGRAS OCULTAS CON AMORTIGUACIÓN HÄFELE

ESCALERA EN PLACA DE MDF LAMINADO EN MELAMÍNICO. CANTOS ABS 2mm.
GUÍAS TELESCÓPICAS, CANTIDAD NECESARIA PARA UN CORRECTO DESPLAZAMIENTO.
RUEDAS, CANTIDAD NECESARIA PARA UN CORRECTO DESLIZAMIENTO Y SOPORTE DE PESO DE ACUERDO AL USO.
PARANTES VERTICALES INTERIORES EN PLACA DE MDF 18mm LAMINADO EN MELAMÍNICO CON CANTOS ABS 2mm.