


EQ05

PASAMANOS
SALAS 01, 02, 03, 04, 05, 06


Escala: 1/10
Fecha: -

CAIF MINAS 2 OLEGARIO

EQUIPAMIENTO

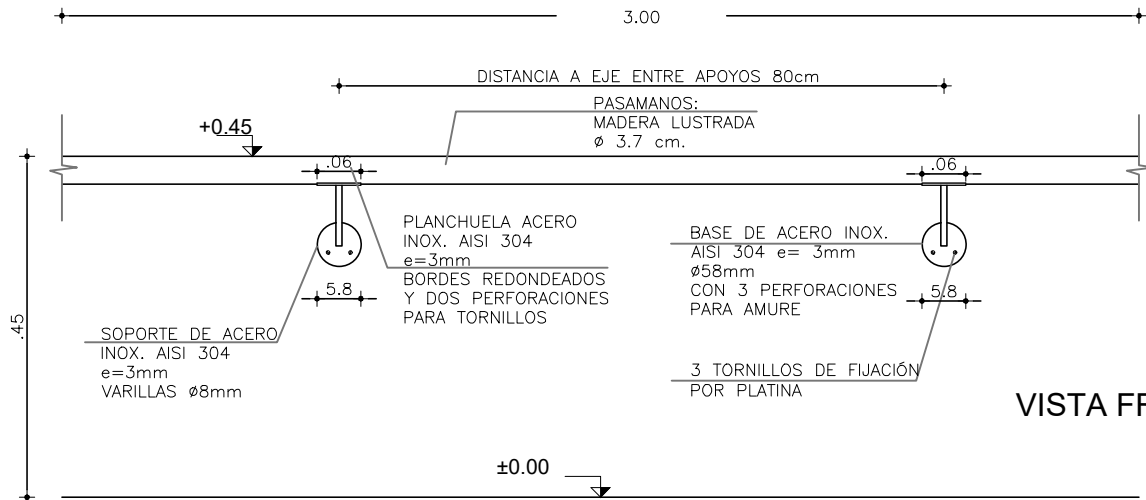

VISTA FRONTAL

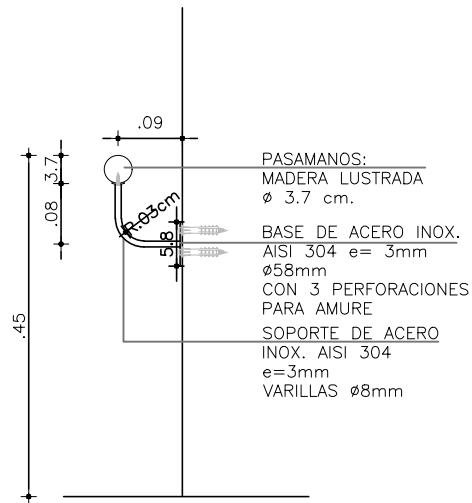

CORTE

NOTA

. ALTURA DE COLOCACIÓN DE PASAMANOS 45 CM
 . TODAS LAS MEDIDAS SE VERIFICARÁN EN OBRA.

ESCALA

1/10

TIPO	EQ05	CANTIDAD	6	IZQ. DER.	UBICACIÓN	SALAS 1, 2, 3, 4, 5 Y6
------	------	----------	---	--------------	-----------	------------------------

MADERA	PASAMOS DE MADERA DE 3.10 METROS DE LARGO				
	MATERIAL MADERA LUSTRADA. SOPORTES DE ACERO INOXIDABLE SEGÚN ESQUEMA				
	TERMINACIÓN LACA POLIURETANICA INCOLORA, TERMINACION SEMI MATE				