



EQ07

MUEBLES  
SALAS 1, 3, 4 Y 6

Escala: 1/25  
Fecha: -

CAIF MINAS 2 OLEGARIO  
EQUIPAMIENTO

ALZADO - TIPO IZQUIERDO

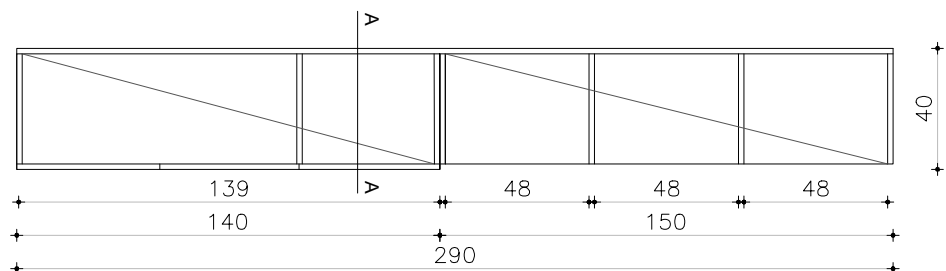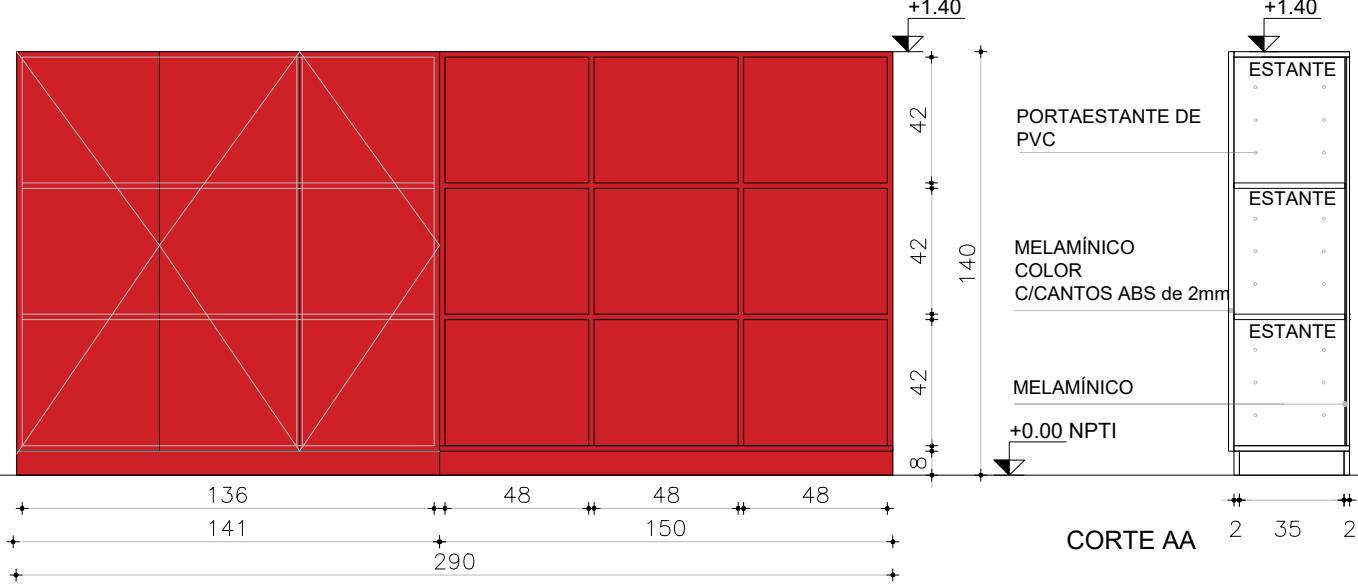

PLANTA

NOTA  
TODAS LAS MEDIDAS SE VERIFICARÁN EN OBRA.

ARMARIOS  
ESCALA 1/25

|        |   |          |   |      |   |           |      |            |
|--------|---|----------|---|------|---|-----------|------|------------|
| TIPO   | EQ07  | CANTIDAD | 4 | IZQ. | 2 | UBICACIÓN | IZQ. | SALA 1 Y 4 |
|        |   |          |   | DER. | 2 |           | DER. | SALA 3 Y 6 |
| PUERTA | FRENTE : ESPESOR 18MM   |          |   |      |   |           |      |            |
|        | MATERIAL MDF LAMINADO EN MELAMÍNICO COLOR / TIPO IZQUIERDO COLOR ROJO/ TIPO DERECHO COLOR AZUL. |          |   |      |   |           |      |            |
|        | CANTOS ABS 2MM COLOR A CORDE AL MATERIAL  |          |   |      |   |           |      |            |
|        | HERRAJES: TIRADORES DIDHEYA i-1260/ BISAGRAS CON AMORTIGUACIÓN HÄFELE.                          |          |   |      |   |           |      |            |
|        | CERRADURAS  |          |   |      |   |           |      |            |

PARANTES VERTICALES INTERIORES PLACA DE MDF 18MM LAMINADO EN MELAMÍNICO (COLOR ROJO/ AZUL) CANTOS ABS 2MM  
ESTANTES INTERIORES PLACA DE MDF 18MM LAMINADO EN MELAMÍNICO CANTOS ABS 2MM

OBSERVACIONES: lleva liston de madera masiza rehundido 7 cm y altura 6 cm en la parte inferior