



EQ08

MUEBLES  
SALAS 02 y 05

Escala: 1/25  
Fecha: -

CAIF MINAS 2 OLEGARIO  
EQUIPAMIENTO

ALZADO- TIPO IZQUIERO

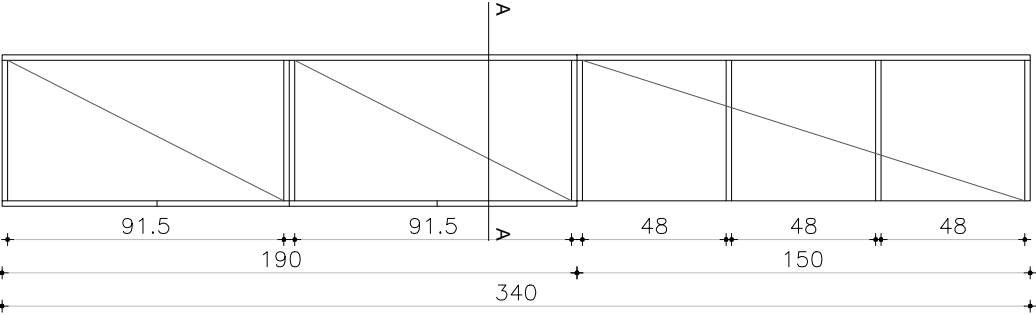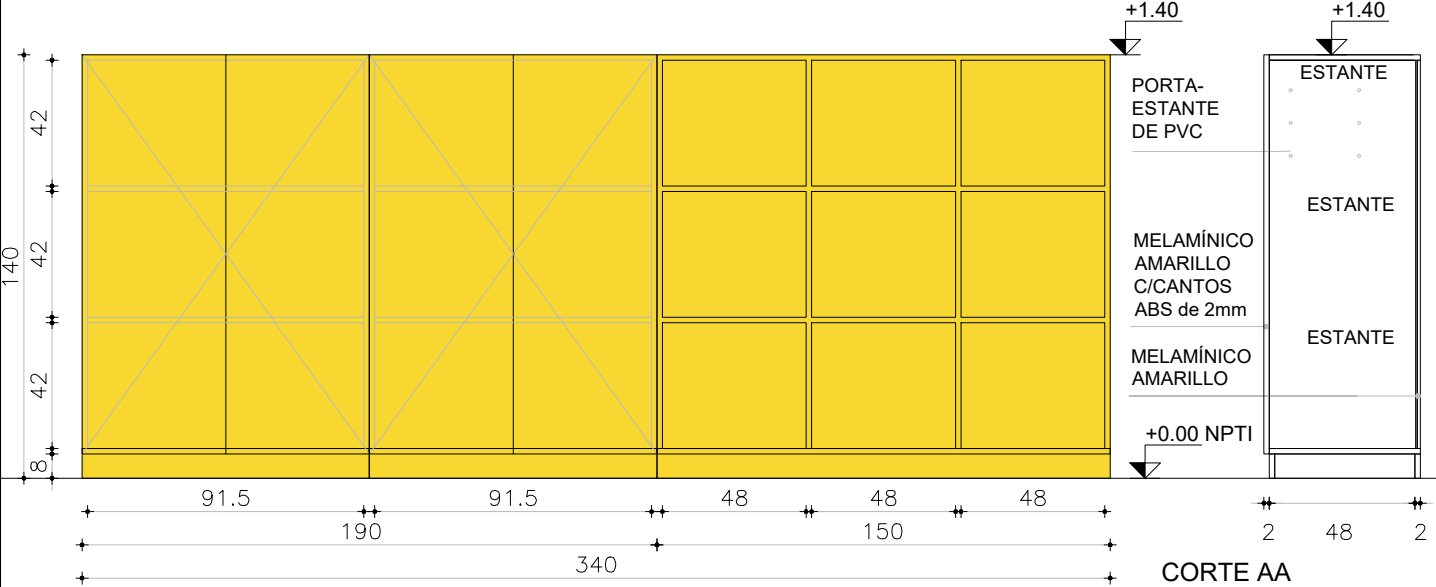

PLANTA

NOTA  
TODAS LAS MEDIDAS SE VERIFICARÁN EN OBRA.

ARMARIOS  
ESCALA 1/25

TIPO	EQ08	CANTIDAD	2	IZQ. DER.	2	UBICACIÓN	SALAS 2 Y 4	
PUERTA	FRETE : ESPESOR 18MM							
	MATERIAL MDF LAMINADO EN MELAMÍNICO COLOR AMARILLO							
	CANTOS ABS 2MM COLOR							
	HERRAJES: TIRADORES DIDHEYA i-1260/ BISAGRAS CON AMORTIGUACIÓN HÄFELE.							
	CERRADURAS							

PARANTES VERTICALES INTERIORES PLACA DE MDF 18MM LAMINADO EN MELAMÍNICO CANTOS ABS 2MM  
ESTANTES INTERIORES PLACA DE MDF 18MM LAMINADO EN MELAMÍNICO CANTOS ABS 2MM

OBSERVACIONES: lleva liston de madera masiza rehundido 7 cm y altura 8 cm en la parte inferior