


EQ09

MUEBLE  
CIRCULACIÓN

Escala: 1/25  
Fecha: 2022

CAIF MINAS 2 OLEGARIO  
EQUIPAMIENTO


MDF MELAMÍNICO  
COLOR BLANCO

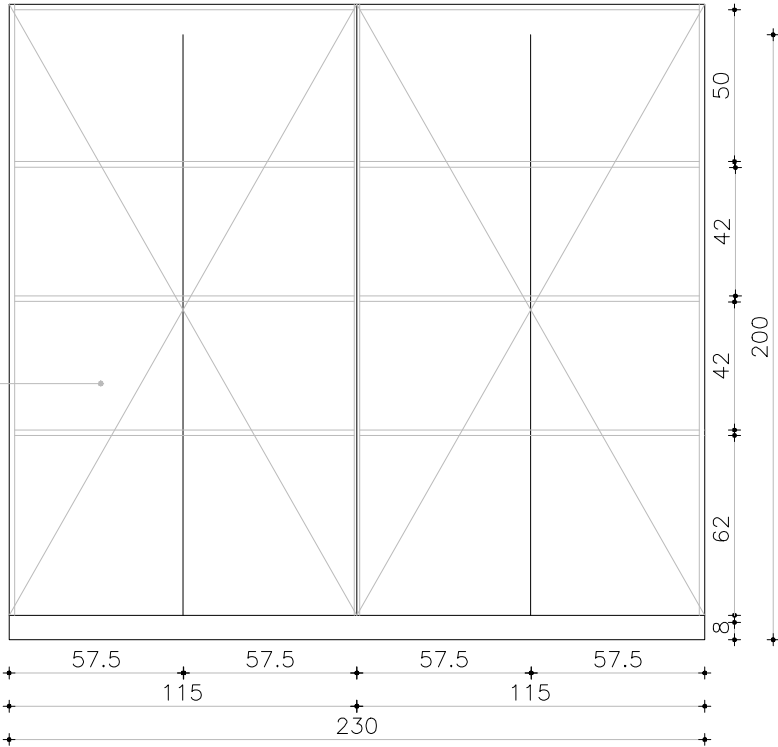


MDF  
MELAMÍNICO  
COLOR  
BLANCO

PORTA-  
ESTANTE  
DE PVC

MDF  
MELAMÍNICO  
COLOR  
BLANCO

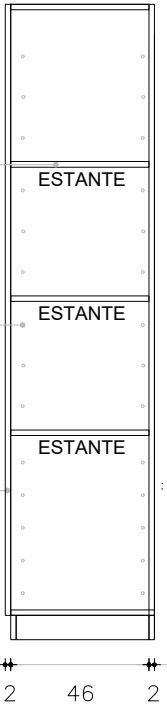

CORTE AA

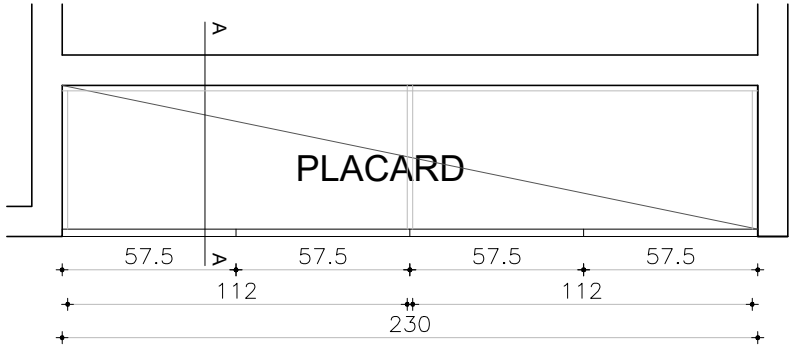

NOTA

. TODAS LAS MEDIDAS SE VERIFICARÁN EN OBRA.

ARMARIOS

ESCALA 1/25

TIPO	EQ09	CANTIDAD	2	UBICACIÓN	CIRCULACIÓN
PUERTA	FRETE : ESPESOR 18MM				
	MATERIAL MDF MELAMÍNICO BLANCO				
	CANTOS ABS 2mm BLANCO				
	HERRAJES: TIRADORES DIDHEYA i-1260				
	CERRADURAS				

PARANTES VERTICALES INTERIORES PLACA DE MDF 18MM LAMINADO EN MELAMÍNICO BLANCO CANTOS ABS 2MM  
ESTANTES INTERIORES PLACA DE MDF 18MM LAMINADO EN MELAMÍNICO BLANCO CANTOS ABS 2MM

OBSERVACIONES: LAS JUNTAS DEL REVESTIMIENTO DE BANQUINA Y PAREDES DEBE COINCIDIR CON EL DEL PISO  
SE INDICA EN PLANTA EL ARRANQUE