




PLANTA

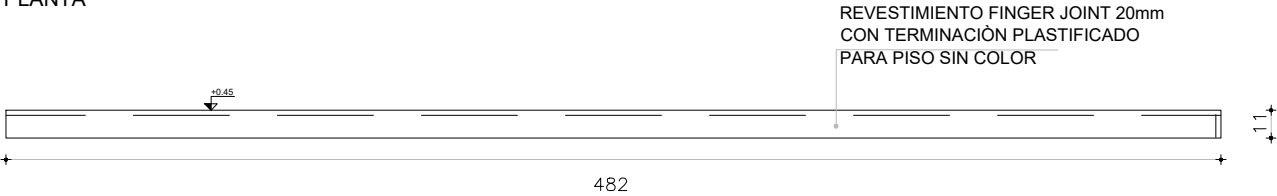

VISTA FRONTAL

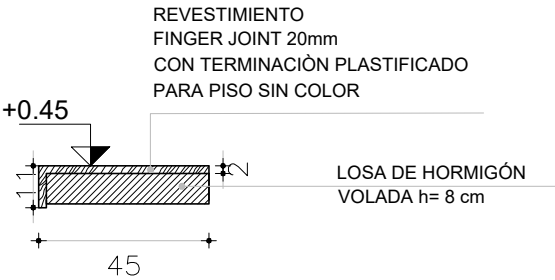

CORTE AA

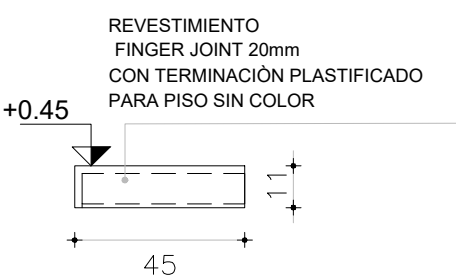

VISTA LATERAL

NOTA  
TODAS LAS MEDIDAS SE VERIFICARÁN EN OBRA.

ESCALA 1/25

TIPO	EQ13	CANTIDAD	1	UBICACIÓN	HALL RECIBIDOR
------	------	----------	---	-----------	----------------

REVESTIMIENTO	REVESTIMIENTO EN FINGER JOINT 20mm
REVESTIMIENTO	TERMINACIÓN PLASTIFICADO PARA PISO SIN COLOR

REVESTIMIENTO DE FINGER JOINT SOBRE LOSA DE HORMIGÓN VOLADA