


H55

PORTON EXTERIOR


Escala: 1/50

CAIF MINAS 2 Olegario  
HERRERÍA

ALZADO

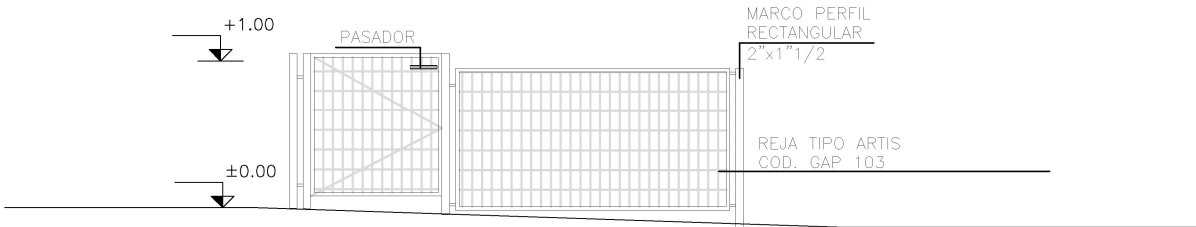

PLANTA

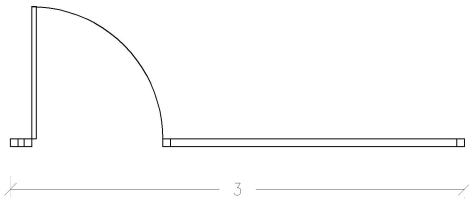

- NOTA:**
- LAS PLANCHUELAS CORRESPONDIENTES AL MARCO DEL PORTÓN ESTARÁN DISTANCIADAS DEL PERÍMETRO DEL VANO 3cm. SEGÚN SE INDICA EN EL GRÁFICO
  - LA DIVISION HORIZONTAL: (HIERRO REDONDO Ø16) SE HARÁ EN PARTES IGUALES Y TENDRÁ UNA SEPARACION MÁXIMA DE 13cm.
  - DIVISIONES VERTICALES: SERÁN DE PLANCHUELA 1 1/2"x1/4"
  - EN PORTONES: MARCO PERFIL L 1/2"
  - AMURE LATERAL: SE REALIZARÁN AMURE CON GRAPAS PLANCHUELA 1 1/2"x1/4"
  - AMURE VERTICAL: SE REALIZARÁ CON VARILLA Ø16 SEGÚN SE INDICA EN ESTA PLANILLA
  - OPCIÓN DE AMURE: PERNOS Ø16mm. CON ANCLAJE QUÍMICO AL H.A. Y SOLDADOS A MARCOS DE REJA POSTERIORMENTE.
  - SE ADMITIRÁ A LOS EFECTOS DEL TRABAJO EN OBRA LA SUBDIVISIÓN EN MÓDULOS SIN AFECTAR EL DISEÑO PROPUESTO EN LA PLANILLA, DEBIENDO CONTARSE EN TODO MOMENTO CON LA APROBACIÓN DEL ARQ. PROYECTISTA O SUPERVISOR DE OBRA.

- NOTA**
- TODAS LAS MEDIDAS Y CANTIDADES SE VERIFICARAN EN OBRA.
  - TODAS LAS ABERTURAS SE DIBUJAN VISTAS DESDE EL EXTERIOR
  - VER EN PLANTA LA UBICACIÓN DE LA PUERTA EN CADA REJA

PORTON EXTERIOR

|         |      |          |   |
|---------|------|----------|---|
| ESCALAS | 1:50 | DETALLES | — |
|---------|------|----------|---|

|      |    |          |   |      |   |           |                 |
|------|----|----------|---|------|---|-----------|-----------------|
| TIPO | 55 | CANTIDAD | 1 | IZQ. | — | UBICACION | PORTON EXTERIOR |
|      |    |          |   | DER. | — |           |                 |

|            |                  |
|------------|------------------|
| ESTRUCTURA | ANCLAJE          |
|            | MATERIAL SECCIÓN |

|          |  |
|----------|--|
| ANCLAJE  | VARILLA DE 16 HACIA EL MURO Y HACIA PASAMANO                       |
| MATERIAL | MARCO PERFIL RECTANGULAR 2" x 1" 1/2. REJA TIPO ARTIS COD. GAP 103 |

|               |                         |
|---------------|-------------------------|
| OBSERVACIONES | GALVANIZADO EN CALIENTE |
|---------------|-------------------------|