

H64




CERCO PERIMETRAL

Escala: 1/75

CAIF MINAS 2 Olegario

HERRERÍA

ALZADO DETALLE GENERICO DE CERCO PERIMETRAL

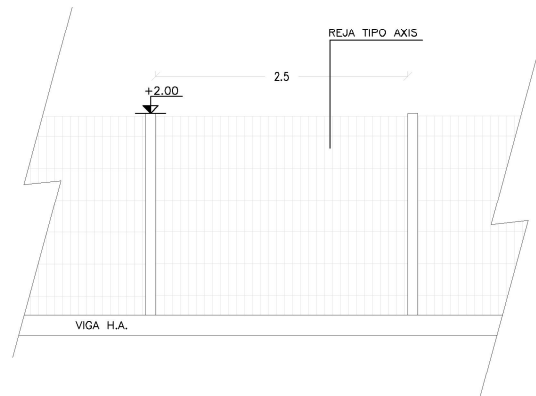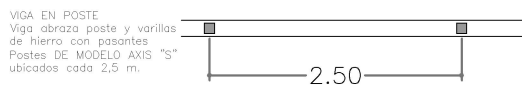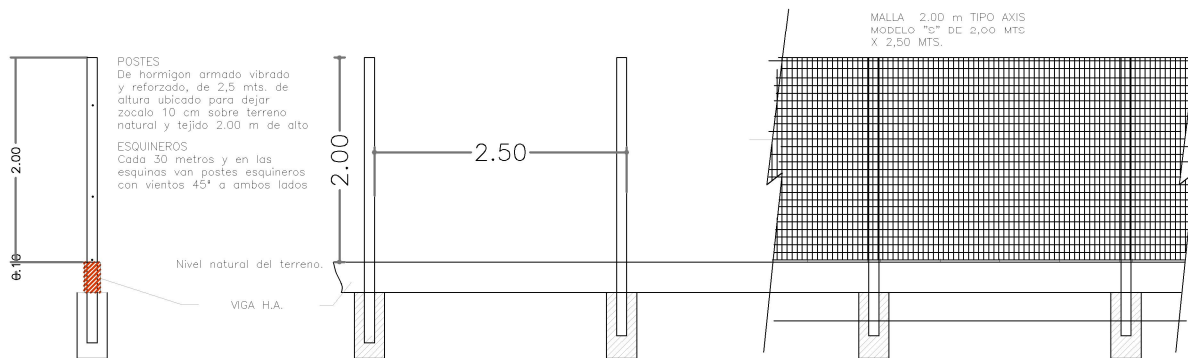

NOTA

- TODAS LAS MEDIDAS Y CANTIDADES SE VERIFICARAN EN OBRA.
- TODAS LAS ABERTURAS SE DIBUJAN VISTAS DESDE EL EXTERIOR

AXIS GENERICO

ESCALAS

1:100

DETALLES

1:10

TIPO	H64	CANTIDAD	IZQ.	—	UBICACION	AXIS GENERICO
			DER.	—		

ESTRUCTURA	ANCLAJE HIERROS $\varnothing 16$	
	MATERIAL PLANCHUELA	SECCIÓN 1 1/2"x1/4"

COMPONENTES	DIVISIONES	MAT.	HIERRO REDONDO	SECCIÓN $\varnothing 16$
			PLANCHUELA	SECCIÓN 1 1/2"x1/4"
	PANELES	MAT.		
				SECCIÓN
	PASAMANOS	MAT.		
				SECCIÓN
	ACCESORIOS			
	HERRAJES			

TERMINACIÓN	GALVANIZADA EN CALIENTE
	—
OBSERVACIONES	SE AMURARÁ A H.A. Y MAMPOSTERÍA