




P01

MESADA GRANITO GRIS CHAMANGÁ PULIDO
SALAS 1, 2, 3, 4, 5 Y 6Escala: 1/20
Fecha: -

CAIF MINAS 2 OLEGARIO

PÉTREOS

PLANTA

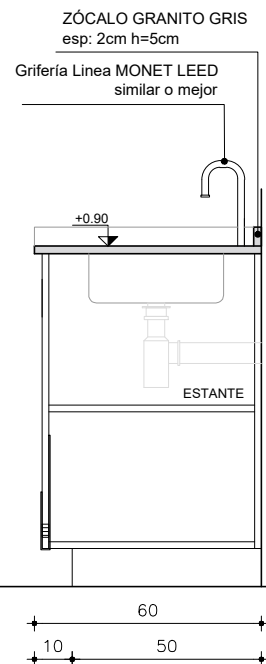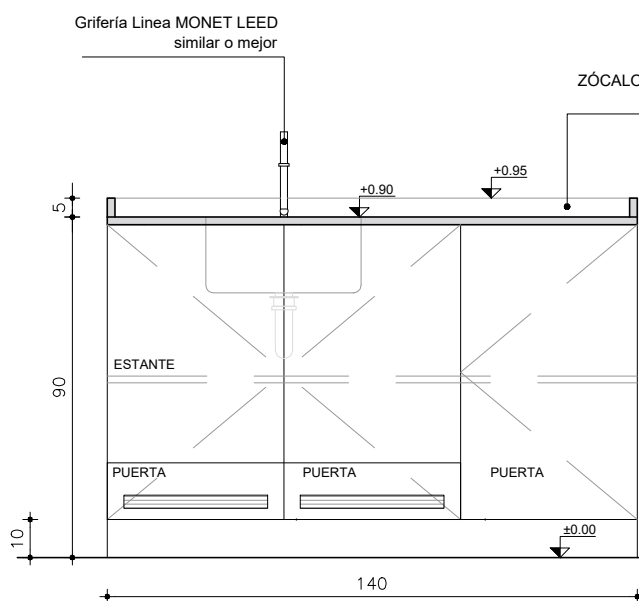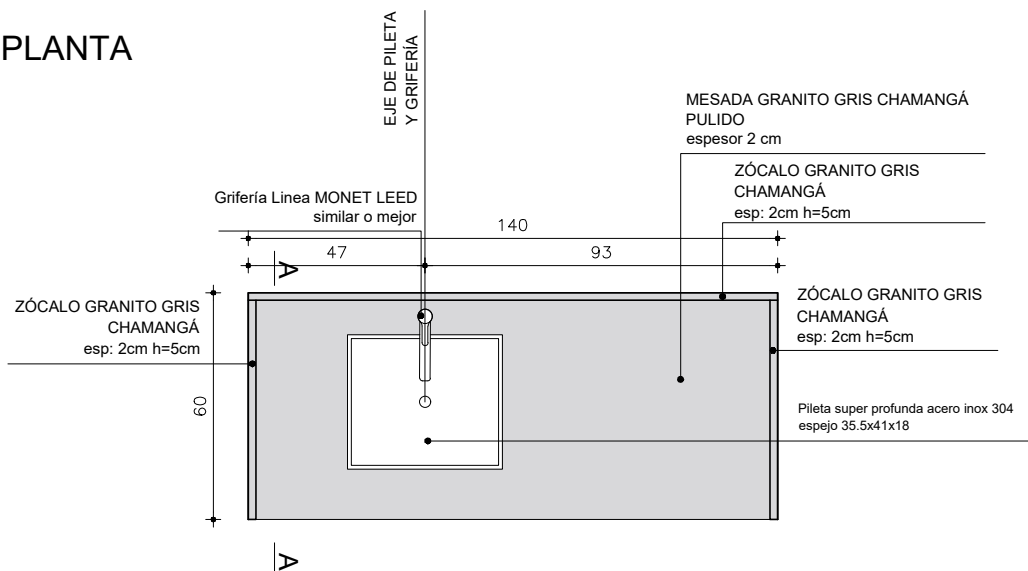

PLANTA- TIPO IZQUIERDO

CORTE

TIPO P01

CANT. 6

DER. 2
IZQ. 4

UBICACION SALAS 1, 2, 3, 4, 5 Y 6

OBS.

TODOS LOS PÉTREOS SERÁN EN GRANITO GRIS NACIONAL TIPO CHAMANGÁ (IMPERMEABLE)

CANTOS MATADOS

APOYA EN ESTRUCTURA DETALLADA EN GRÁFICOS

SE CONSIDERA PASE PARA GRIFERIA Y PILETAS DE SOBREPONER PEGADAS CON MASTIC