


P02

MESADA GRANITO GRIS CHAMANGÁ PULIDO  
BAÑOS NIÑOS/AS I, II, III, IV

Escala: 1/20  
Fecha: -

CAIF MINAS 2 OLEGARIO

PÉTREOS

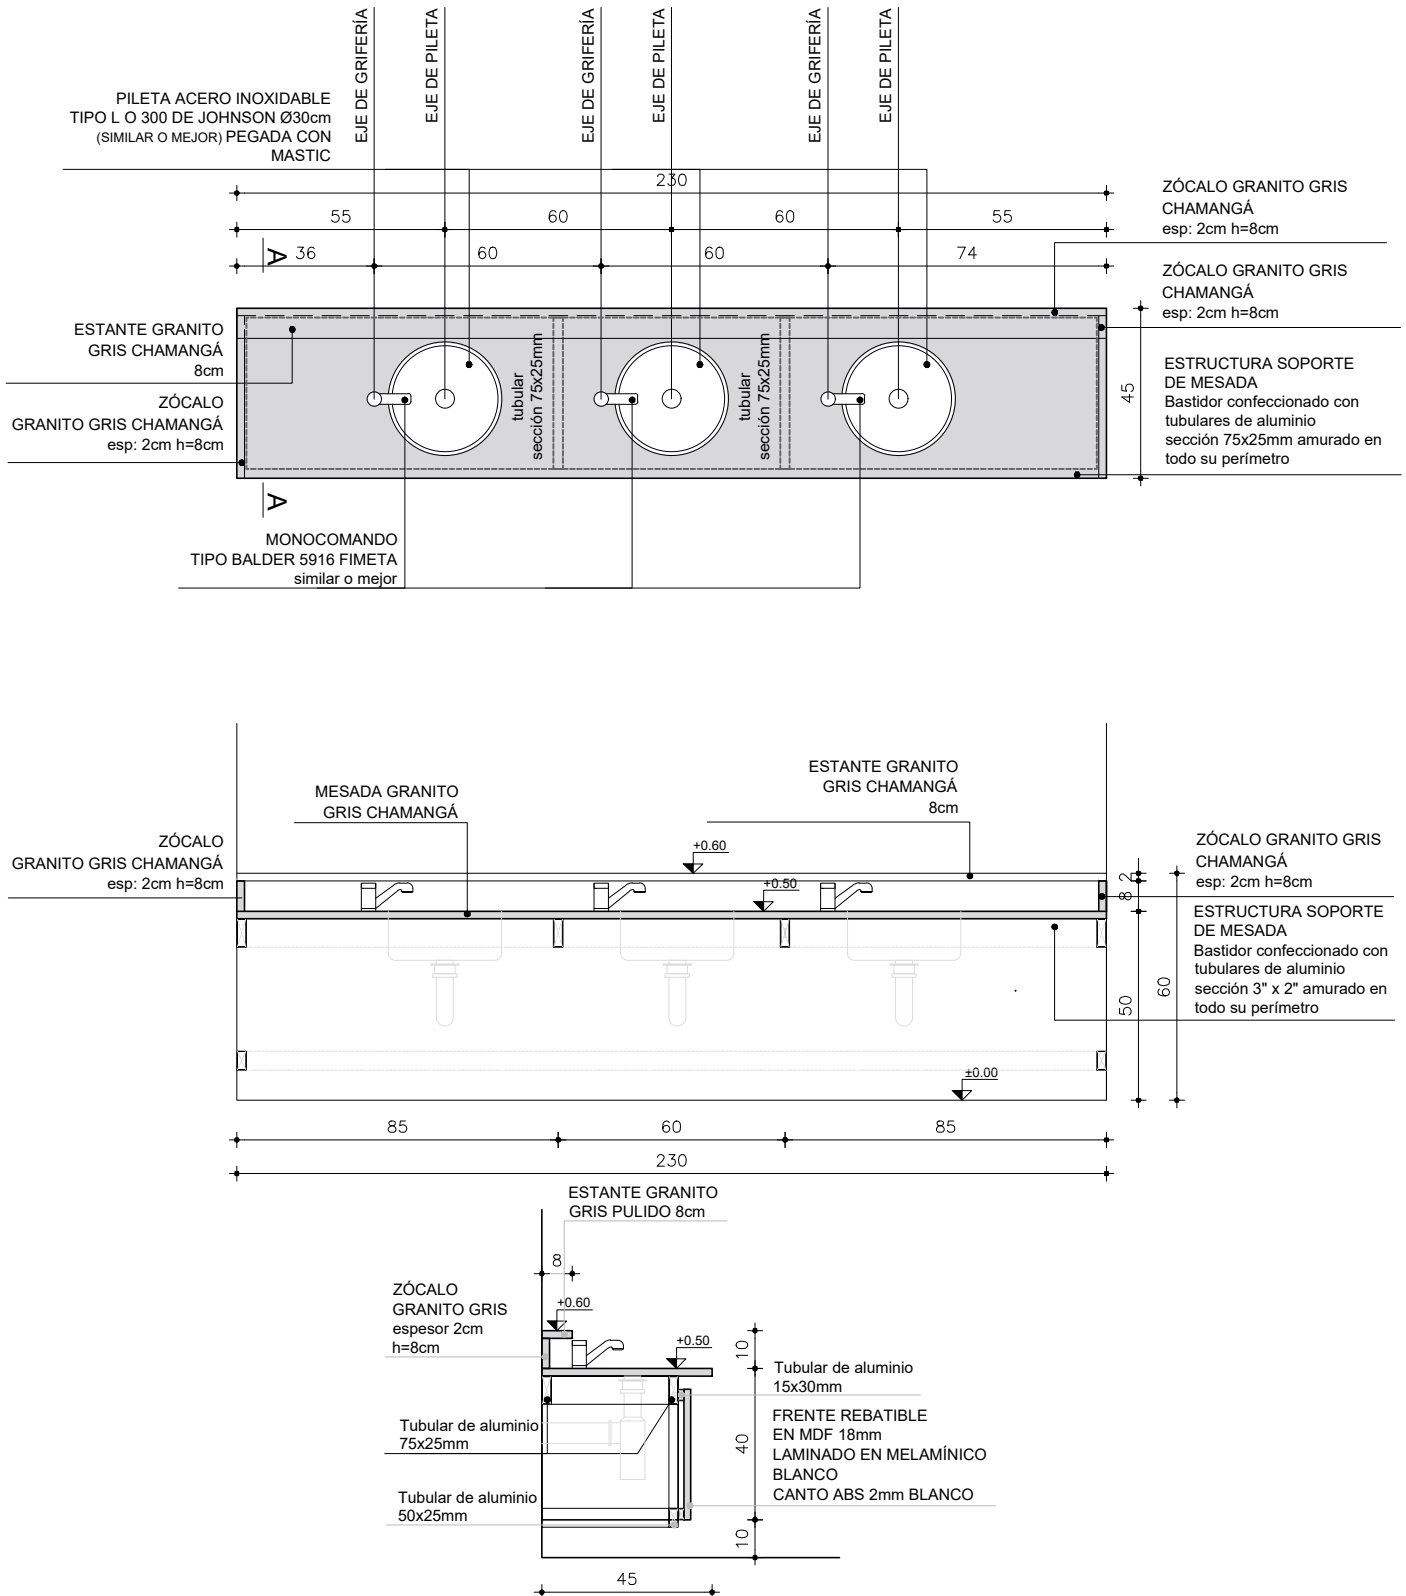

TIPO P02

CANT. 4

DER. -  
IZQ. -

UBICACION

BAÑOS NIÑOS/AS I, II, III, IV

OBS.

TODOS LOS PÉTREOS SERÁN EN GRANITO GRIS NACIONAL TIPO CHAMANGÁ (IMPERMEABLE)

CANTOS MATADOS

APOYA EN MUEBLE BAJO MESADA

SE CONSIDERA PASE PARA GRIFERIA Y PILETAS DE SOBREPONER PEGADAS CON MASTIC