


P03

MESADA GRANITO GRIS CHAMANGÁ PULIDO
BAÑO NIÑOS/AS I, II, III, IV

Escala: 1/20
Fecha: -

CAIF MINAS 2 OLEGARIO

PÉTREOS

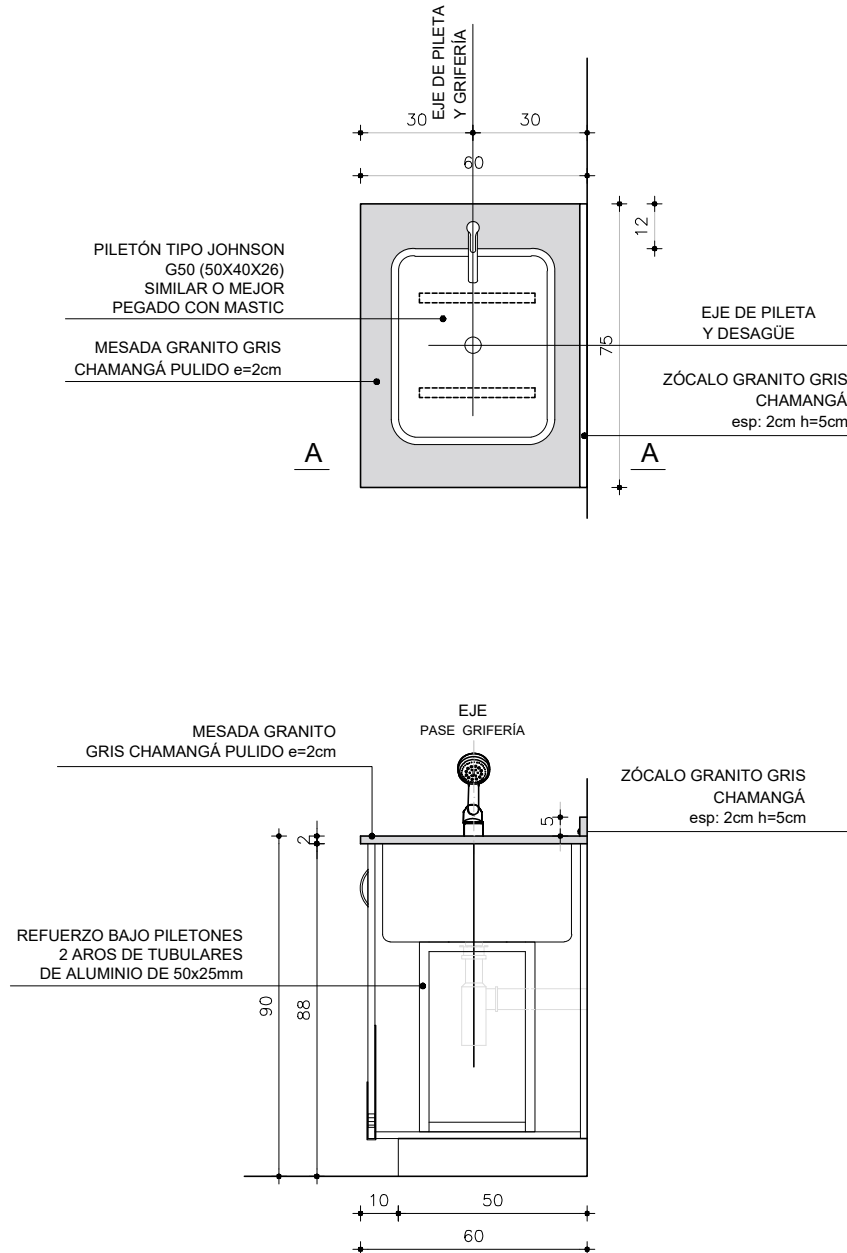

TIPO P03

CANT. 4

UBICACION BAÑO NIÑOS/AS I, II, III, IV

OBS.

TODOS LOS PÉTREOS SERÁN EN GRANITO GRIS NACIONAL TIPO CHAMANGÁ (IMPERMEABLE)

CANTOS MATADOS

APOYA EN MUEBLE BAJOMESADA

SE CONSIDERA PASE PARA GRIFERIA Y PILETAS DE SOBREPONER PEGADAS CON MASTIC