

P04



MESADA GRANITO GRIS CHAMANGÁ PULIDO
LAVADERO

Escala: 1/20
Fecha: -

CAIF MINAS 2 OLEGARIO

PÉTREOS

PLANTA

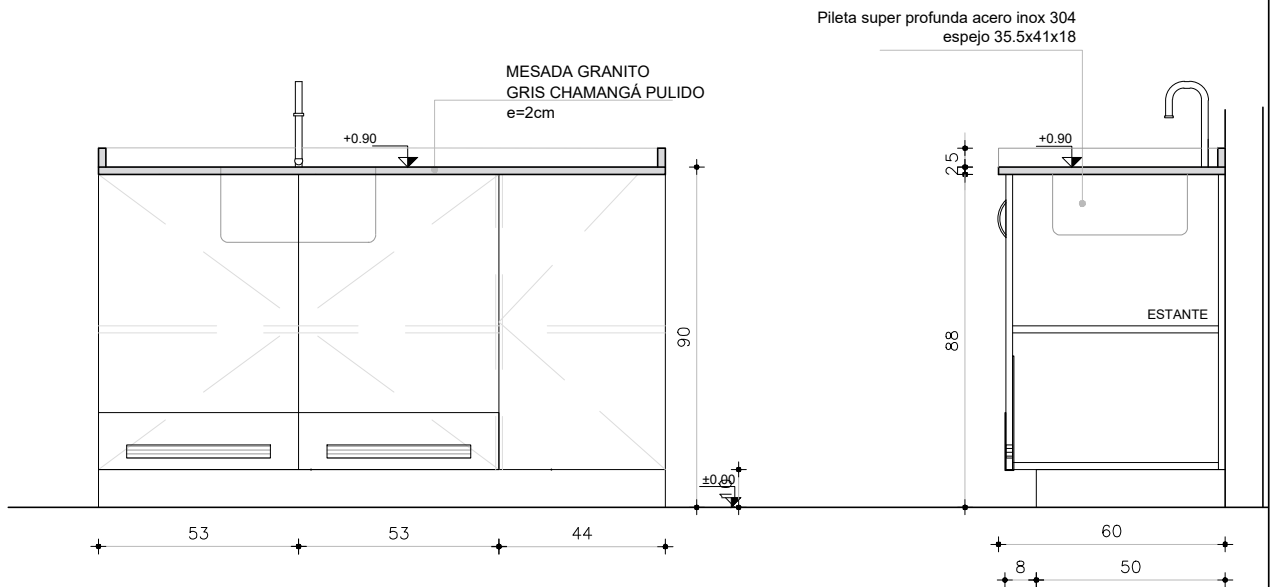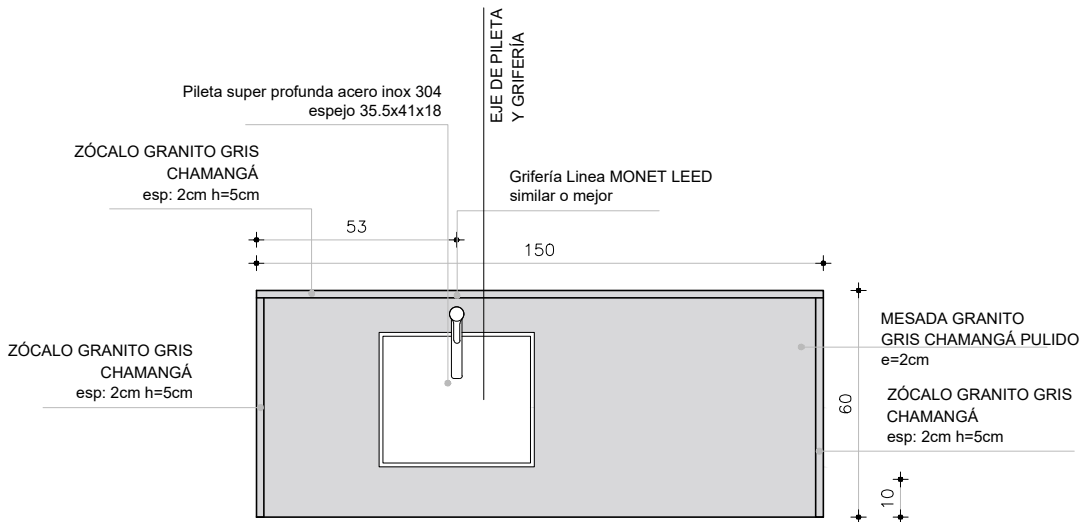

ALZADO

CORTE

TIPO **P04** CANT. **1** UBICACION **LAVADERO**

OBS.

TODOS LOS PÉTREOS SERÁN EN GRANITO GRIS NACIONAL TIPO CHAMANGÁ (IMPERMEABLE)

CANTOS MATADOS

APOYA EN MUEBLE BAJOMESADA

SE CONSIDERA PASE PARA GRIFERIA Y PILETAS DE SOBREPONER PEGADAS CON MASTIC