

P06

MESADA GRANITO GRIS CHAMANGÁ PULIDO

LOCAL DE FUNCIONARIOS


Escala: 1/20

Fecha: -

Escala: 1/20
Fecha: -

CAIF MINAS 2 OLEGARIO
PÉTREOS

CAIF MINAS 2 OLEGARIO
PÉTREOS

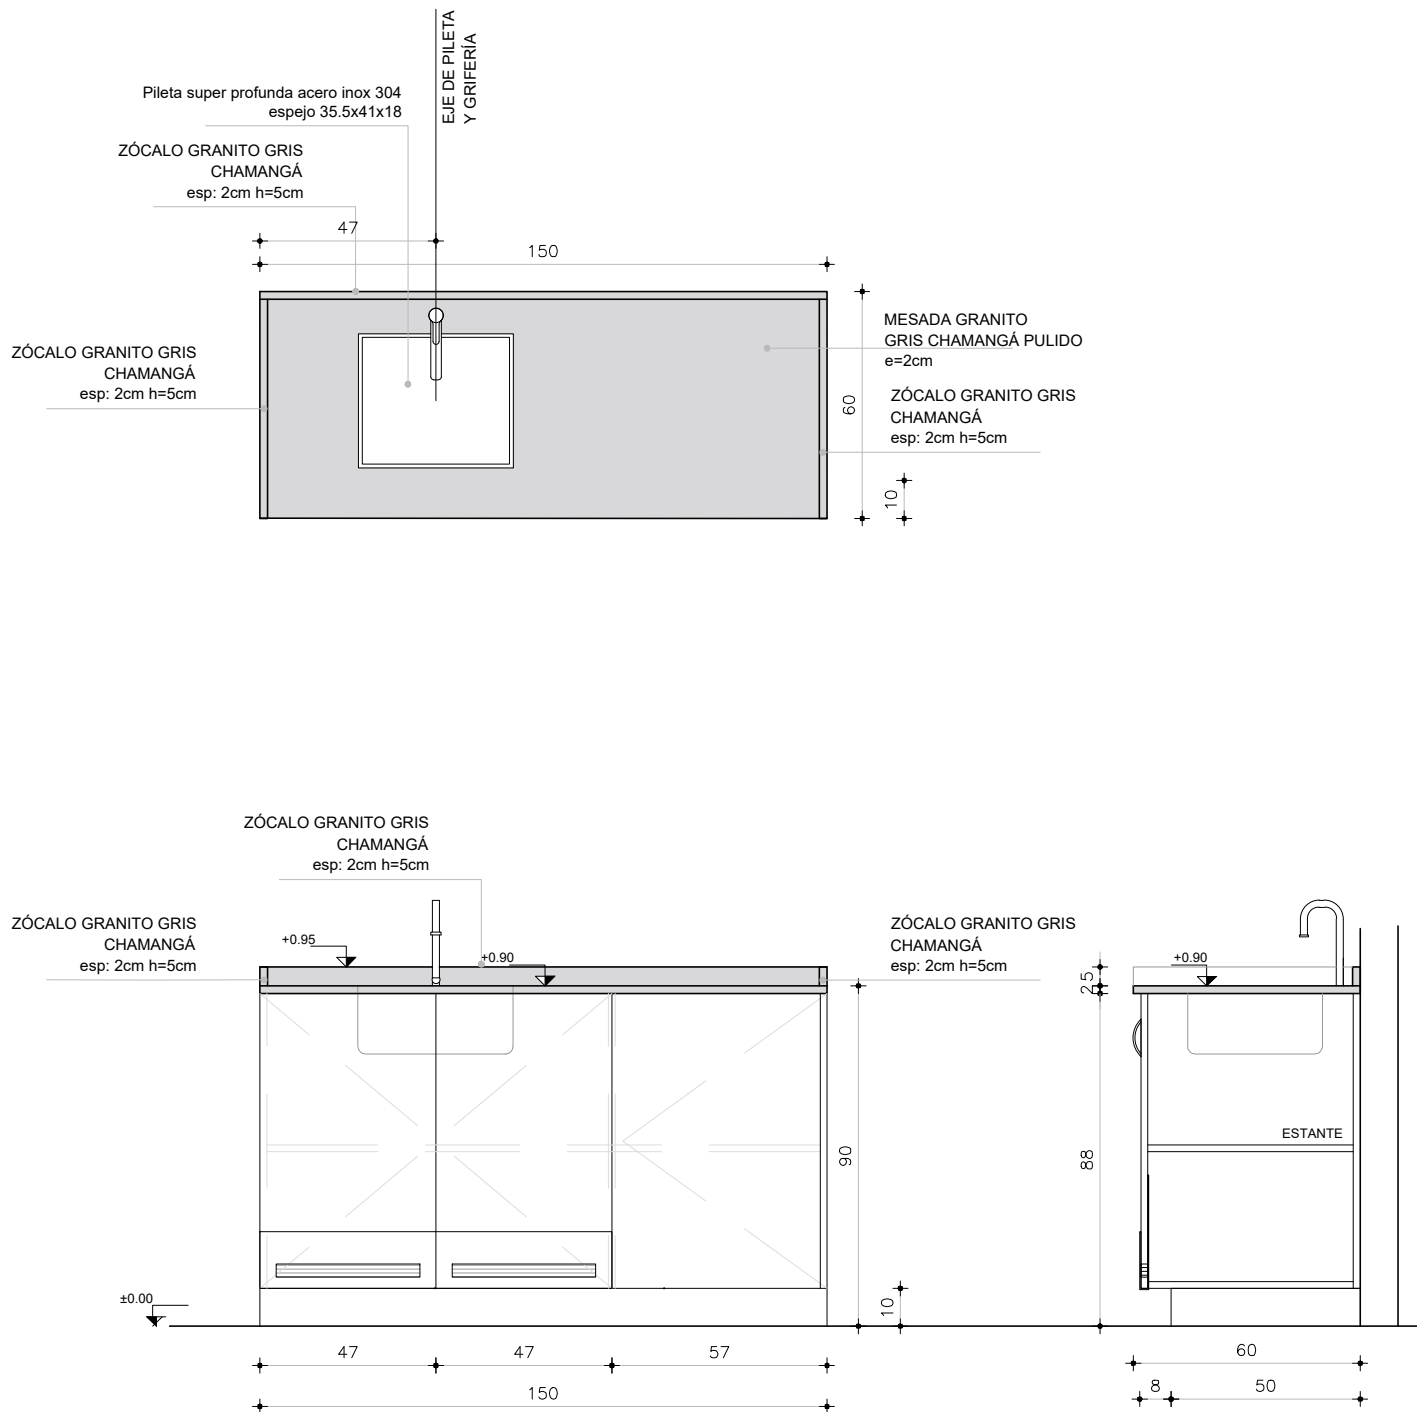

TIPO	P06	CANT.	1	UBICACION	LOCAL DE FUNCIONARIOS
------	-----	-------	---	-----------	-----------------------

OBS.
 TODOS LOS PÉTREOS SERÁN EN GRANITO GRIS NACIONAL TIPO CHAMANGÁ (IMPERMEABLE)
 CANTOS MATADOS
 APOYA EN MUEBLE BAJOMESADA
 SE CONSIDERA PASE PARA GRIFERIA Y PILETAS DE SOBREPONER PEGADAS CON MASTIC

