


P07

ZÓCALO GRANITO GRIS CHAMANGÁ PULIDO
BAÑO ADULTOS III


Escala: 1/20
Fecha: -

CAIF MINAS 2 OLEGARIO

PÉTREOS

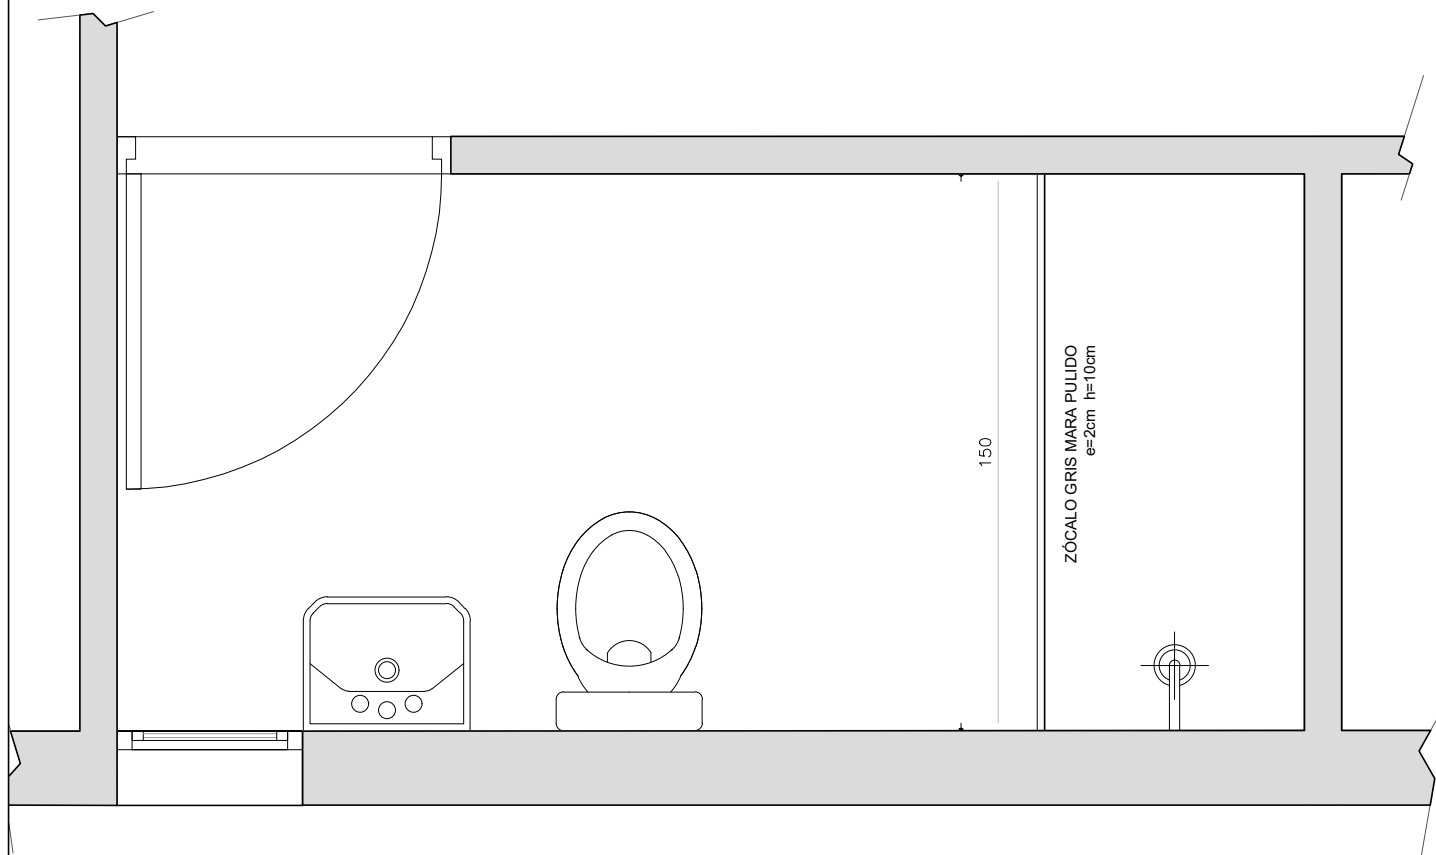

PLANTA

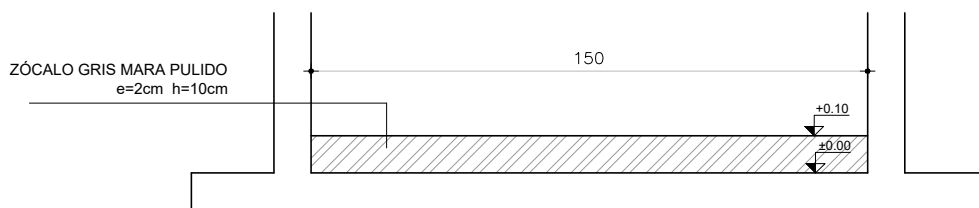

ALZADO

TIPO P07

CANT. 1

UBICACION BAÑO ADULTOS III

OBS.

TODOS LOS PÉTREOS SERÁN EN GRANITO GRIS NACIONAL TIPO CHAMANGÁ (IMPERMEABLE)
CANTOS MATADOS