



CALLE UGOLINI

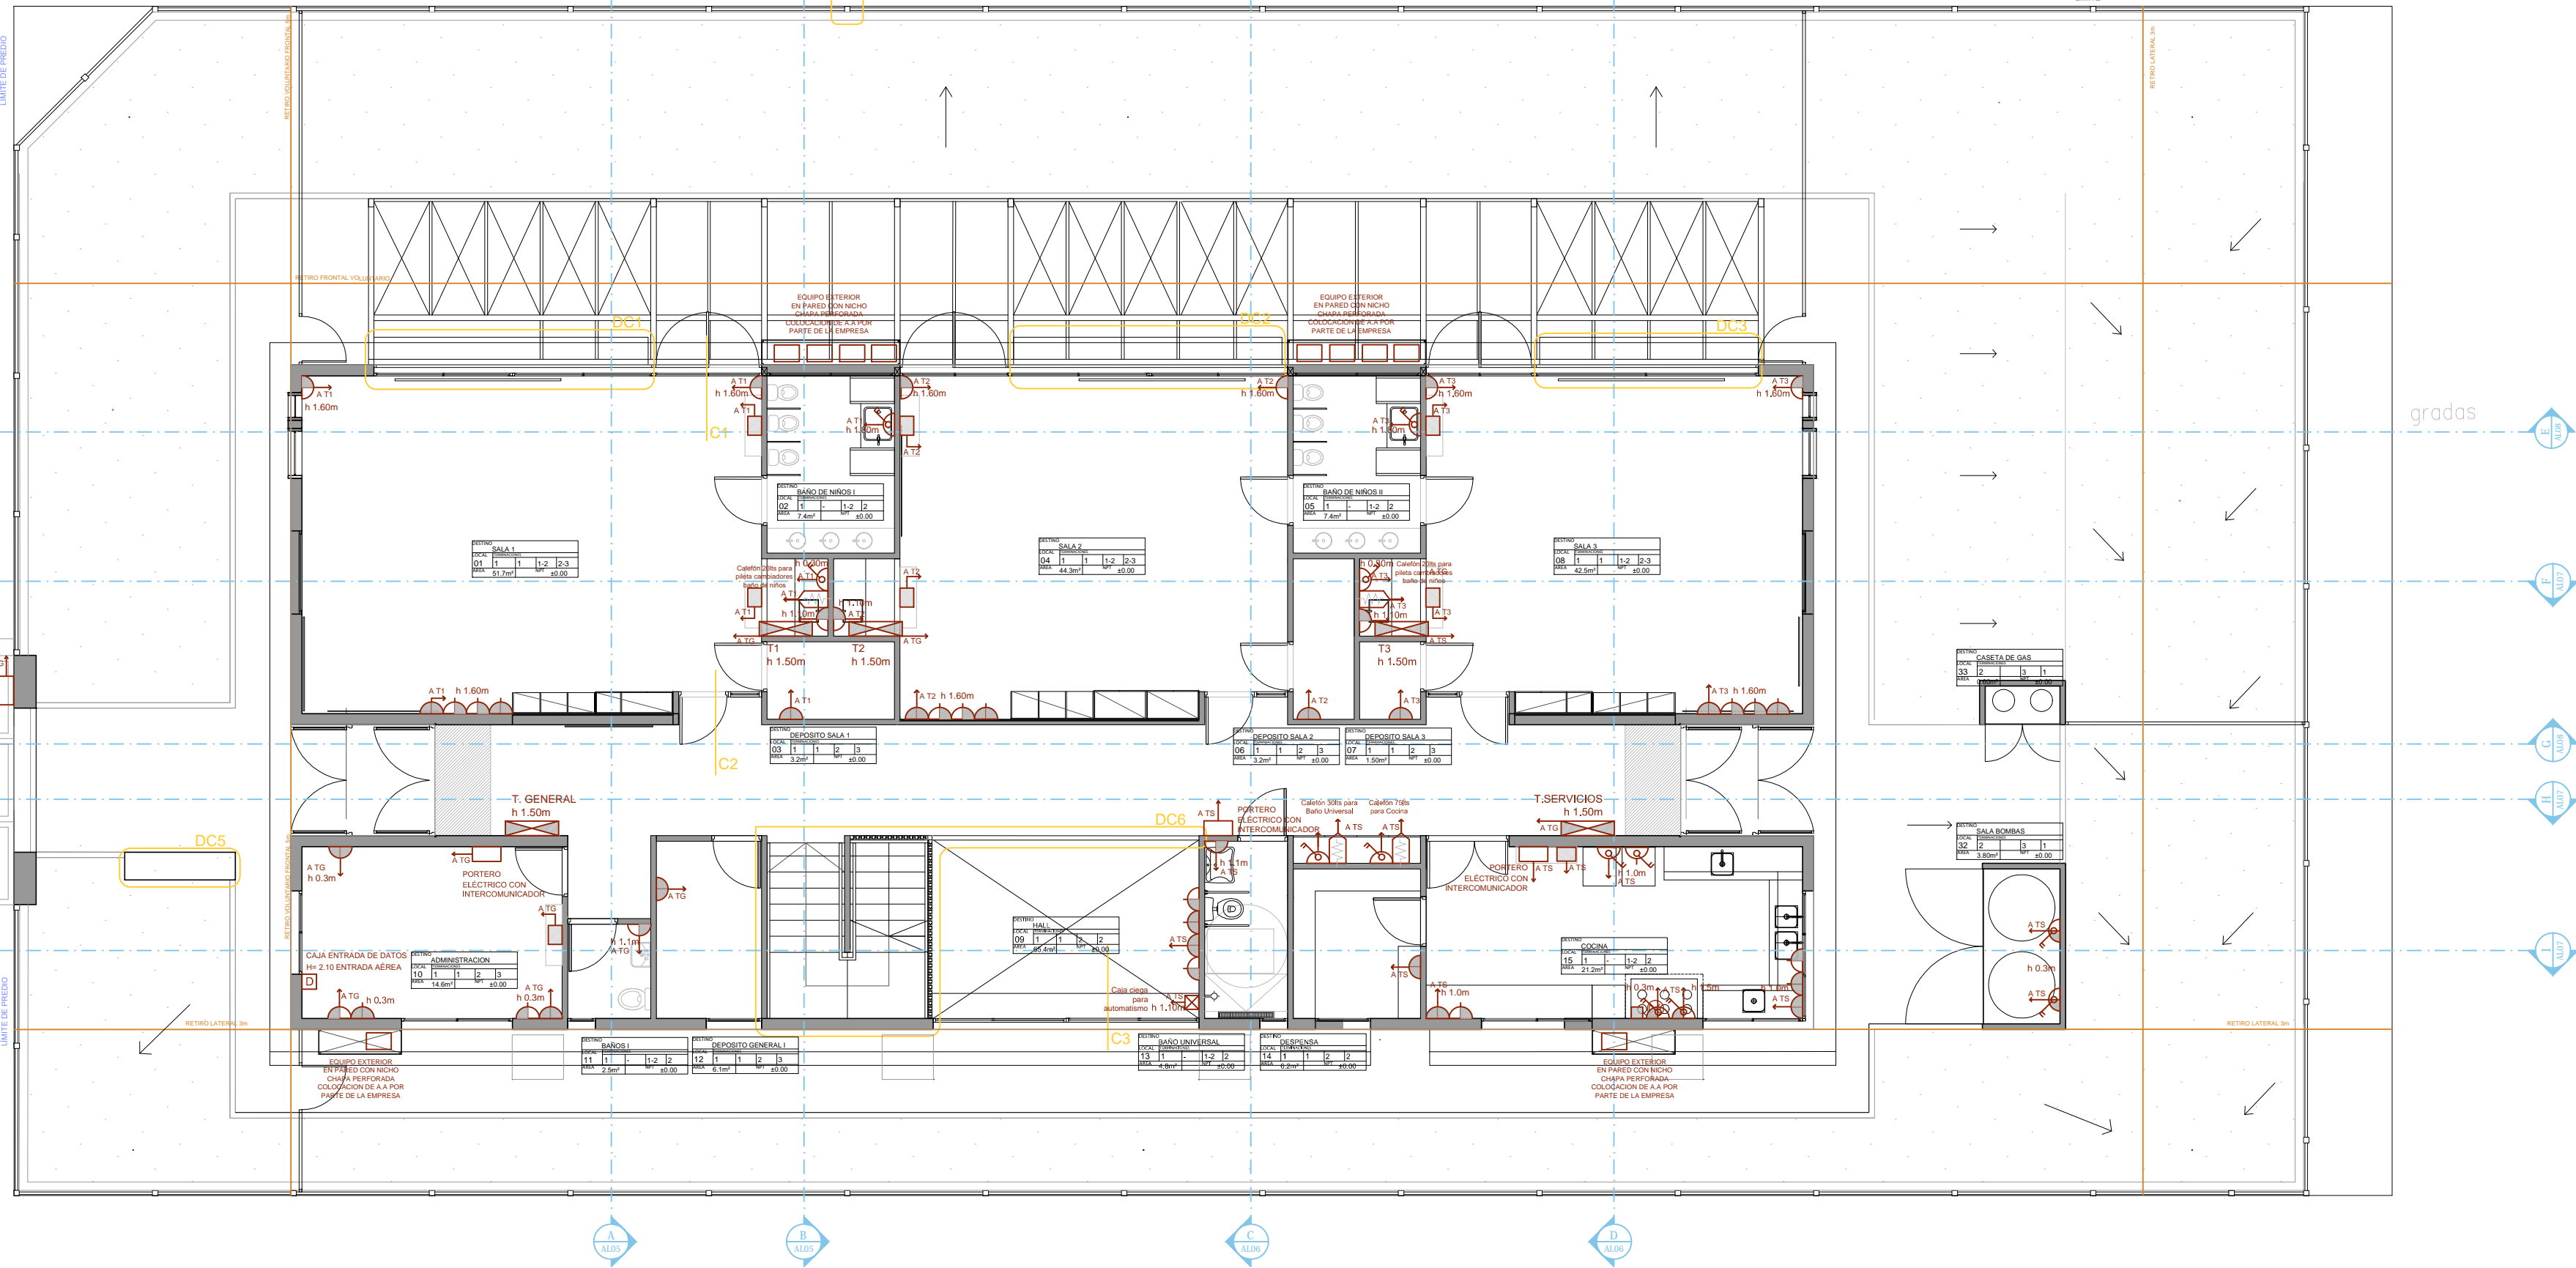


CALLE UGOLINI

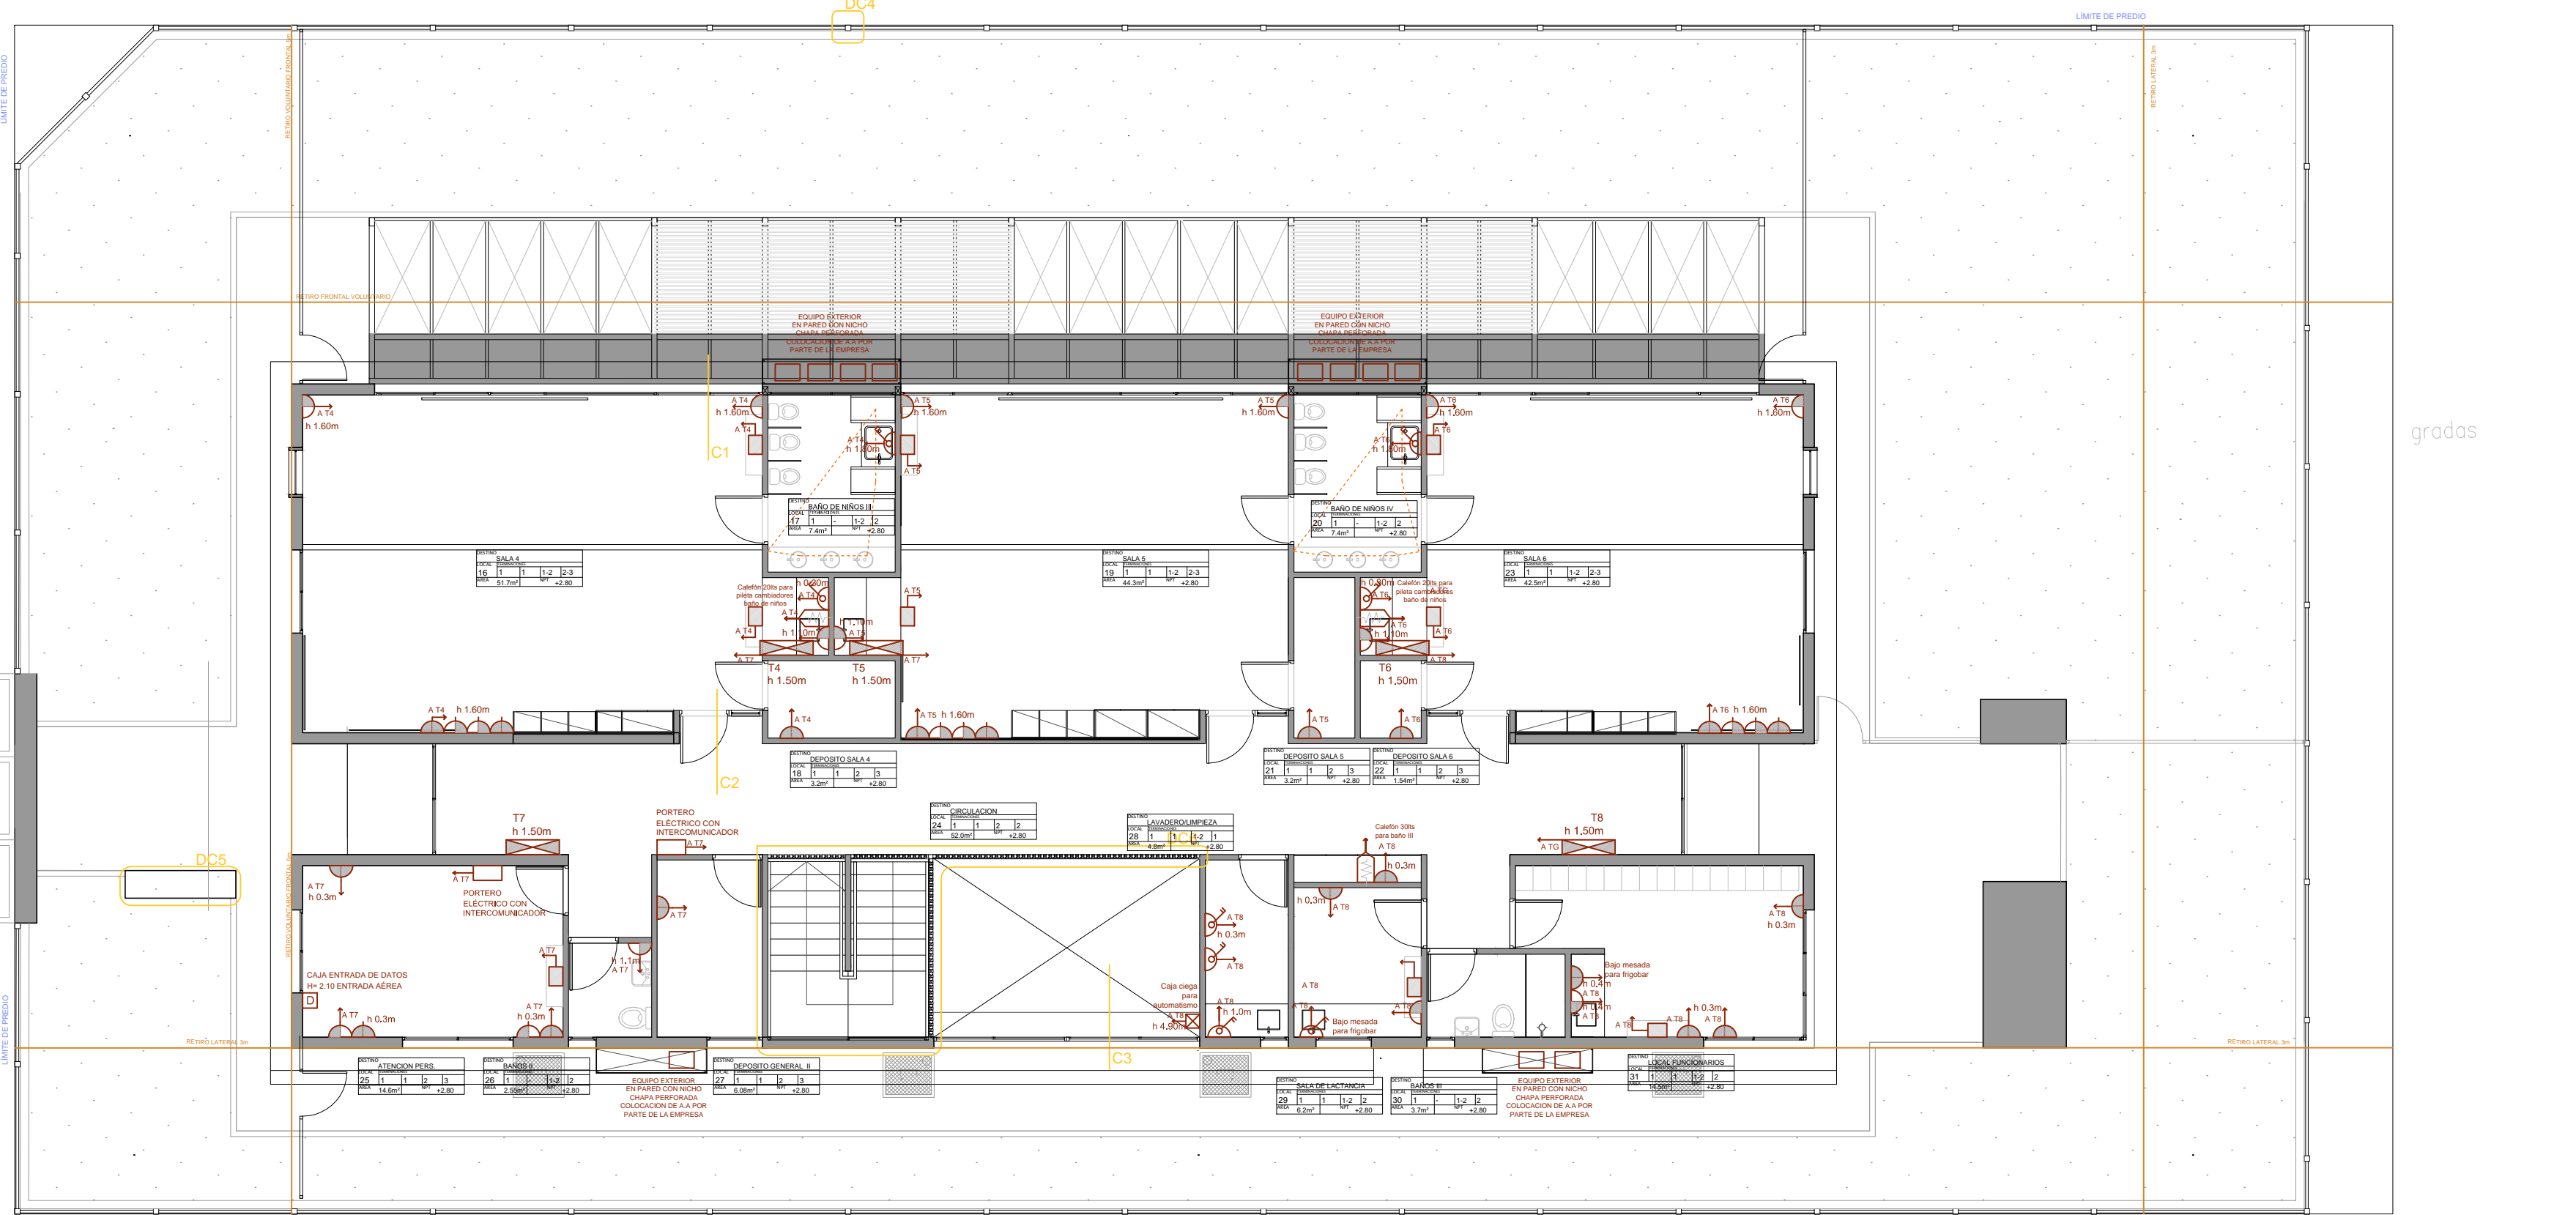

SIMBOLOGÍA

- | | | | | | | | | | |
|--|---------------------------------|--|-----------------|--|-----------------------------|--|-----------------------|--|---|
| | TABLERO | | ENLACE ANTEL | | REGISTRO APARENTE | | PUNTO DE LUZ (CENTRO) | | TOMACORRIENTE SCHUKO CON INTERRUPTOR BIPOLAR |
| | INTERRUPTOR UNIPOLAR | | TOMA TELEFÓNICO | | CONEXIÓN AIRE ACONDICIONADO | | PUNTO DE LUZ (BRAZO) | | LUMINARIAS EXTERIORES SE PRENDERAN CON CELULA FOTOELECTRICA |
| | INTERRUPTOR BIPOLAR | | TIMBRE CALLE | | DATOS | | LUMINARIA DE EMBUTIR | | BANADOR DE PARED |
| | INTERRUPTOR COMBINACIÓN | | TERMOTANQUE | | EXTRACTOR | | COLUMNA EXTERIOR | | TOMACORRIENTE 3 EN LINEA |
| | INTERRUPTOR BIPOLAR 2 SECCIONES | | CÁMARA 20 X 20 | | BANADOR DE SUELO | | TOMACORRIENTE SCHUKO | | TOMACORRIENTE 3 EN LINEA CON INTERRUPTOR BIPOLAR |
| | CANALIZACIÓN | | CÁMARA 40 X 40 | | PROYECTOR | | LUMINARIA DE PISO | | |
| | CANALIZACIÓN EMBUTIDA | | CÁMARA 60 X 60 | | CAJA DE CONEXION APARENTE | | | | |

NOTA IMPORTANTE:
TODAS LAS DIMENSIONES DEDADAS SUJETAS
A VERIFICACIÓN EN OBRA LAS DIMENSIONES
QUE SE INDICAN EN EL PLANO SON REDUCTIVAS
EL ±0.00 SE CORRESPONDE A LA CURVA +1.05 DEL PLANO DEL
RELEVAMIENTO DEL AGRIENSOR COINCIDENTE CON EL NPT
INTERIOR DE P.B DEL EDIFICIO

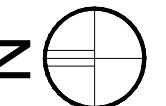

Anteproyecto	RESPONSABLE TÉCNICO
CAIF MINAS 2 OLEGARIO	NOMBRE
DIRECCIÓN: Calle Olegario María Núñez y Olegario	Mail: MAIL
PADRÓN: 6308	Tel: TEL-CEL
LLAMADO: CÓDIGO DE OBRA: 115 F1 TP LA	TECNICO ASESOR
FECHA REALIZACIÓN: 09/2023	NOMBRE
REVISIÓN: 1	Mail: XIB.COM
2	Tel: TEL-CEL
3	
4	
5	
Rubo	
ALBANILERÍA	
ESCALA: 1:100	ARCHIVO: CAIF_MINAS 2 OLEGARIO-Elctrico
Lámina	
PLANTA DE POTENCIA 1:100	

EL02