


PLANTA DE IMPLANTACIÓN

ESCALA 1/750

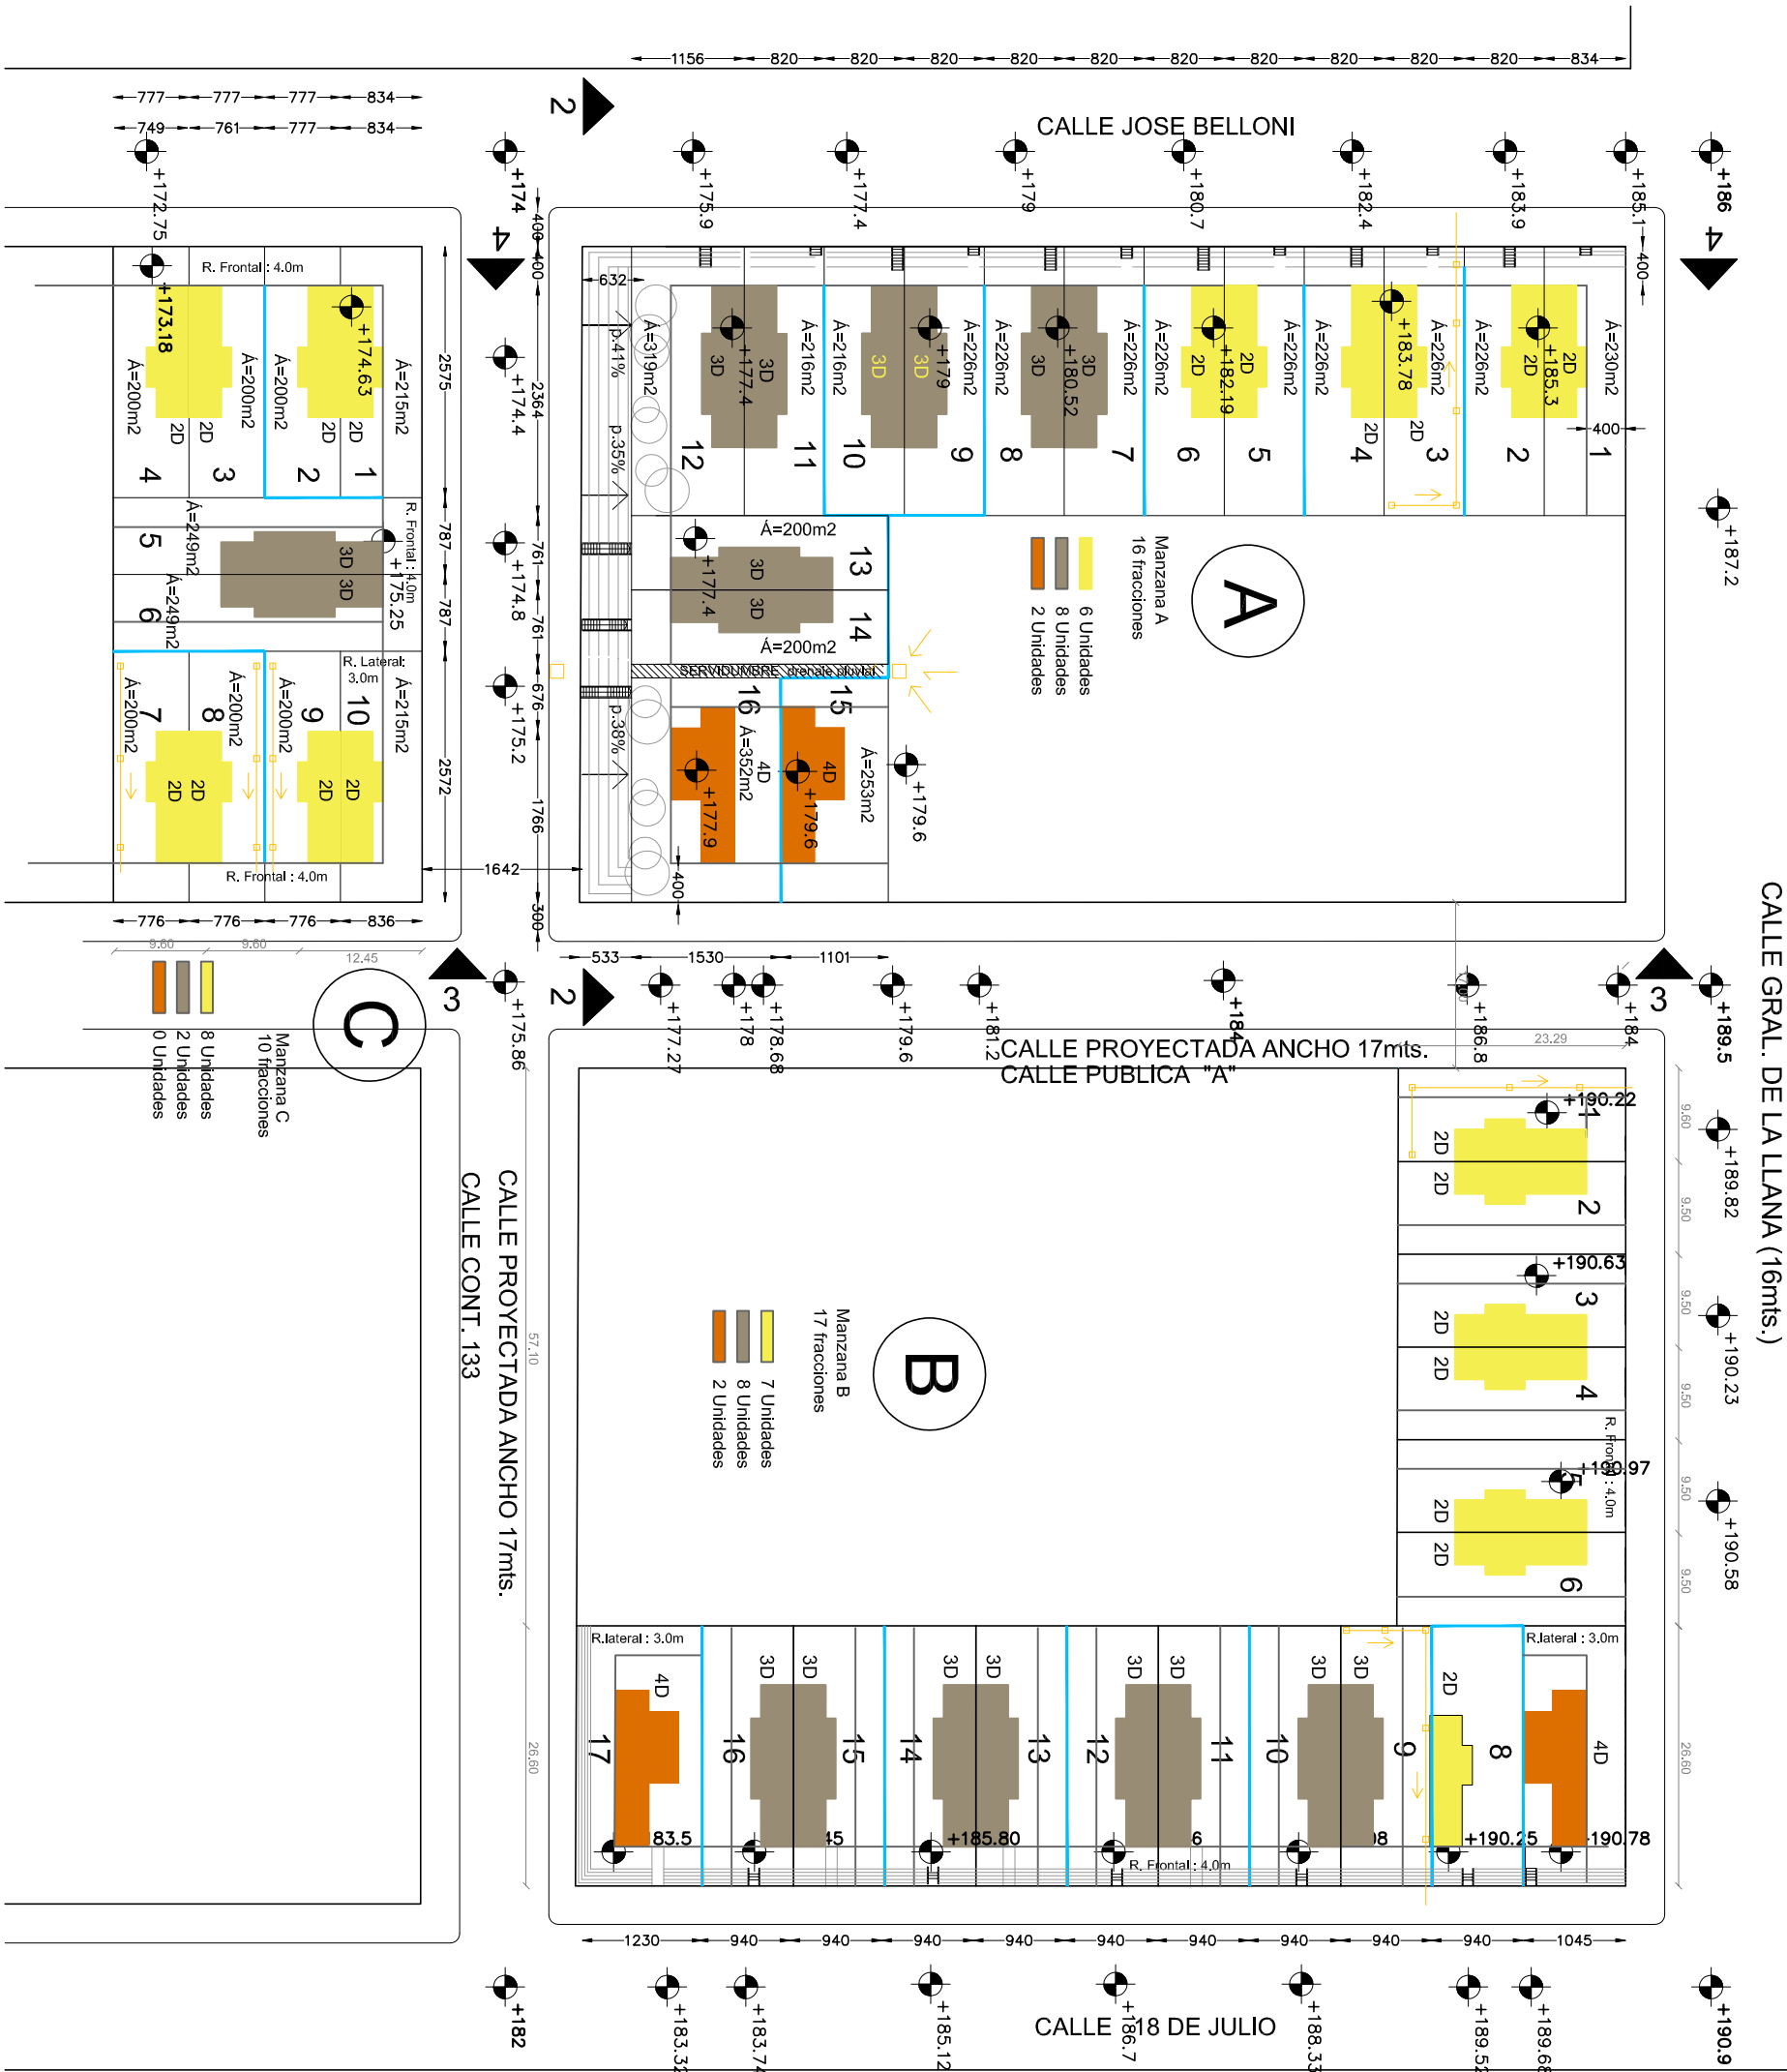

- Referencias
- 2 Dormitorio Total 21 unidades
 - 3 Dormitorios Total 18 unidades
 - 4 Dormitorios Total 4 unidades
 - Afectaciones por reñio frontal o lateral
 - R Frontal 4.00m
 - R Lateral unilateral de 3.00m en todos los padrones
 - Esquema de pluviales
 - Muros de contención - se debe estudiar en cada caso la altura

- Escaleras de acceso a viviendas:
- Se generan en manzanas A y B sobre calle Belloni, Cont.133 y 18 de Mayo (en caso de necesitarse que alguna de estas sea accesible se deberá estudiar la posibilidad de generar rampa).
- Muros de contención y terraplenes:
- Se generan muros de contención sobre las mismas calles donde se proyectan las escaleras, donde los desniveles so excesivos, y se generan terraplenes. Estos pueden crearse por medio de escalonamientos.



NOTAS

DIMENSIONES:
- SALVO INDICACIÓN LAS MEDIDAS ESTÁN EN CENTÍMETROS Y LOS NIVELES Y COORDENADAS ESTÁN EN METROS

| REVISIÓN | FECHA | DESCRIPCIÓN |
|----------|------------|-------------------------|
| 1 | 04/08/2023 | EMISIÓN PARA APROBACIÓN |

| | |
|----------------------|-------------------|
| TÉCNICOS | PROYECTO |
| ARQ. NOMBRE APELLIDO | LA.002. AR |
| ARQ. NOMBRE APELLIDO | UBICACIÓN |
| DIBUJANTE | LAVALLEJA - MINAS |

| | | | | |
|-------------------------|-------------|------|----------|------|
| TÍTULO | ESCALA 1/50 | FOR. | PLANO N° | REV. |
| IMPLANTACIÓN - PROYECTO | | A3 | A-03 | 0 |